



PLANIMETRIA COPERTURA
ORGANIZZAZIONE AREA DI CANTIERE
Scala 1:200

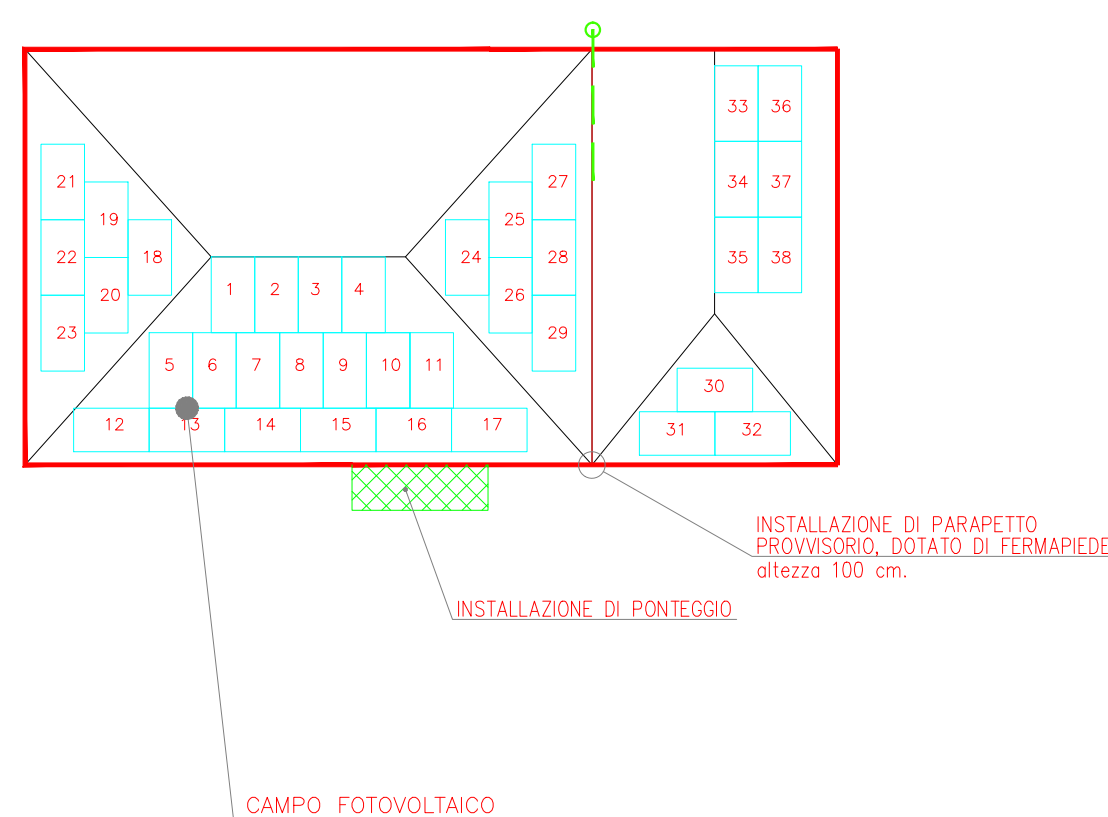


Località : MASAINAS (SU)			
Committente : COMUNE DI MASAINAS	Utilizzatore :		
Ditta Installatrice :	Progettista : Dott. Ing. Omar Caboni Dott. Ing. Matteo Ferrai		
PROGETTO ESECUTIVO PER LA REALIZZAZIONE DI IMPIANTI FOTOVOLTAICI			
Firma Progettista			
☐ P.F.T.E.	15/06/2026		
☒ PROGETTO ESECUTIVO			
☐ DOCUMENTAZIONE FINALE DI PROGETTO			
Lavoro :			
Oggetto : Allegato PSC	Commissa : IE26075 Scala : /		
Layout di Cantiere - C. Aggregazione	Tecnico : / Elaborato : 16A		
Rev.	Data	Descrizione	Approvato
1			
2			
3			
4			

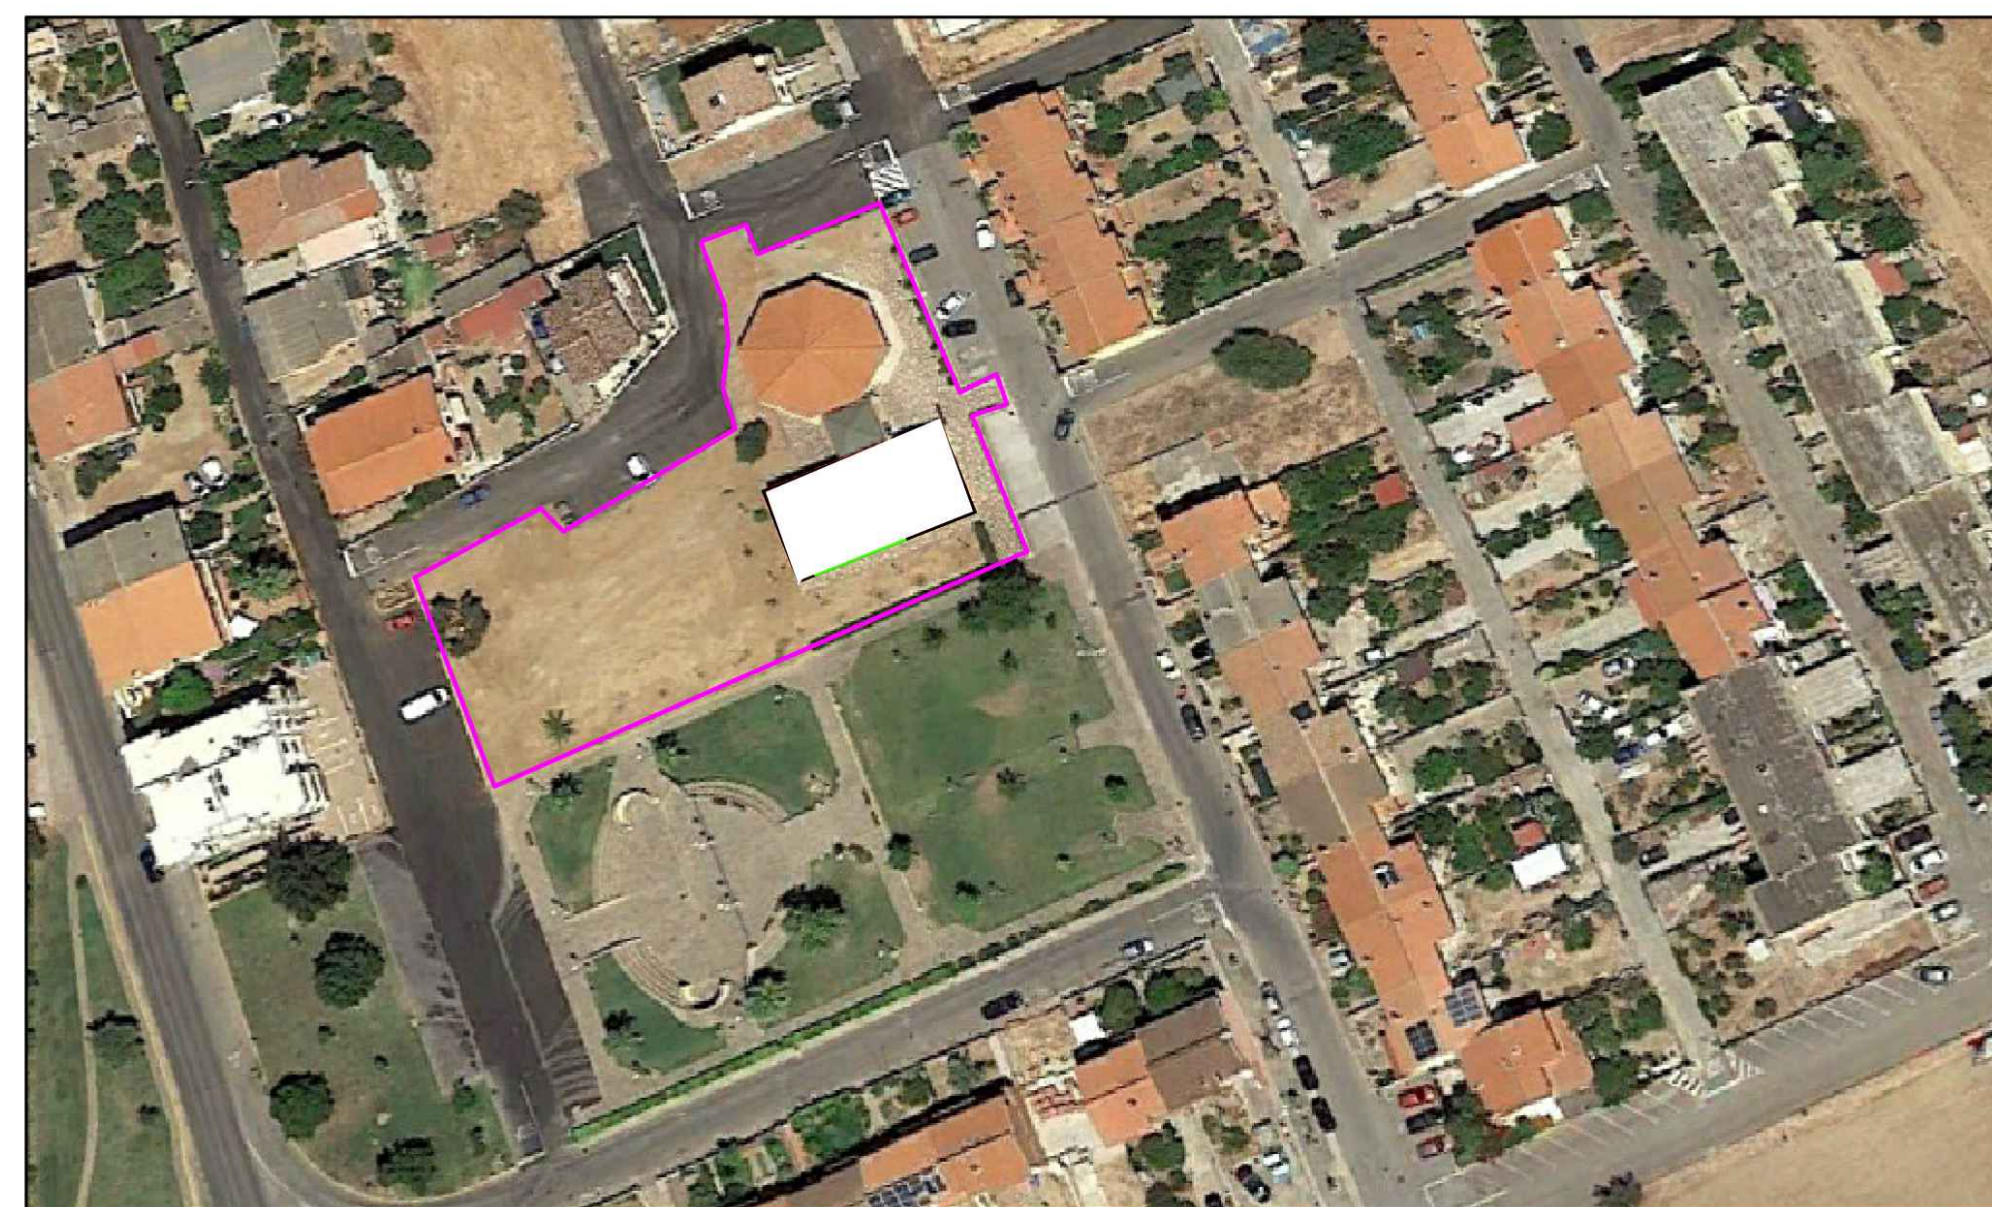

B - Centro Sociale

LEGENDA ORGANIZZAZIONE CANTIERE

1	RECINZIONE AREA DI CANTIERE
2	ACCESSO PEDONALE
3	ACCESSO CARRABILE
4	CARTELLI
5	ZONA SCARICO MATERIALI
6	ZONA STOCCAGGIO MATERIALI
7	PONTEGGIO
	RECINZIONE CANTIERE
	PARAPETTO DI SICUREZZA
	VIABILITA' INTERNA
	VIABILITA' AUTOMEZZI

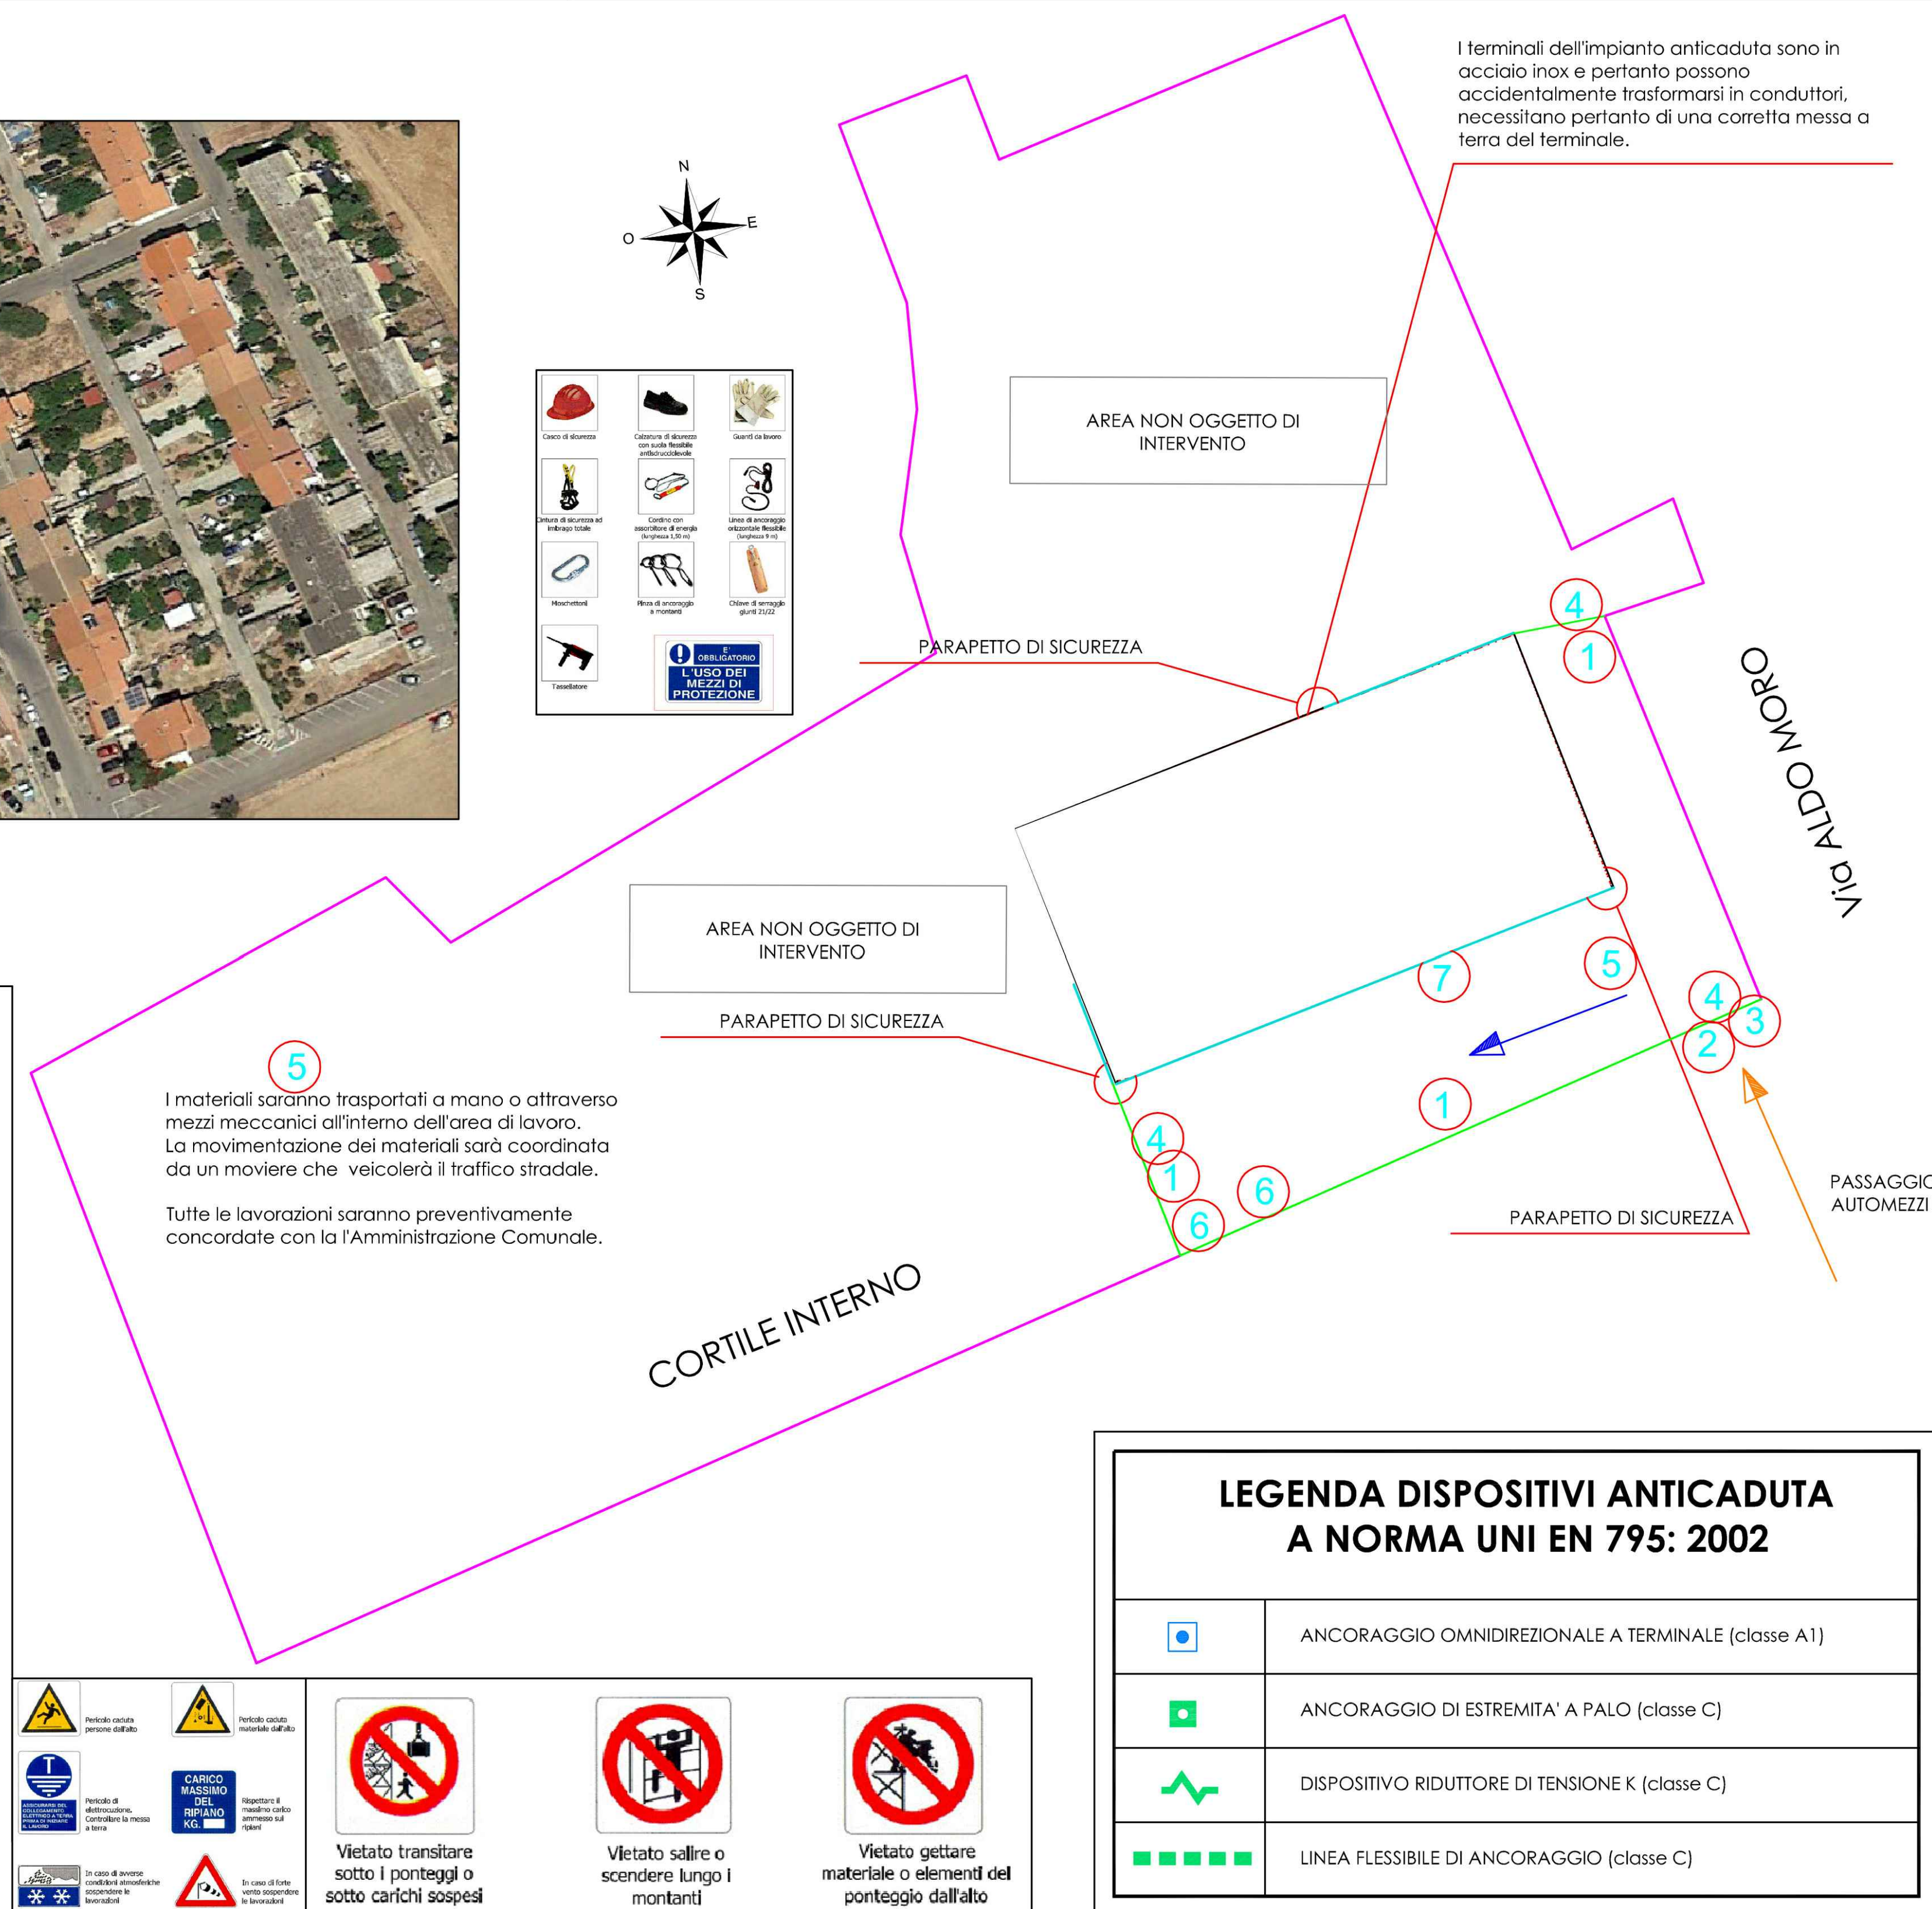

LEGENDA DISPOSITIVI ANTICADUTA
A NORMA UNI EN 795: 2002

	ANCORAGGIO OMNIDIREZIONALE A TERMINALE (classe A1)
	ANCORAGGIO DI ESTREMITA' A PALO (classe C)
	DISPOSITIVO RIDUTTORE DI TENSIONE K (classe C)
	LINEA FLESSIBILE DI ANCORAGGIO (classe C)