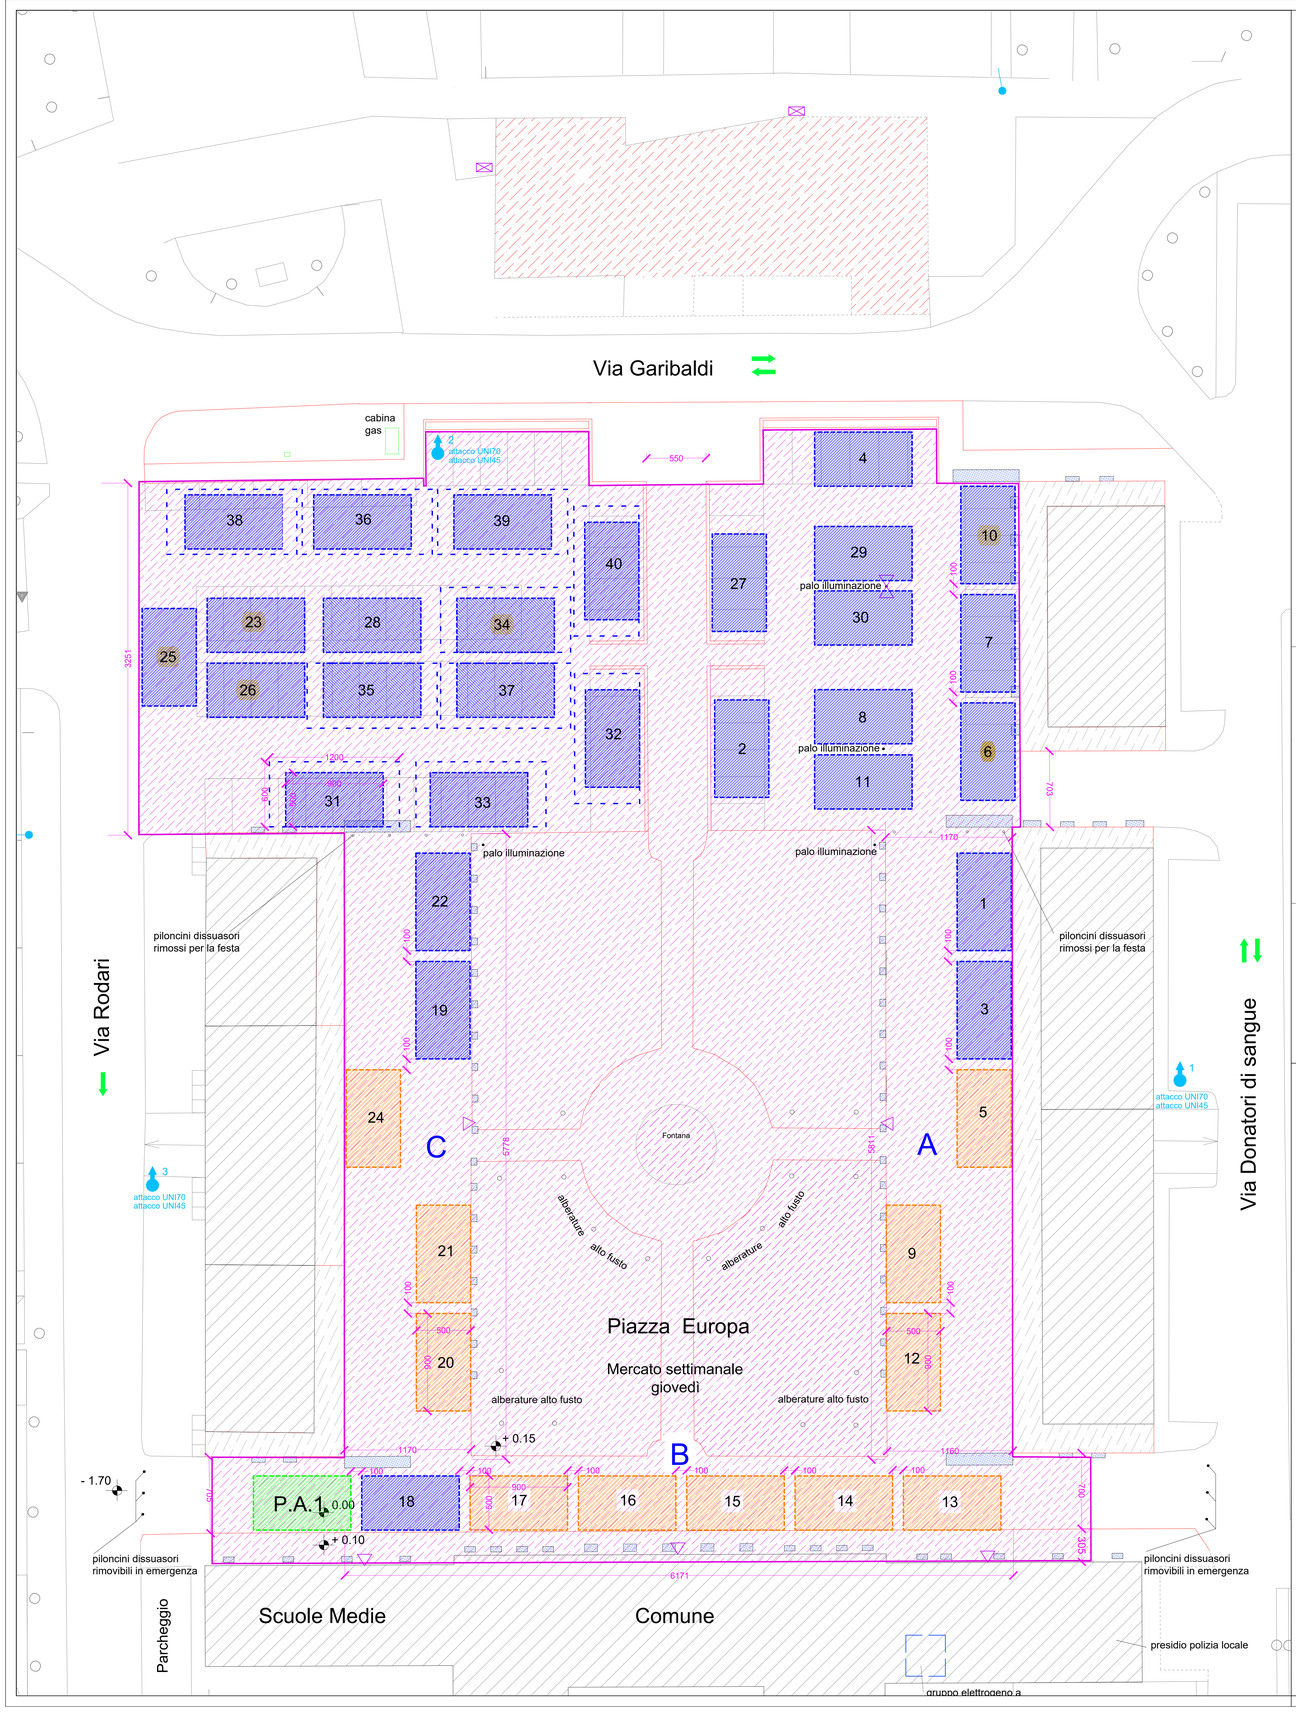

PROVINCIA DI BRESCIA

REGIONE LOMBARDIA

COMUNE DI PASSIRANO

AREA TECNICA
Piazza Europa, 16-25050 Passirano (BS)
P.I. 00455600171

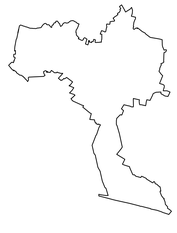

PROGETTO	
TITOLO	ALLEGATO A

AREE MERCATALI DEL COMUNE DI PASSIRANO

LA COMMISSIONE
Dott.ssa Zanardelli Sabrina

VISTO

TAVOLA	DATA	FASE
01/01	Genn. 2023	DISPOSIZIONE AREA MERCATALE ALLEGATO "A" DEL REGOLAMENTO
		Scala 1:200

Comune di Passirano Prot. n. 0001527 del 03-02-2023 Interno CAT8 Cl.4 Fascicolo