


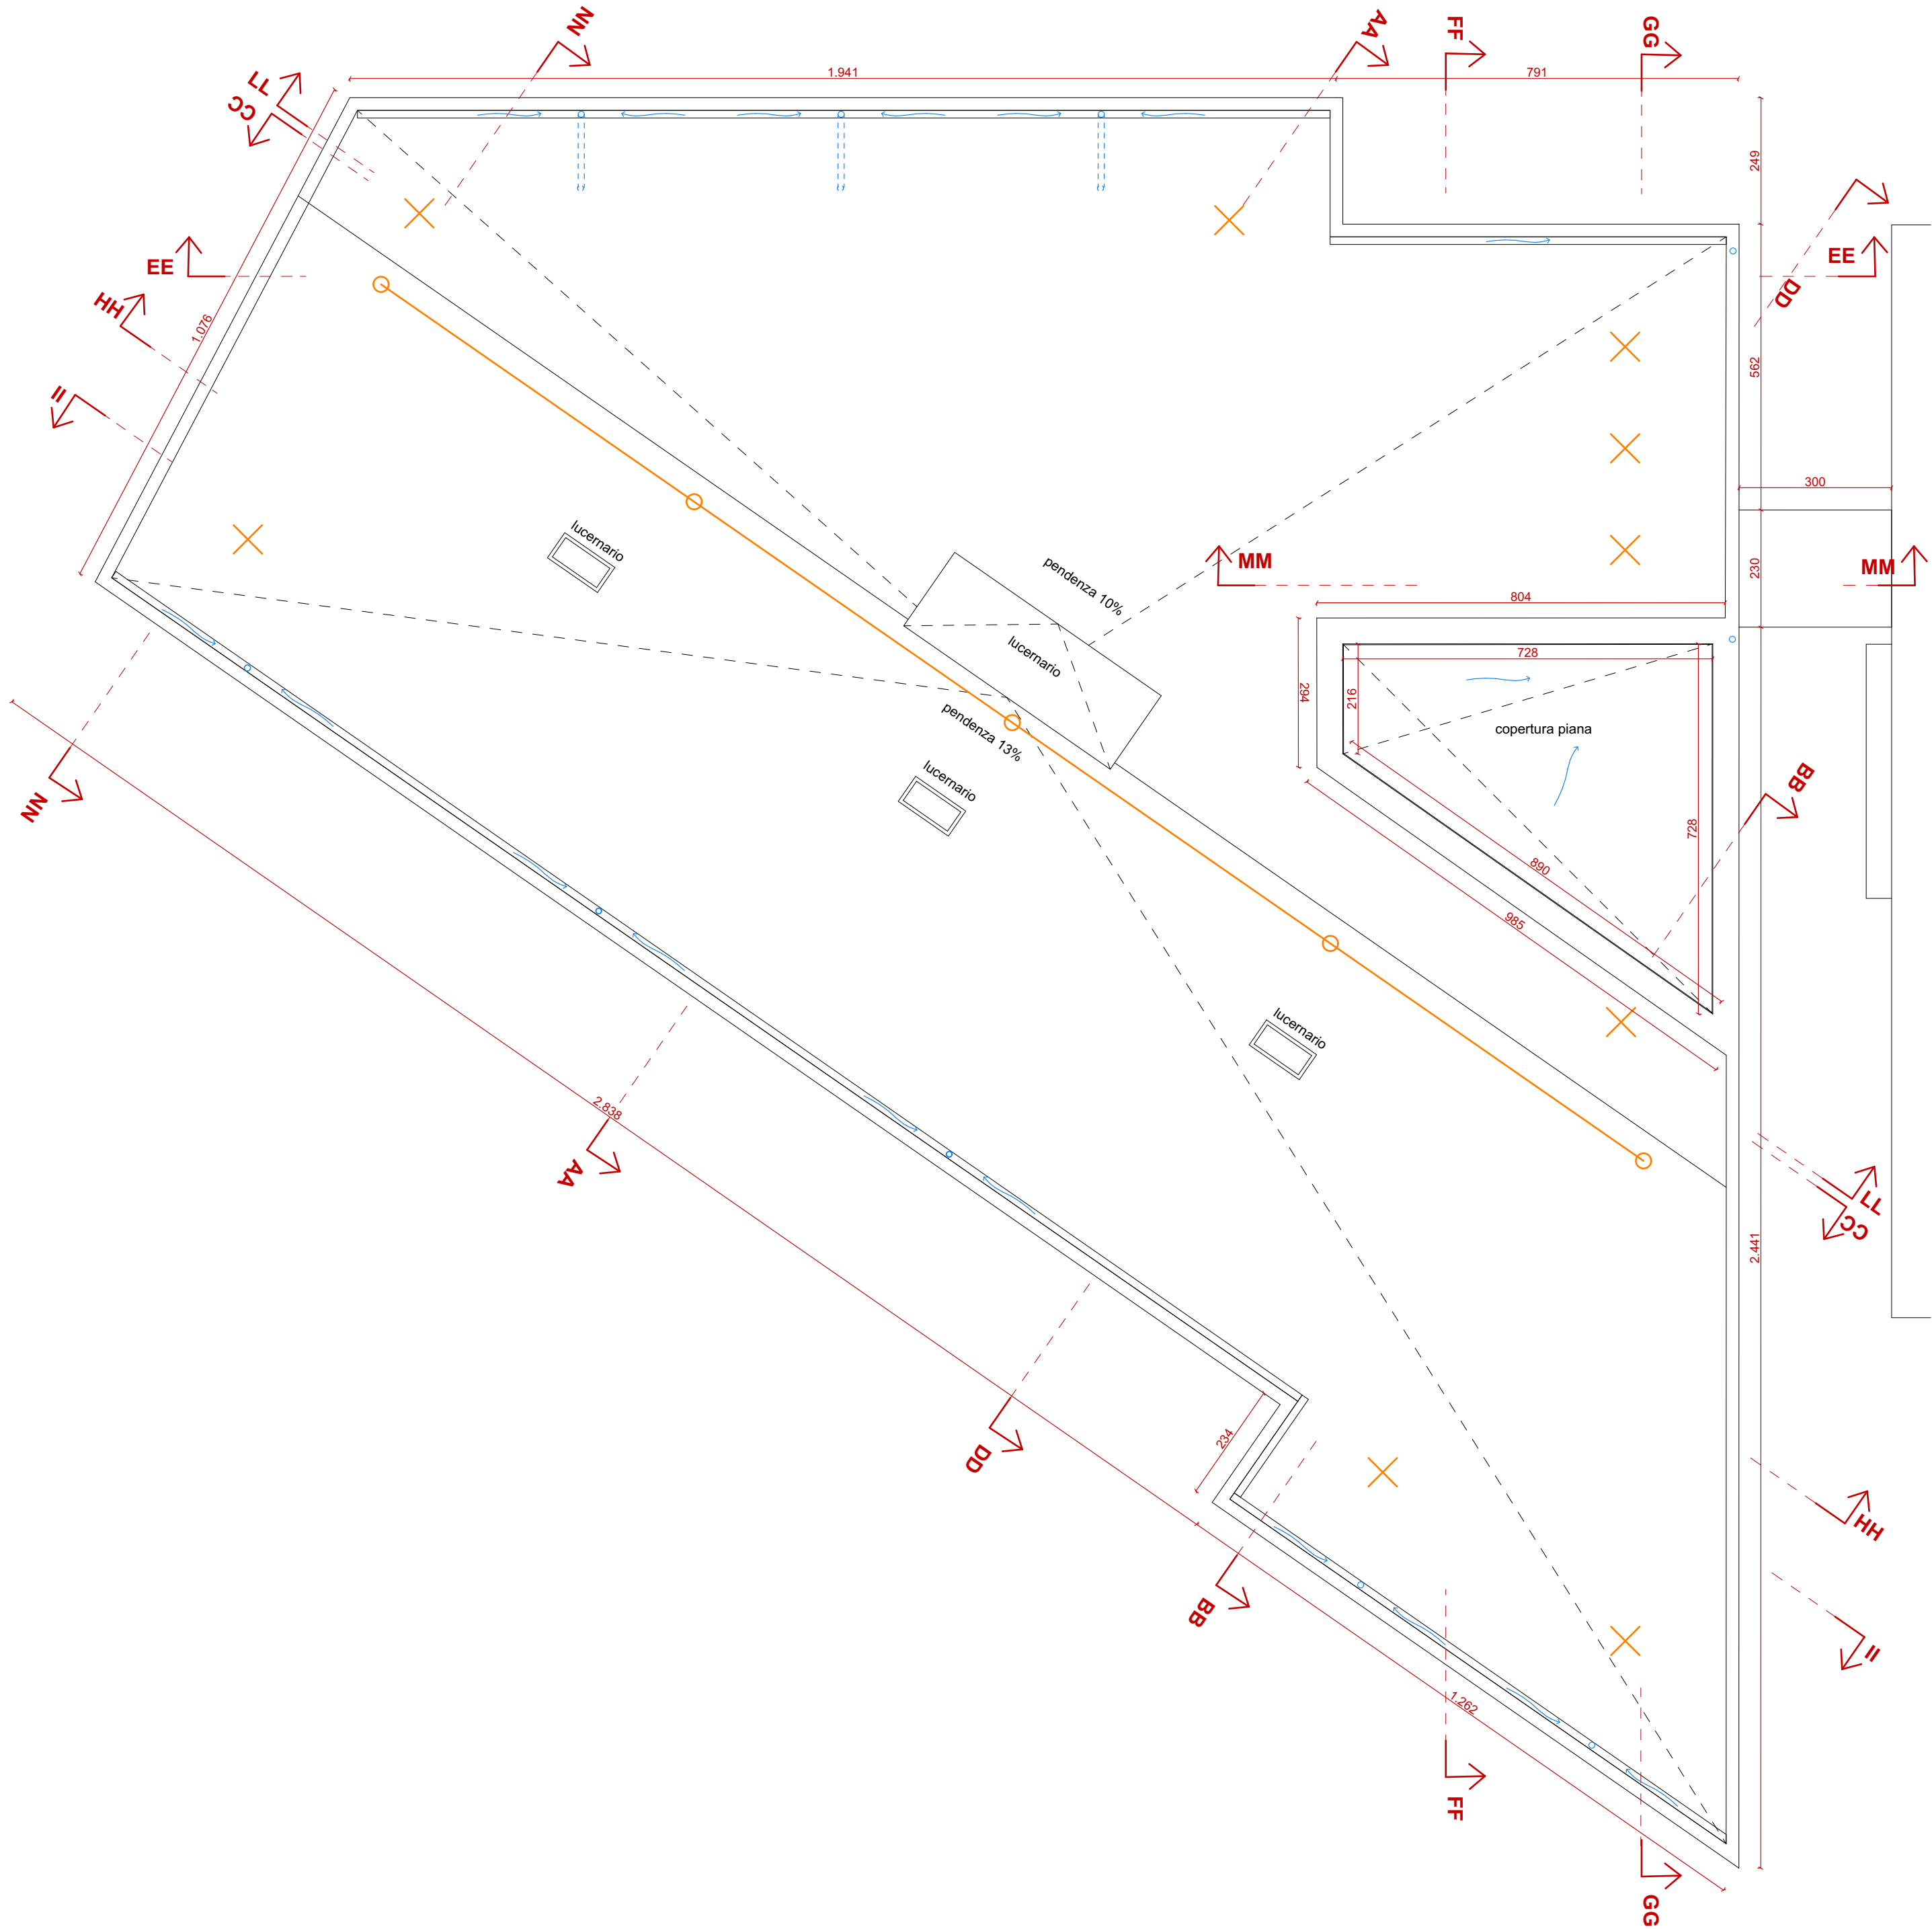

- LEGENDA
- ✕ ancoraggio puntuale tipo A
 - linea vita flessibile tipo C
 - punto di fissaggio tipo C

Le opere di progetto evidenziate in colore verde sono escluse dal presente appalto.

REALIZZAZIONE DEL NUOVO ASILO NIDO D'INFANZIA
Via Verdi n.2, San Quirino (PN)
CIG B615A9FDCF - CUP G35E24000020001

PROGETTO DI FATTIBILITA' TECNICO-ECONOMICA

COMMITTENTE
AMMINISTRAZIONE COMUNALE
DI SAN QUIRINO

RESPONSABILE DEL PROCEDIMENTO
ing. Ilenia Rosso



RESPONSABILE INTEGRAZIONE
PRESTAZIONI SPECIALISTICHE
arch. Andrea Benedet

RESP.PROG.EDILE - ARCHITETTONICA
arch. Vittorio Pierini

RESP.PROG.IMPIANTI
ing. Maurizio Casoni

RESP.BIM MANAGEMENT
ing. Giammarco Manzoni

RESP.PROG.STRUTTURALE
ing. Matteo Bordugo

RESP.PROG.ANTINCENDIO
ing. Maurizio Casoni

RESP.PROG.ACUSTICO
arch. Stefano Polesel

RESP.SOSTENIBILITA' AMBIENTALE
urb. Anna Tassan Got

RESP.PROG.RETI ESTERNE E IDRAULICA
ing. Giuseppe Ligammari

RESP.COORD.SICUREZZA IN PROGETTAZIONE
arch. Pier Nicola Carnier

COORDINAMENTO
DI PROGETTO
ing. Marco Giordani

PROGETTO ARCHITETTONICO
arch. Vittorio Pierini
arch. Elisabetta Lot
arch. Ivo Boscariol

PROGETTO RETI ESTERNE E
INVARIANZA IDRAULICA
ing. Giuseppe Ligammari

PROGETTO IMPIANTISTICO
ing. Maurizio Casoni

PROGETTO ACUSTICO
arch. Stefano Polesel

PROGETTO STRUTTURALE
ing. Giacomo Cadelli

PROGETTO ANTINCENDIO
ing. Maurizio Casoni

SICUREZZA
arch. Natasha Masuli

COOPROGETTI

plbstudio
pierini lot boscariol
architetti

EMAGY
BIM-REVIT-NAVISWORKS-DYNAMO

Arch. Stefano Polesel

ordine
degli
architetti
pianificatori
paesaggisti e
conservatori
della provincia di
pordenone
benedet andrea
albo sezione A
numero 804
architetto

ordine
degli
architetti
pianificatori
paesaggisti e
conservatori
della provincia di
pordenone
vittorio pierini
albo sezione A
numero 298
architetto

ELABORATO OPERE ARCHITETTONICHE
PROGETTO - PIANTA COPERTURA

SCALA	1:100
CARTELLA	03

CODICE	FASE/PARTE	CAT.	TIPO/NUM.	REV.
2211	F00	AR	PN02	0

REVISIONE	DESCRIZIONE	DATA	REDATTO	VERIFICATO	APPROVATO
0	PRIMA EMISSIONE	04/2026	LTO	PRN	GRD

Il presente progetto è il frutto del lavoro di COOPROGETTI S.c.r.l.. A termine di legge tutti i diritti sono riservati. È vietata la riproduzione in qualsiasi forma senza autorizzazione di COOPROGETTI S.c.r.l..