Data presentazione: 19/10/1981 - Data: 02/07/2026 - n. T21689 - Richiedente: PRTPLA78E17D872J

Catasto dei Fabbricati - Situazione al 02/07/2026 - Comune di OLEGGIO(G019) - < Foglio 38 - Particella 9115 - Subalterno 17 >
VIA BELLINI n. 16 Piano S1

10 metri

MODULARIO
F. - Cat. S. T. - 266

MOD. A (*Nuovo Catasto Edilizio Urbano*)

Lire 100

MINISTERO DELLE FINANZE
DIREZIONE GENERALE DEL CATASTO E DEI SERVIZI TECNICI ERARIALI

NUOVO CATASTO EDILIZIO URBANO

(R. DECRETO-LEGGE 13 APRILE 1939, N. 652)

Planimetria dell'immobile situato nel Comune di OLEGGIO *Via* Bellini 16

Ditta INNOBILIARE CENTRO VITTORIA S.R.A.

Allegata alla dichiarazione presentata all'Ufficio Tecnico Erariale di NOVARA

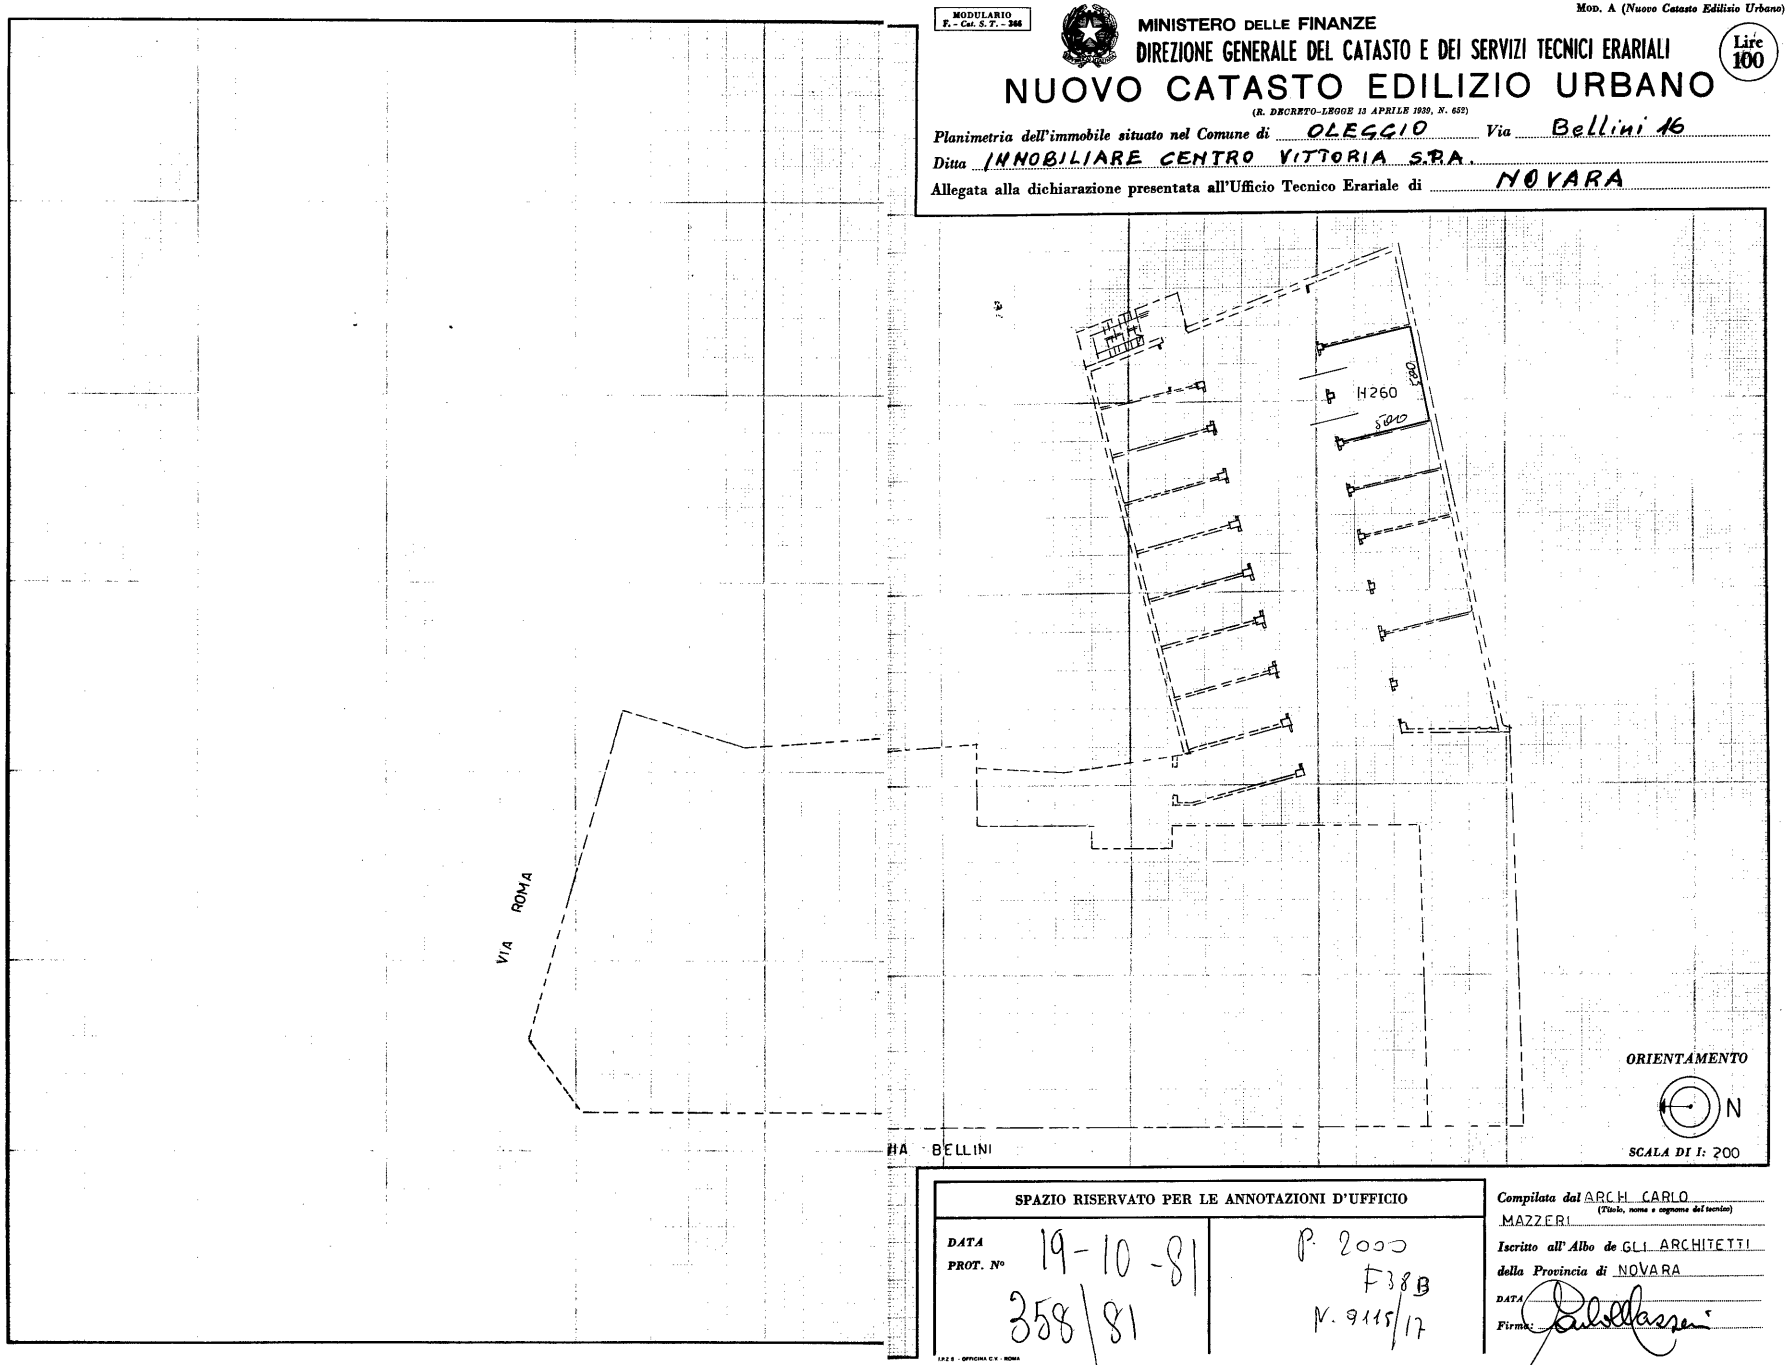

SPAZIO RISERVATO PER LE ANNOTAZIONI D'UFFICIO

DATA 19-10-81
PROT. N° 358/81

P. 2000
F38B
N. 9115/17

Compilata dal ARCH. CARLO MAZZERI
(Titolo, nome e cognome del tecnico)

Iscritto all'Albo de GLI ARCHITETTI

della Provincia di NOVARA

DATA

Firma:

1922 - OFFICINA C.V. - ROMA

Ultima planimetria in atti
Data presentazione: 19/10/1981 - Data: 02/07/2026 - n. T21689 - Richiedente: PRTPLA78E17D872J
Totale schede: 1 - Formato di acquisizione: fuori standard (378X500) - Formato stampa richiesto: A4(210x297)