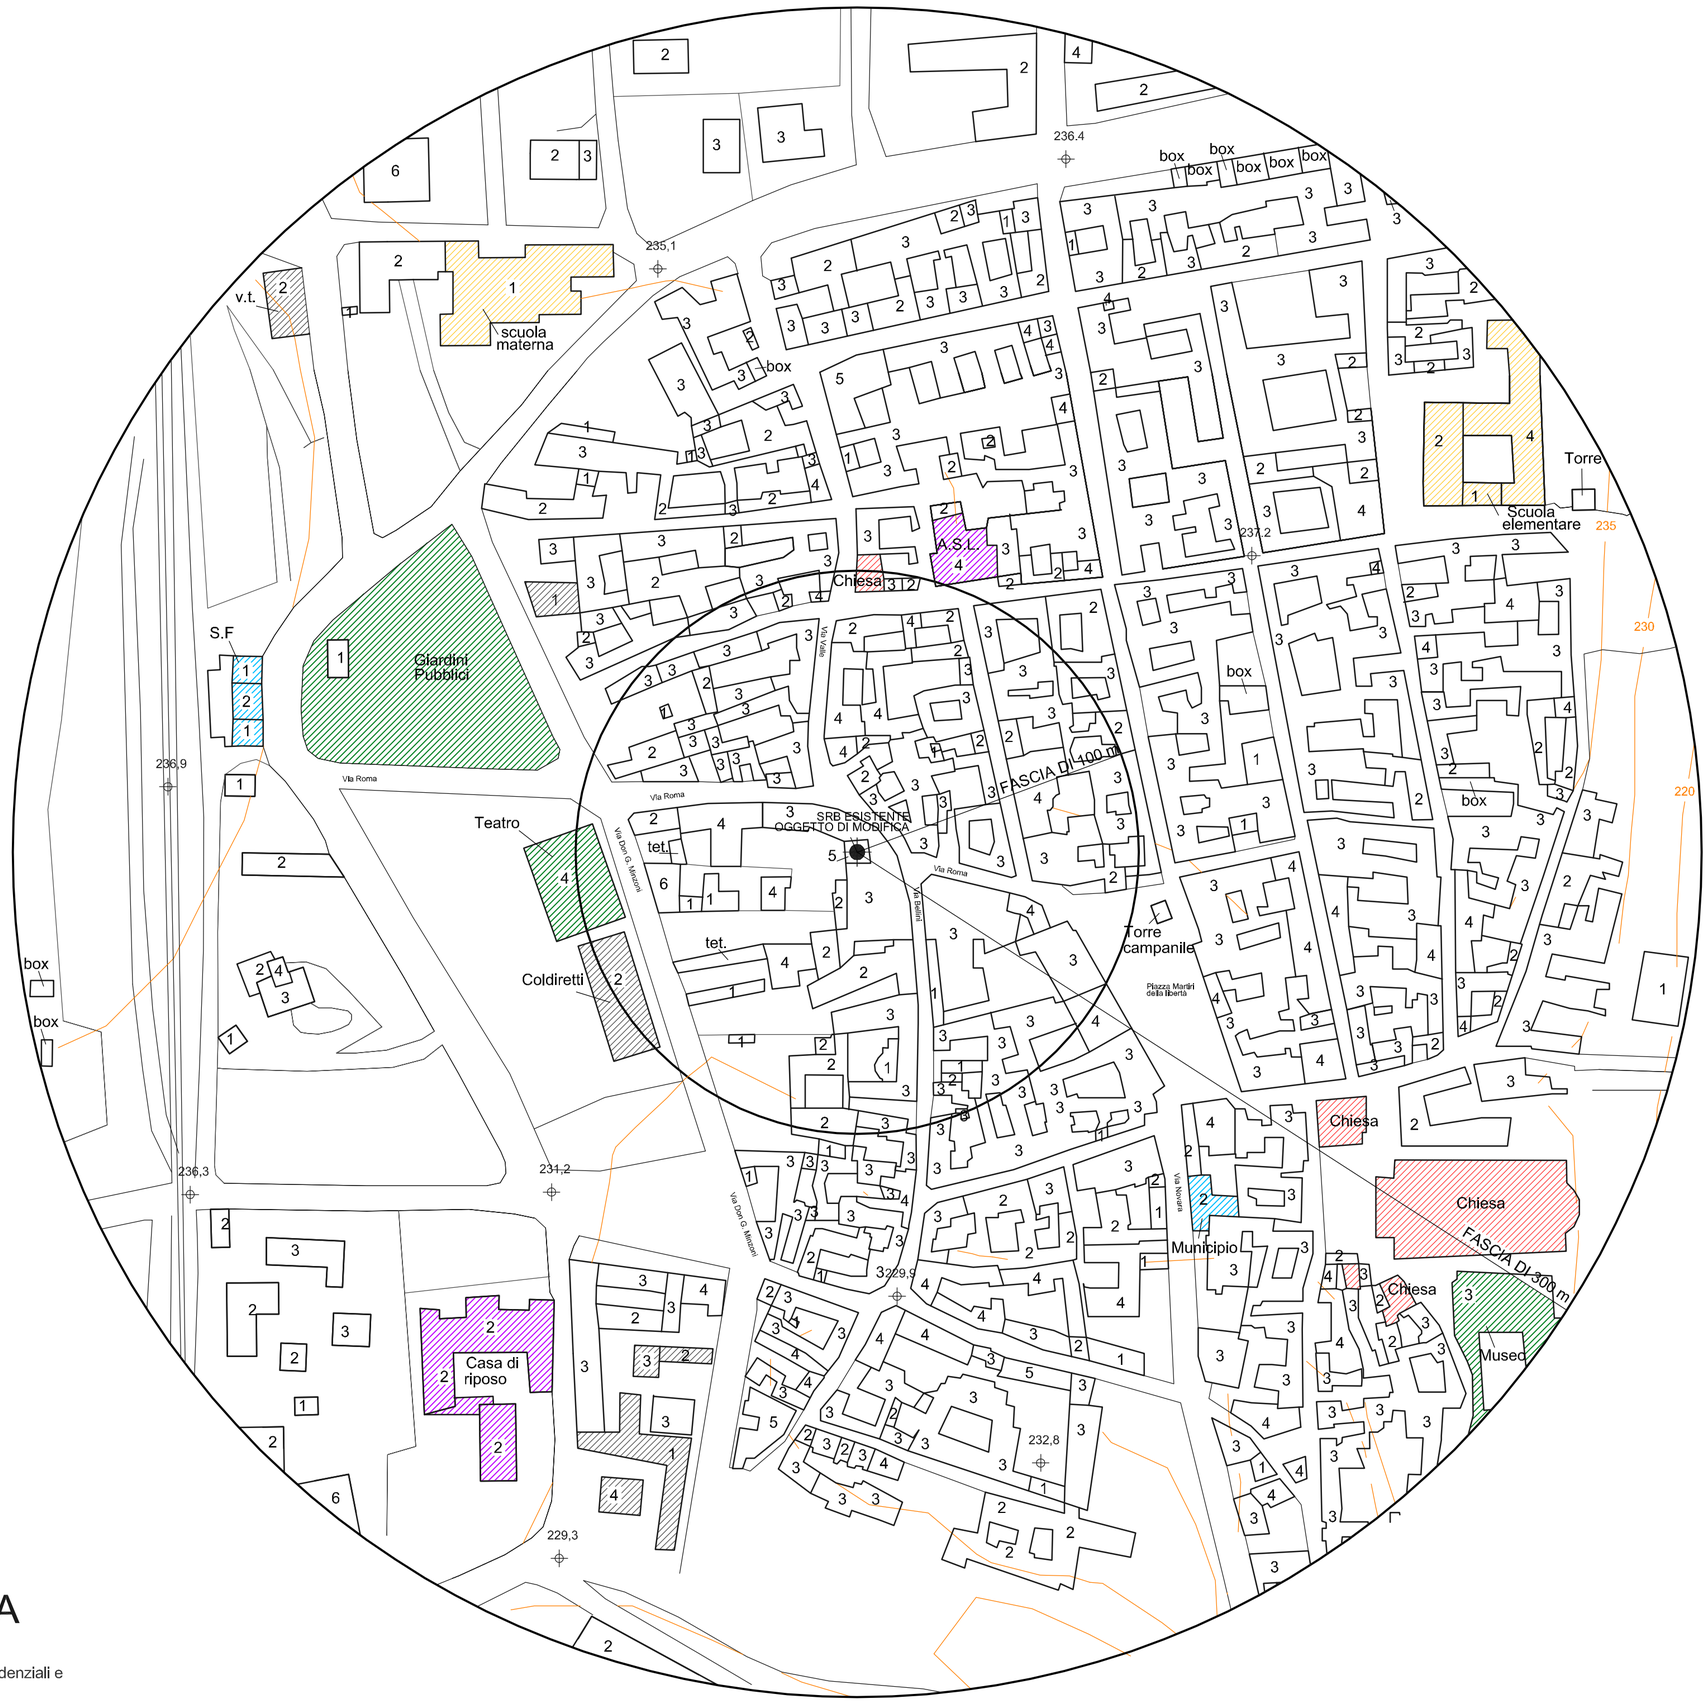

LEGENDA

- Fabbricati Residenziali e Commerciali
- Edifici Pubblici (Municipio, Inps, Ministeri, ecc.)
- Edifici ed Aree destinate ad Attività Sportive ed al Tempo Libero
- Edifici Scolastici
- Caserme (Polizia, Carabinieri, Esercito, ecc.)
- Edifici Ospedalieri
- Edifici industriali, artigianali, agricoli, vani tecnici, ecc.
- Edifici Religiosi
- 550 — Curve di livello
- 92,5 — Quote altimetriche
- n — Numero dei piani fuoriterra
- Stazioni di teleradiocomunicazione, (Radiofonia, TV, Telefonia Mobile, ecc.)

COMUNE DI OLEGGIO (NO)

Lavori di modifica Stazione Radio Base di Iliad Italia S.p.A.
Via Roma, 23

Rilievo Planimetrico Edifici Sensibili a 300 m

Scala 1:1500

Progetto Architettonico: PA — Allegato: C

Codice lavoro	25_4655			
Versione	00	01	02	03
Emissione	05/26	-	-	-
Redazione	SZ	-	-	-
Approvazione	FB	-	-	-

Il Committente

Iliad Italia S.p.A.
Viale Francesco Restelli 1/A
20124 - Milano (MI)

Codice Sito: NO28047_002 OLEGGIO CENTRO

Il Tecnico
Ing. Federico Bongiovanni

Elaborato da:

STUDIO 74
progettazione integrata
studio74.eu

Via Tabona, 5/A
10064 Pinerolo TO
T +39 0121 377188
F +39 0121 379350
M info@studio74.eu
P studio74srl@pec.it
W www.studio74.eu