



PLANIMAETRIA
LICENZIATA

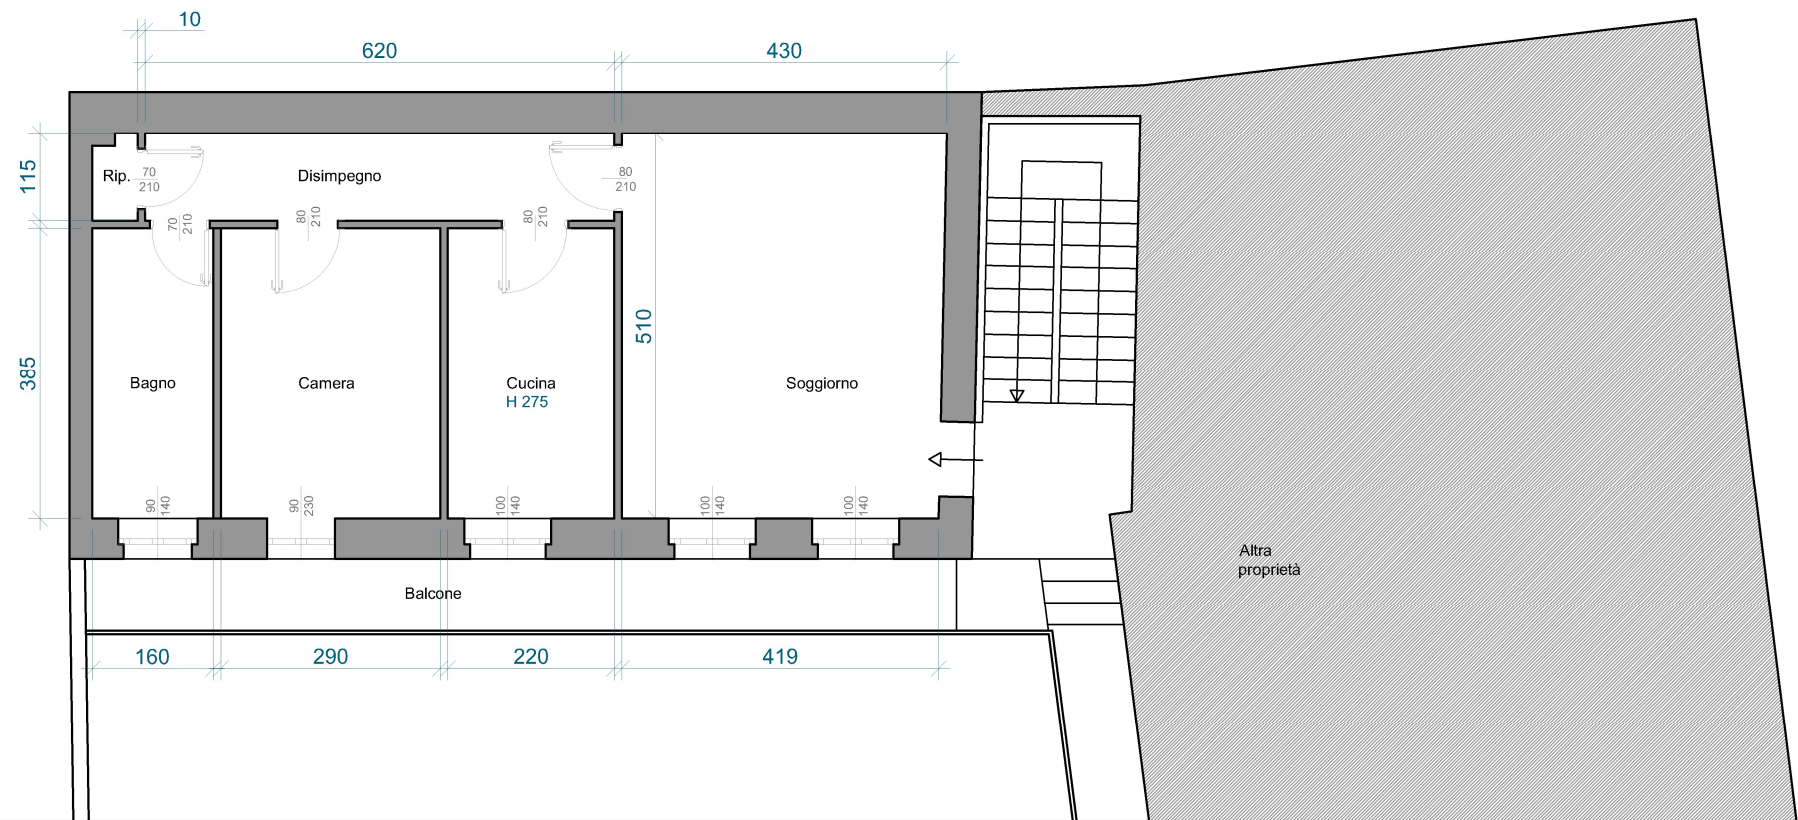

PLANIMAETRIA DI
CONFRONTO

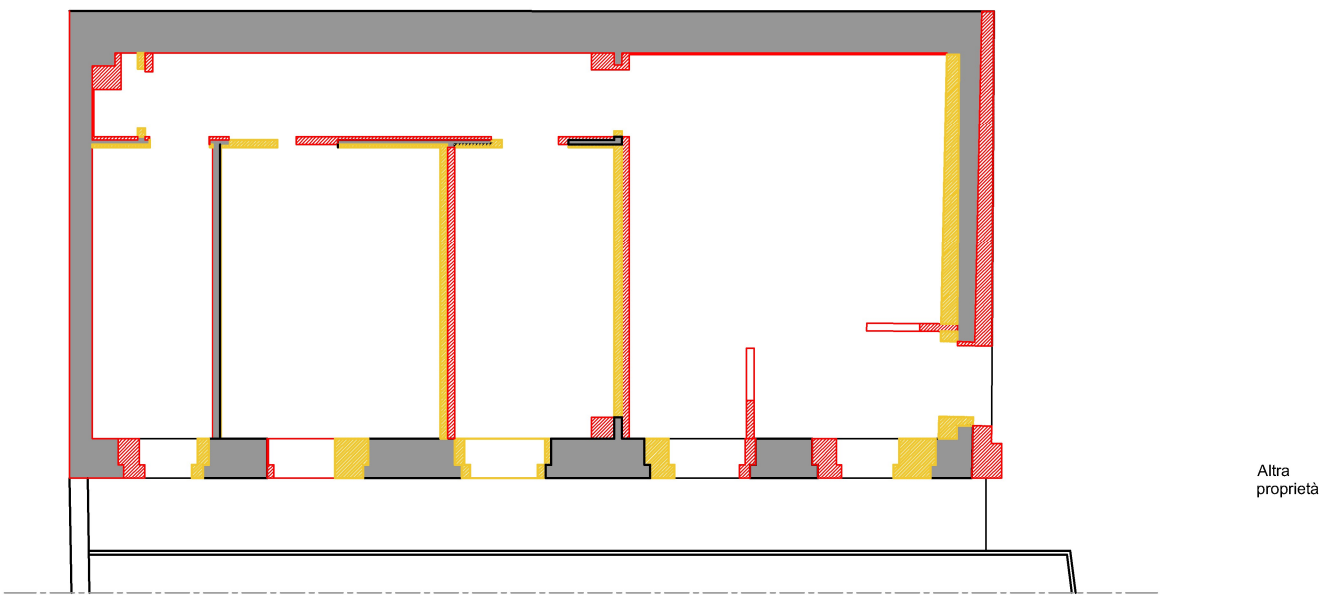

PRIMO PIANO

PLANIMAETRIA STATO LEGITTIMO

