


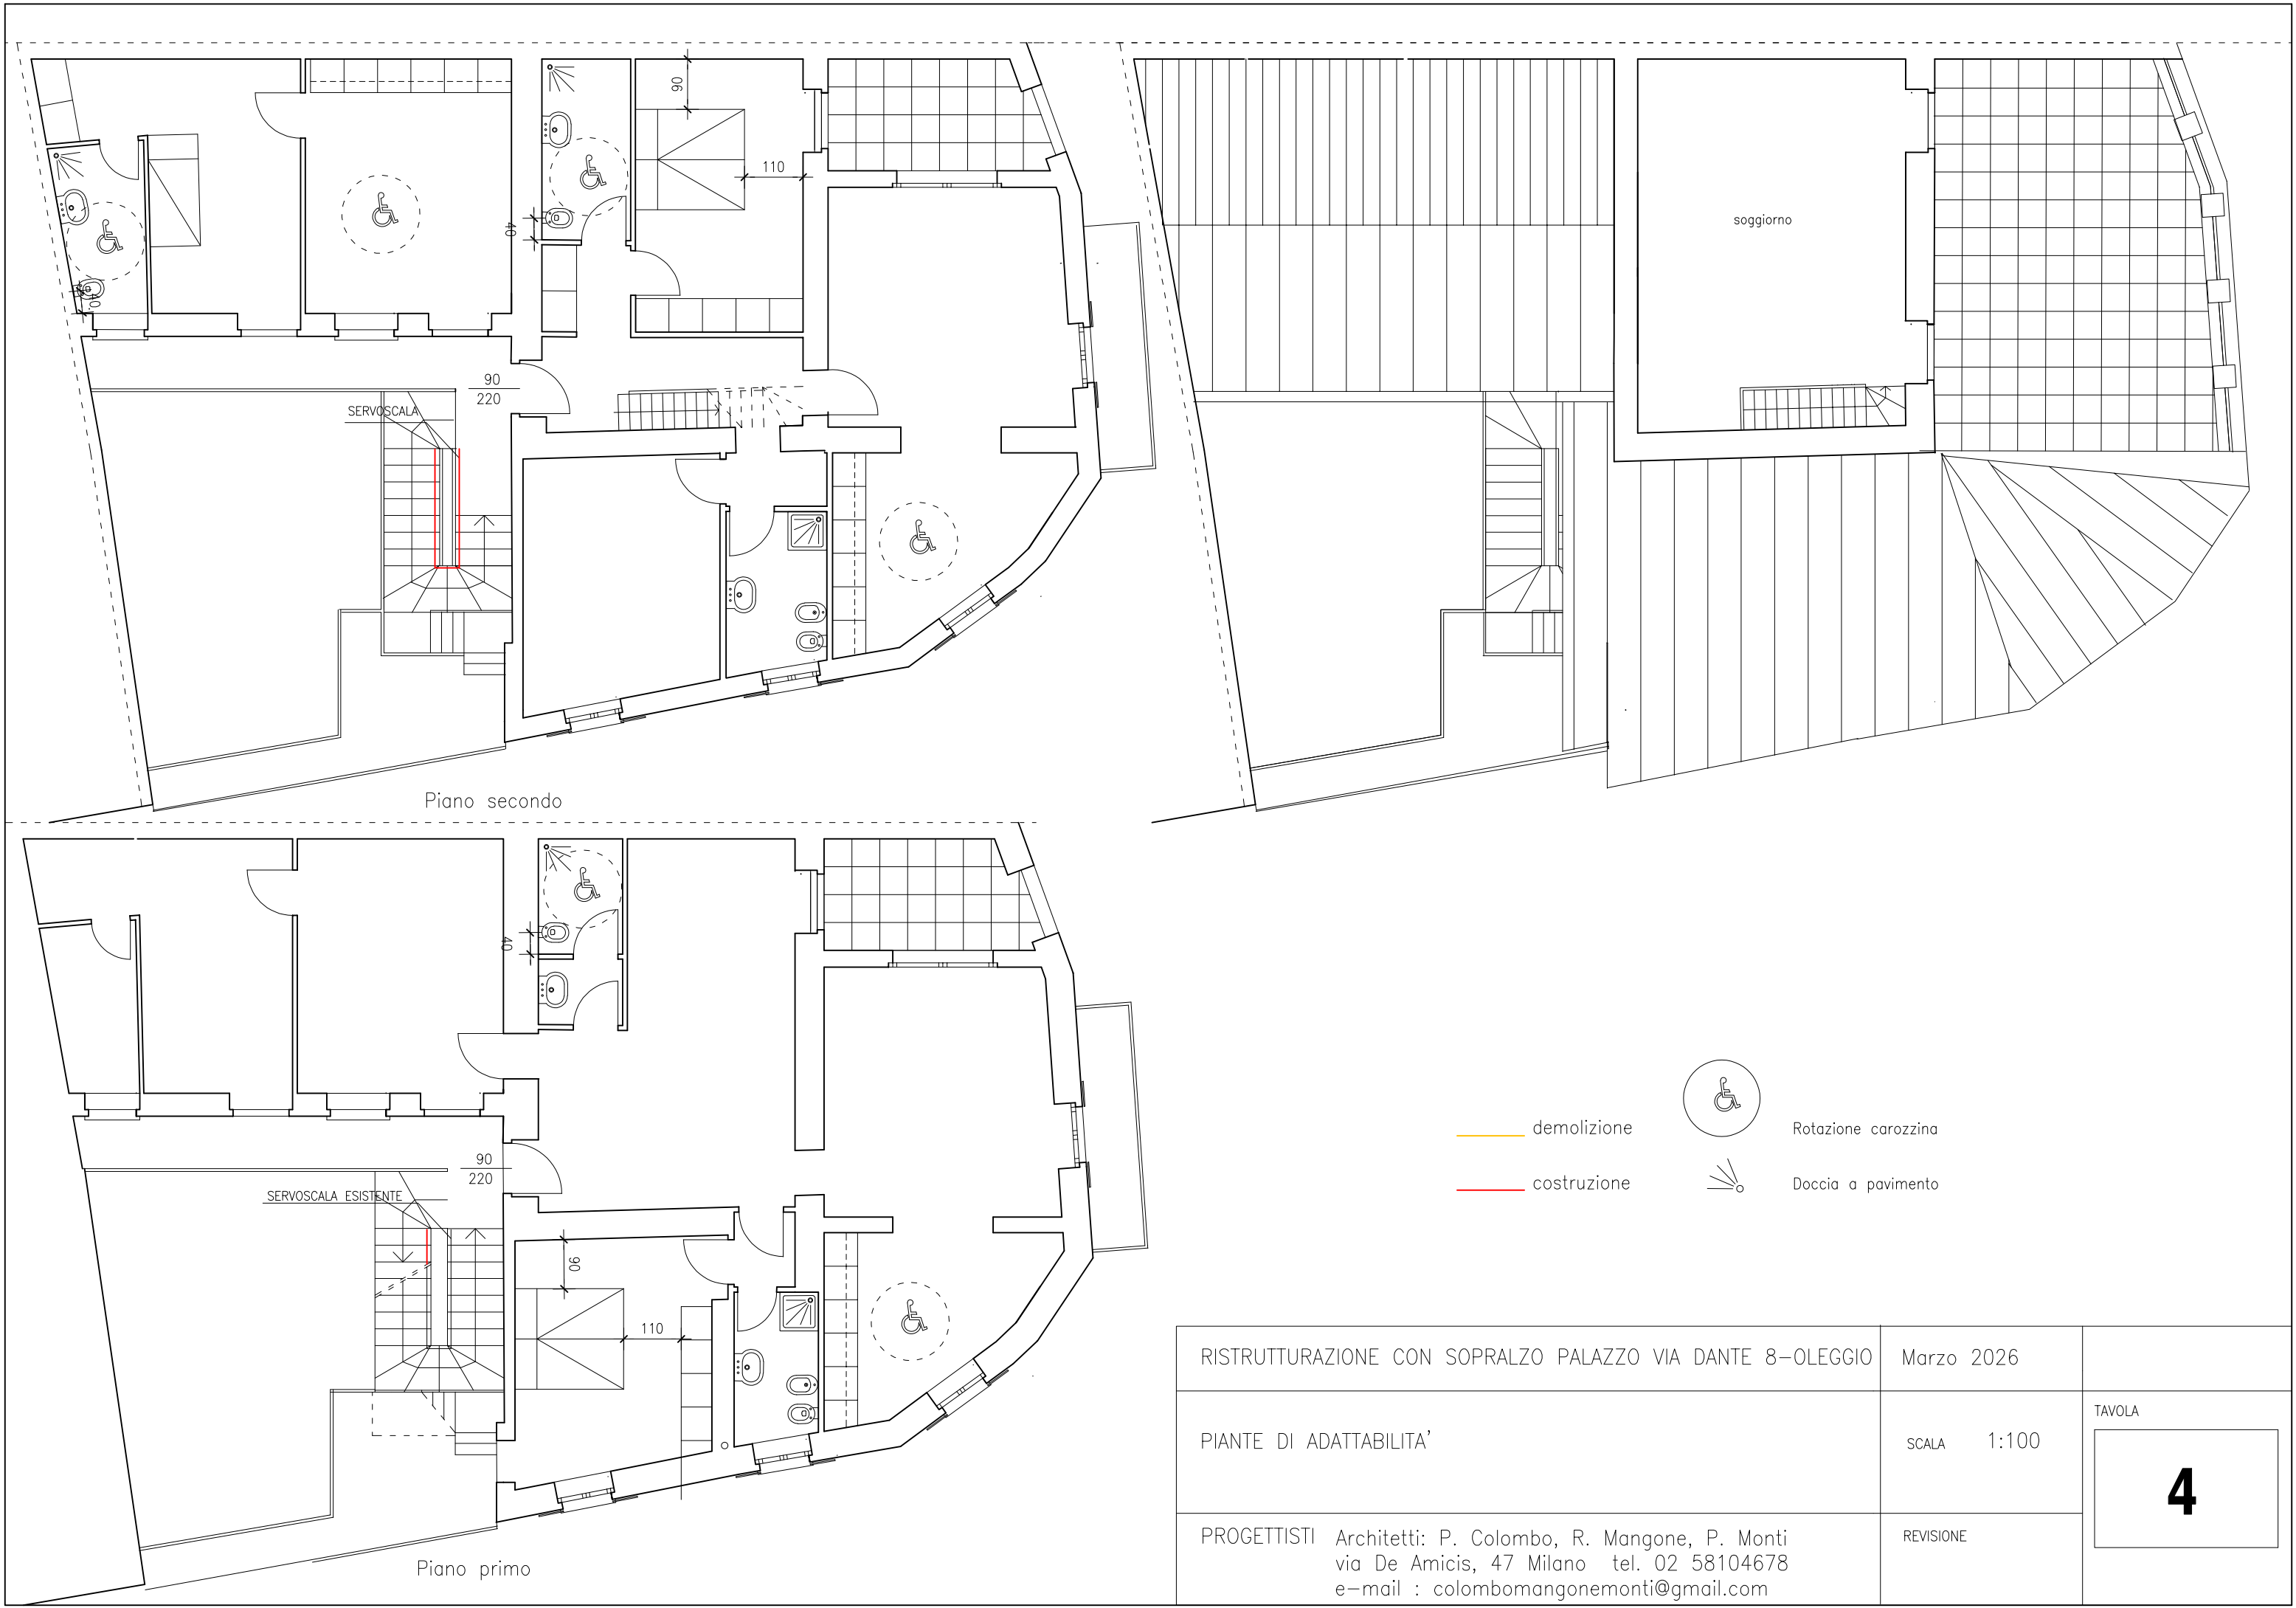

RISTRUTTURAZIONE CON SOPRALZO PALAZZO VIA DANTE 8-OLEGGIO	Marzo 2026	TAVOLA 4
PIANTE DI ADATTABILITA'	SCALA 1:100	
PROGETTISTI Architetti: P. Colombo, R. Mangone, P. Monti via De Amicis, 47 Milano tel. 02 58104678 e-mail : colombomangonemonti@gmail.com	REVISIONE	