


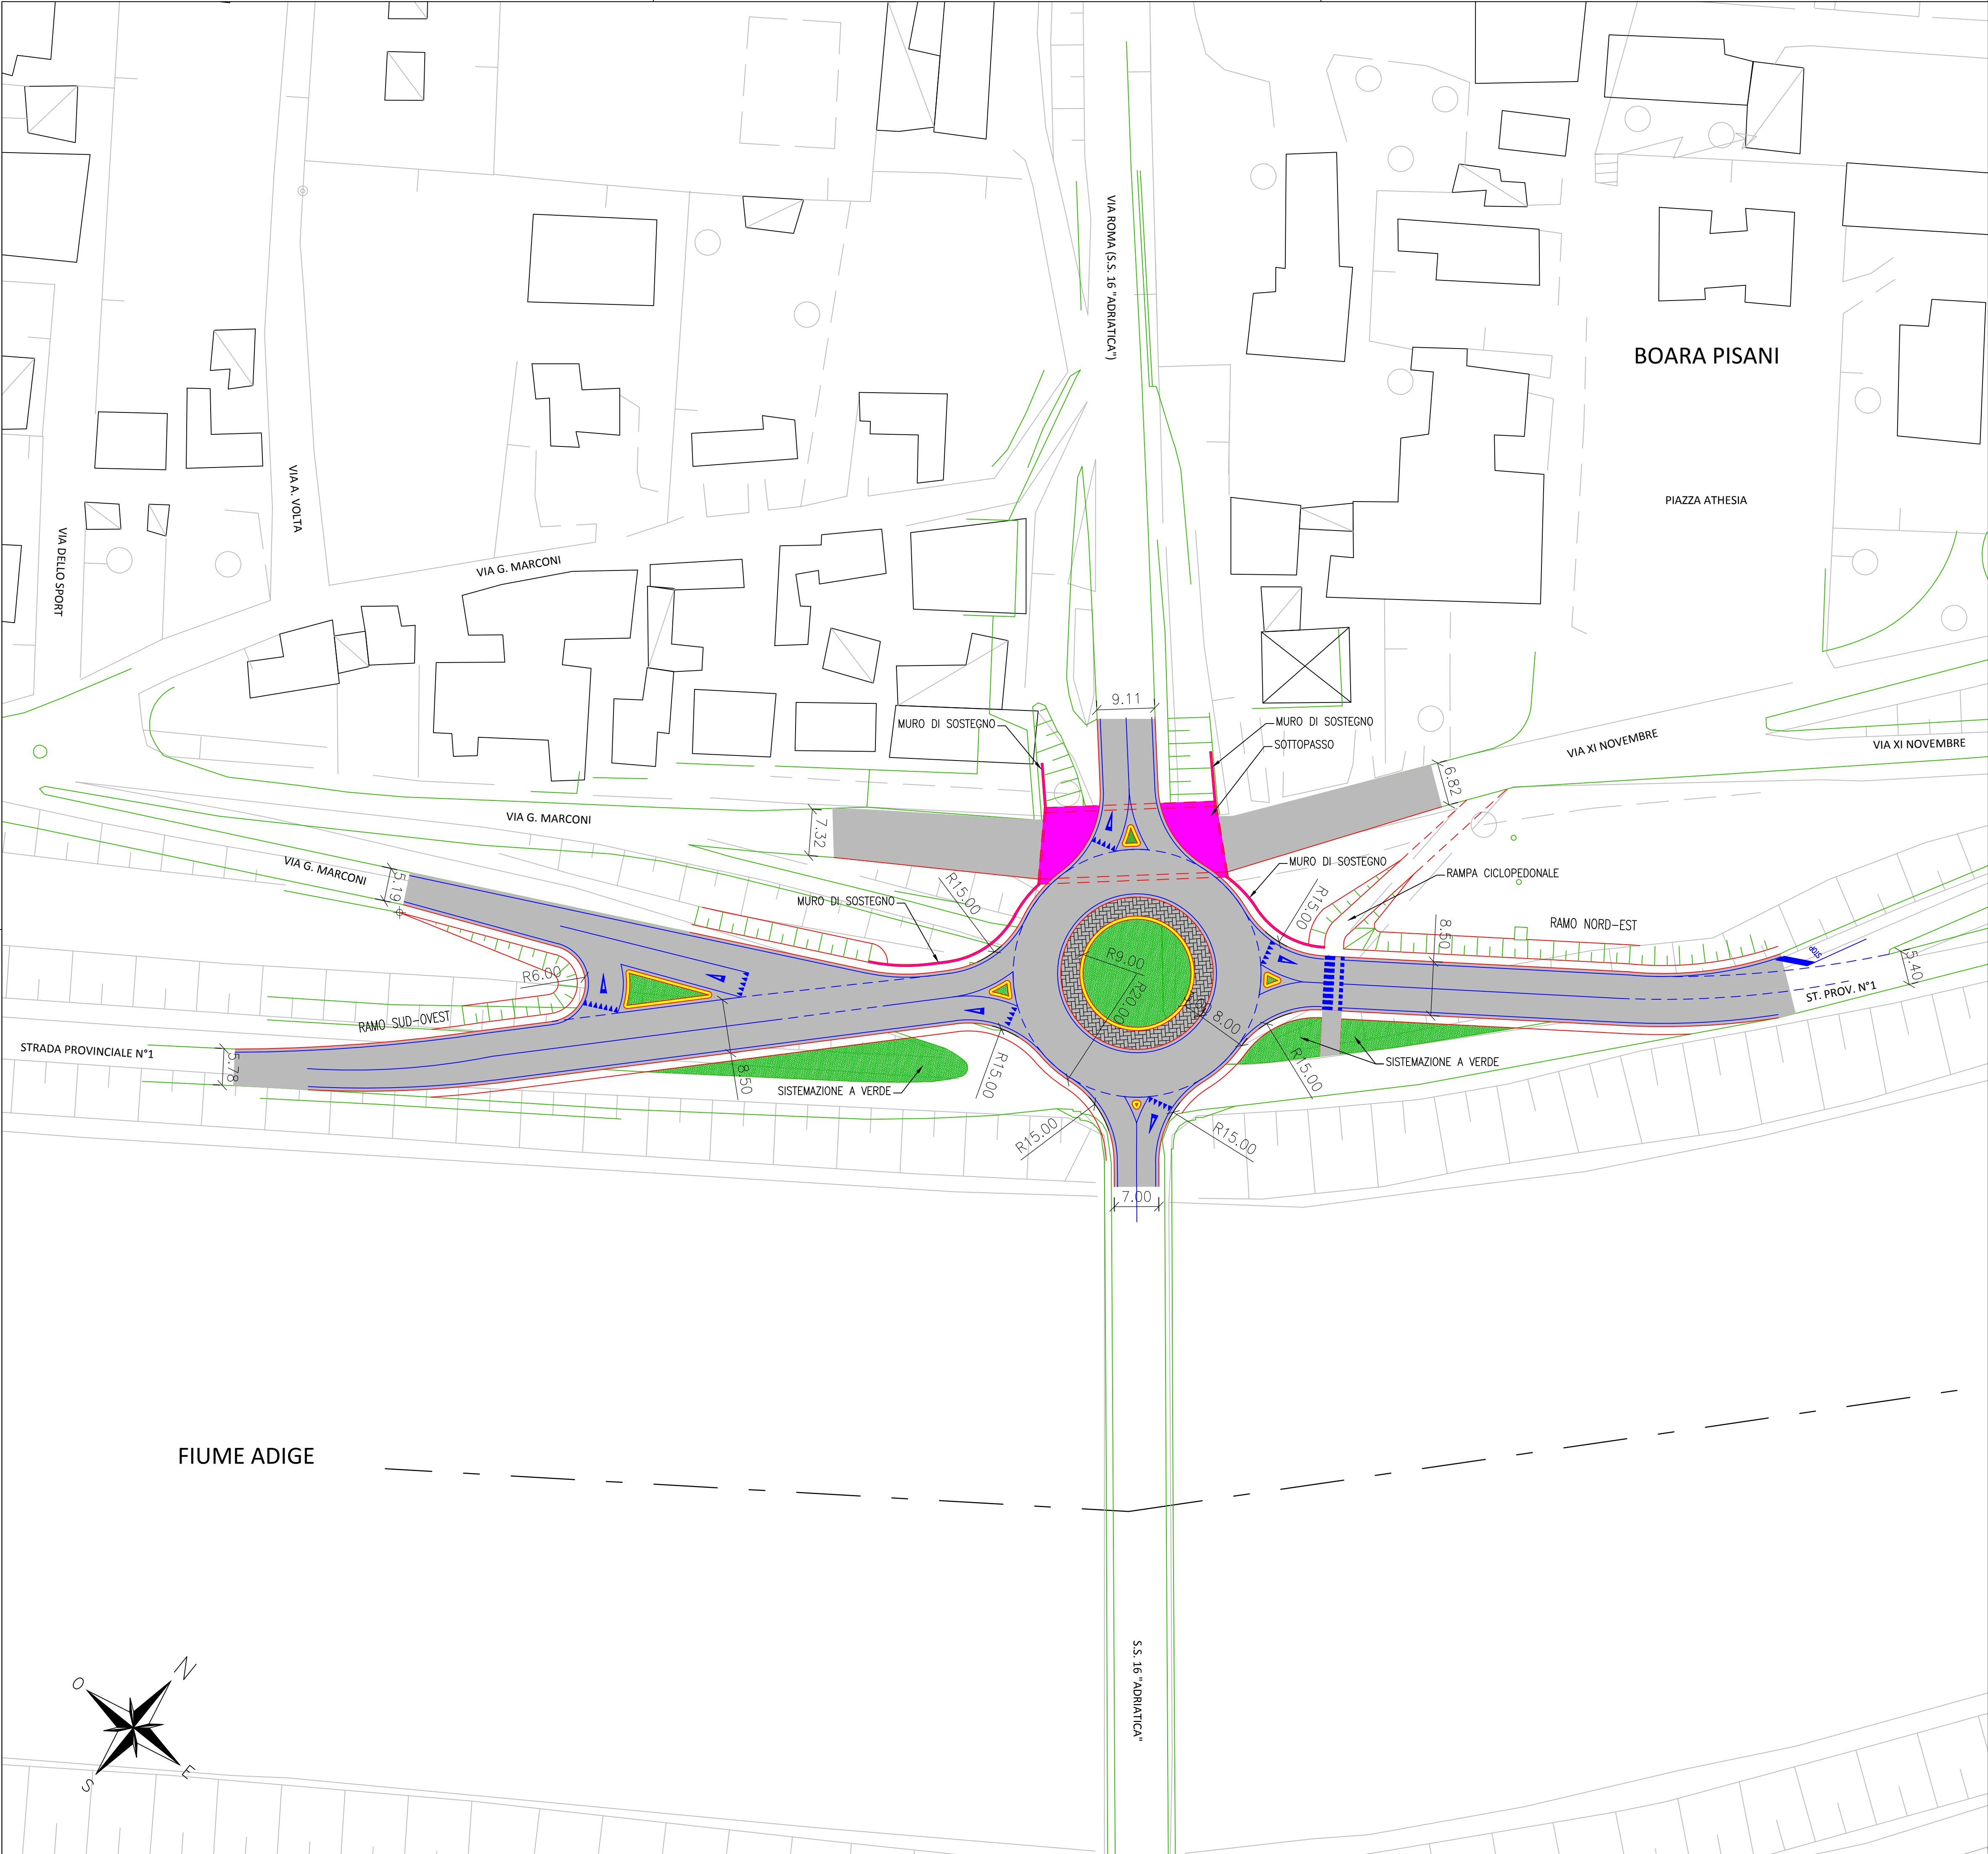


LEGENDA


- RILIEVO TOPOGRAFICO STATO DI FATTO
- OPERE DI PROGETTO
- AIUOLE DI PROGETTO
- SOTTOPASSO STRADALE E MURI DI SOSTEGNO DI PROGETTO

ROTATORIA S.S.16-S.P.1
Diam. esterno 40.00 m
Diam. interno 18.00 m
Raggio esterno 20.00 m
Raggio interno isola 9.00 m
Larghezza nastro anello 8.00 m
Zona sormontabile 3.00 m

SOTTOPASSO STRADALE
VIA G. MARCONI - VIA XI NOVEMBRE
Lunghezza sottopasso 30.00 m
Larghezza interna sottopasso 10.00 m
Altezza interna sottopasso 4.50 m
Diaframmi profondità 18.00 m
Diaframmi spessore 0.80 m

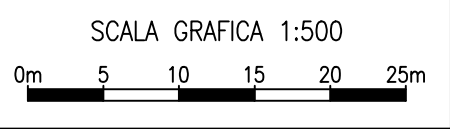

COMUNE DI BOARA PISANI

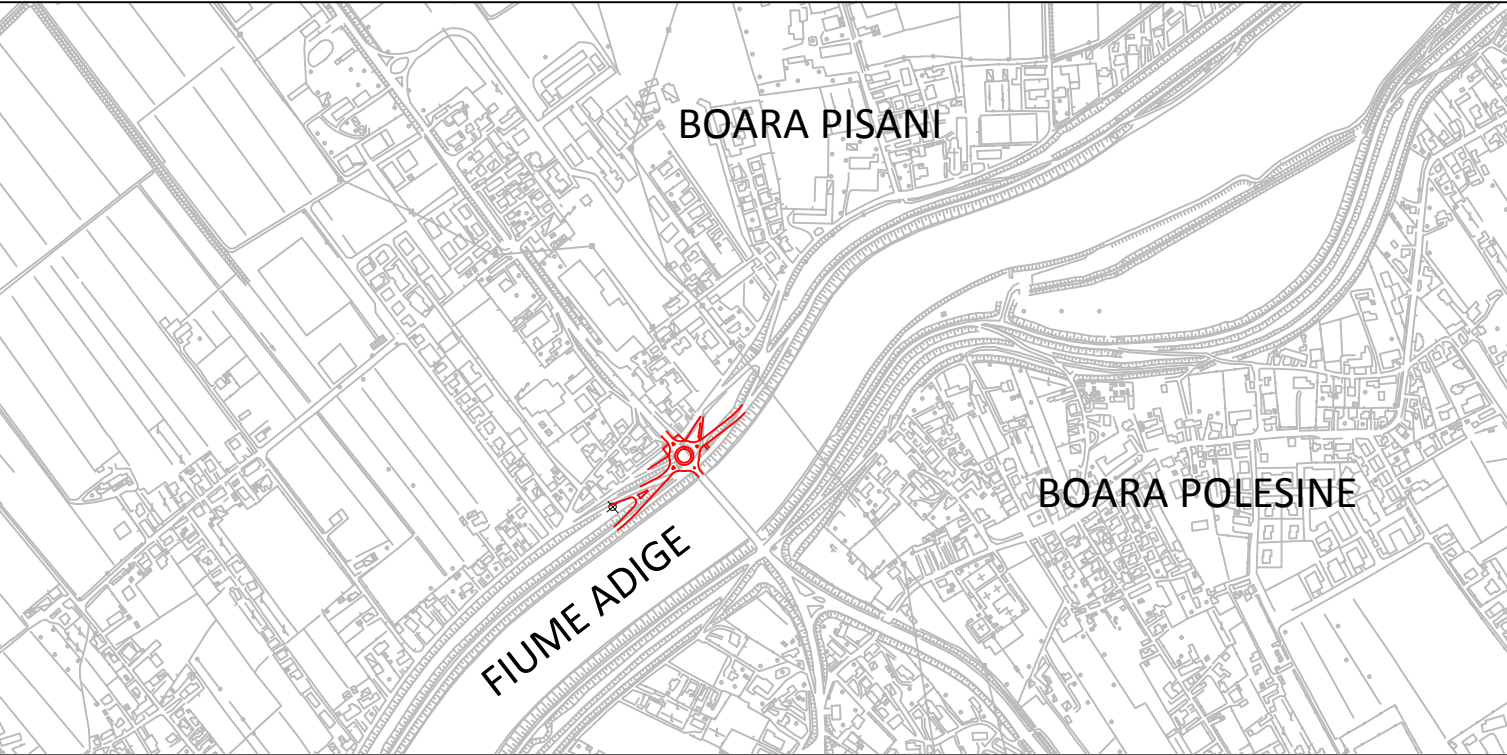

MESSA IN SICUREZZA MEDIANTE RIFACIMENTO DEL SOTTOPASSO STRADALE E CICLOPEDONALE PER LE STRADE COMUNALI "G MARCONI" E "XI NOVEMBRE" CON COSTRUZIONE DI SOPRASTANTE ROTATORIA DI COLLEGAMENTO ED ELIMINAZIONE DI INCROCIO TRA S.S.N. 16 E S.P.N. 1

PROGETTO DI FATTIBILITA' TECNICA ED ECONOMICA

ELABORATO N. 4	NOME: PLANIMETRIA DI PROGETTO SU CTR E RILIEVO TOPOGRAFICO	
SCALA: 1:2.000		
DATA: OTTOBRE 2023	REVISIONE: 01	NOME FILE: PF_4_plan di progetto ctr-rilievo-Rev1.pdf
☐ VALIDAZIONE: PROTOCOLLO _____ DEL _____	IL PROGETTISTA: ING. VALENTINO GENTILI STUDIO TECNICO VIA DEL MERCANTE n° 55 - ROVIGO	
☐ APPROVAZIONE: PROTOCOLLO _____ DEL _____		