



FOTO 1



Palazzo Tinti

FOTO 18



FOTO 17



FOTO 16



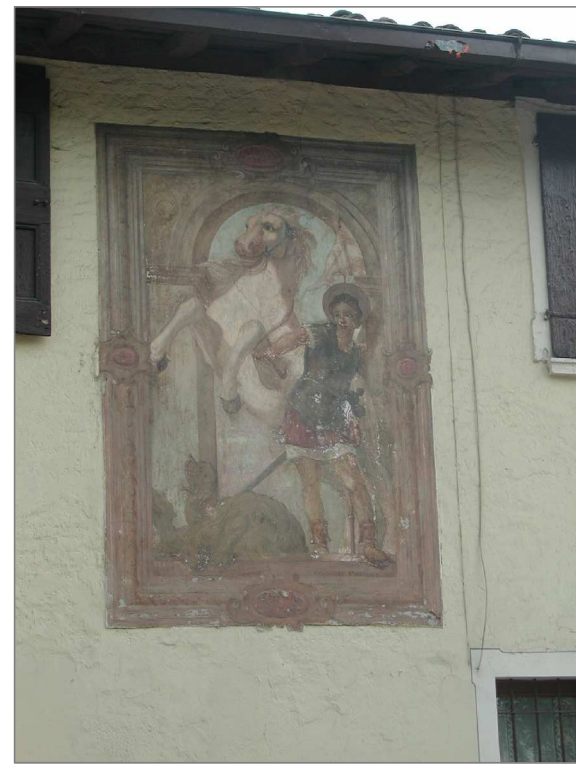
FOTO 15



FOTO 14



FOTO 13



Palazzo Baroni

FOTO 12



FOTO 4



FOTO 11



Palazzo Goriani

FOTO 2



Palazzo Goriani

FOTO 3



Castello

FOTO 19



FOTO 6



Residenza Sacchini già Conti

FOTO 5



FOTO 7



FOTO 8

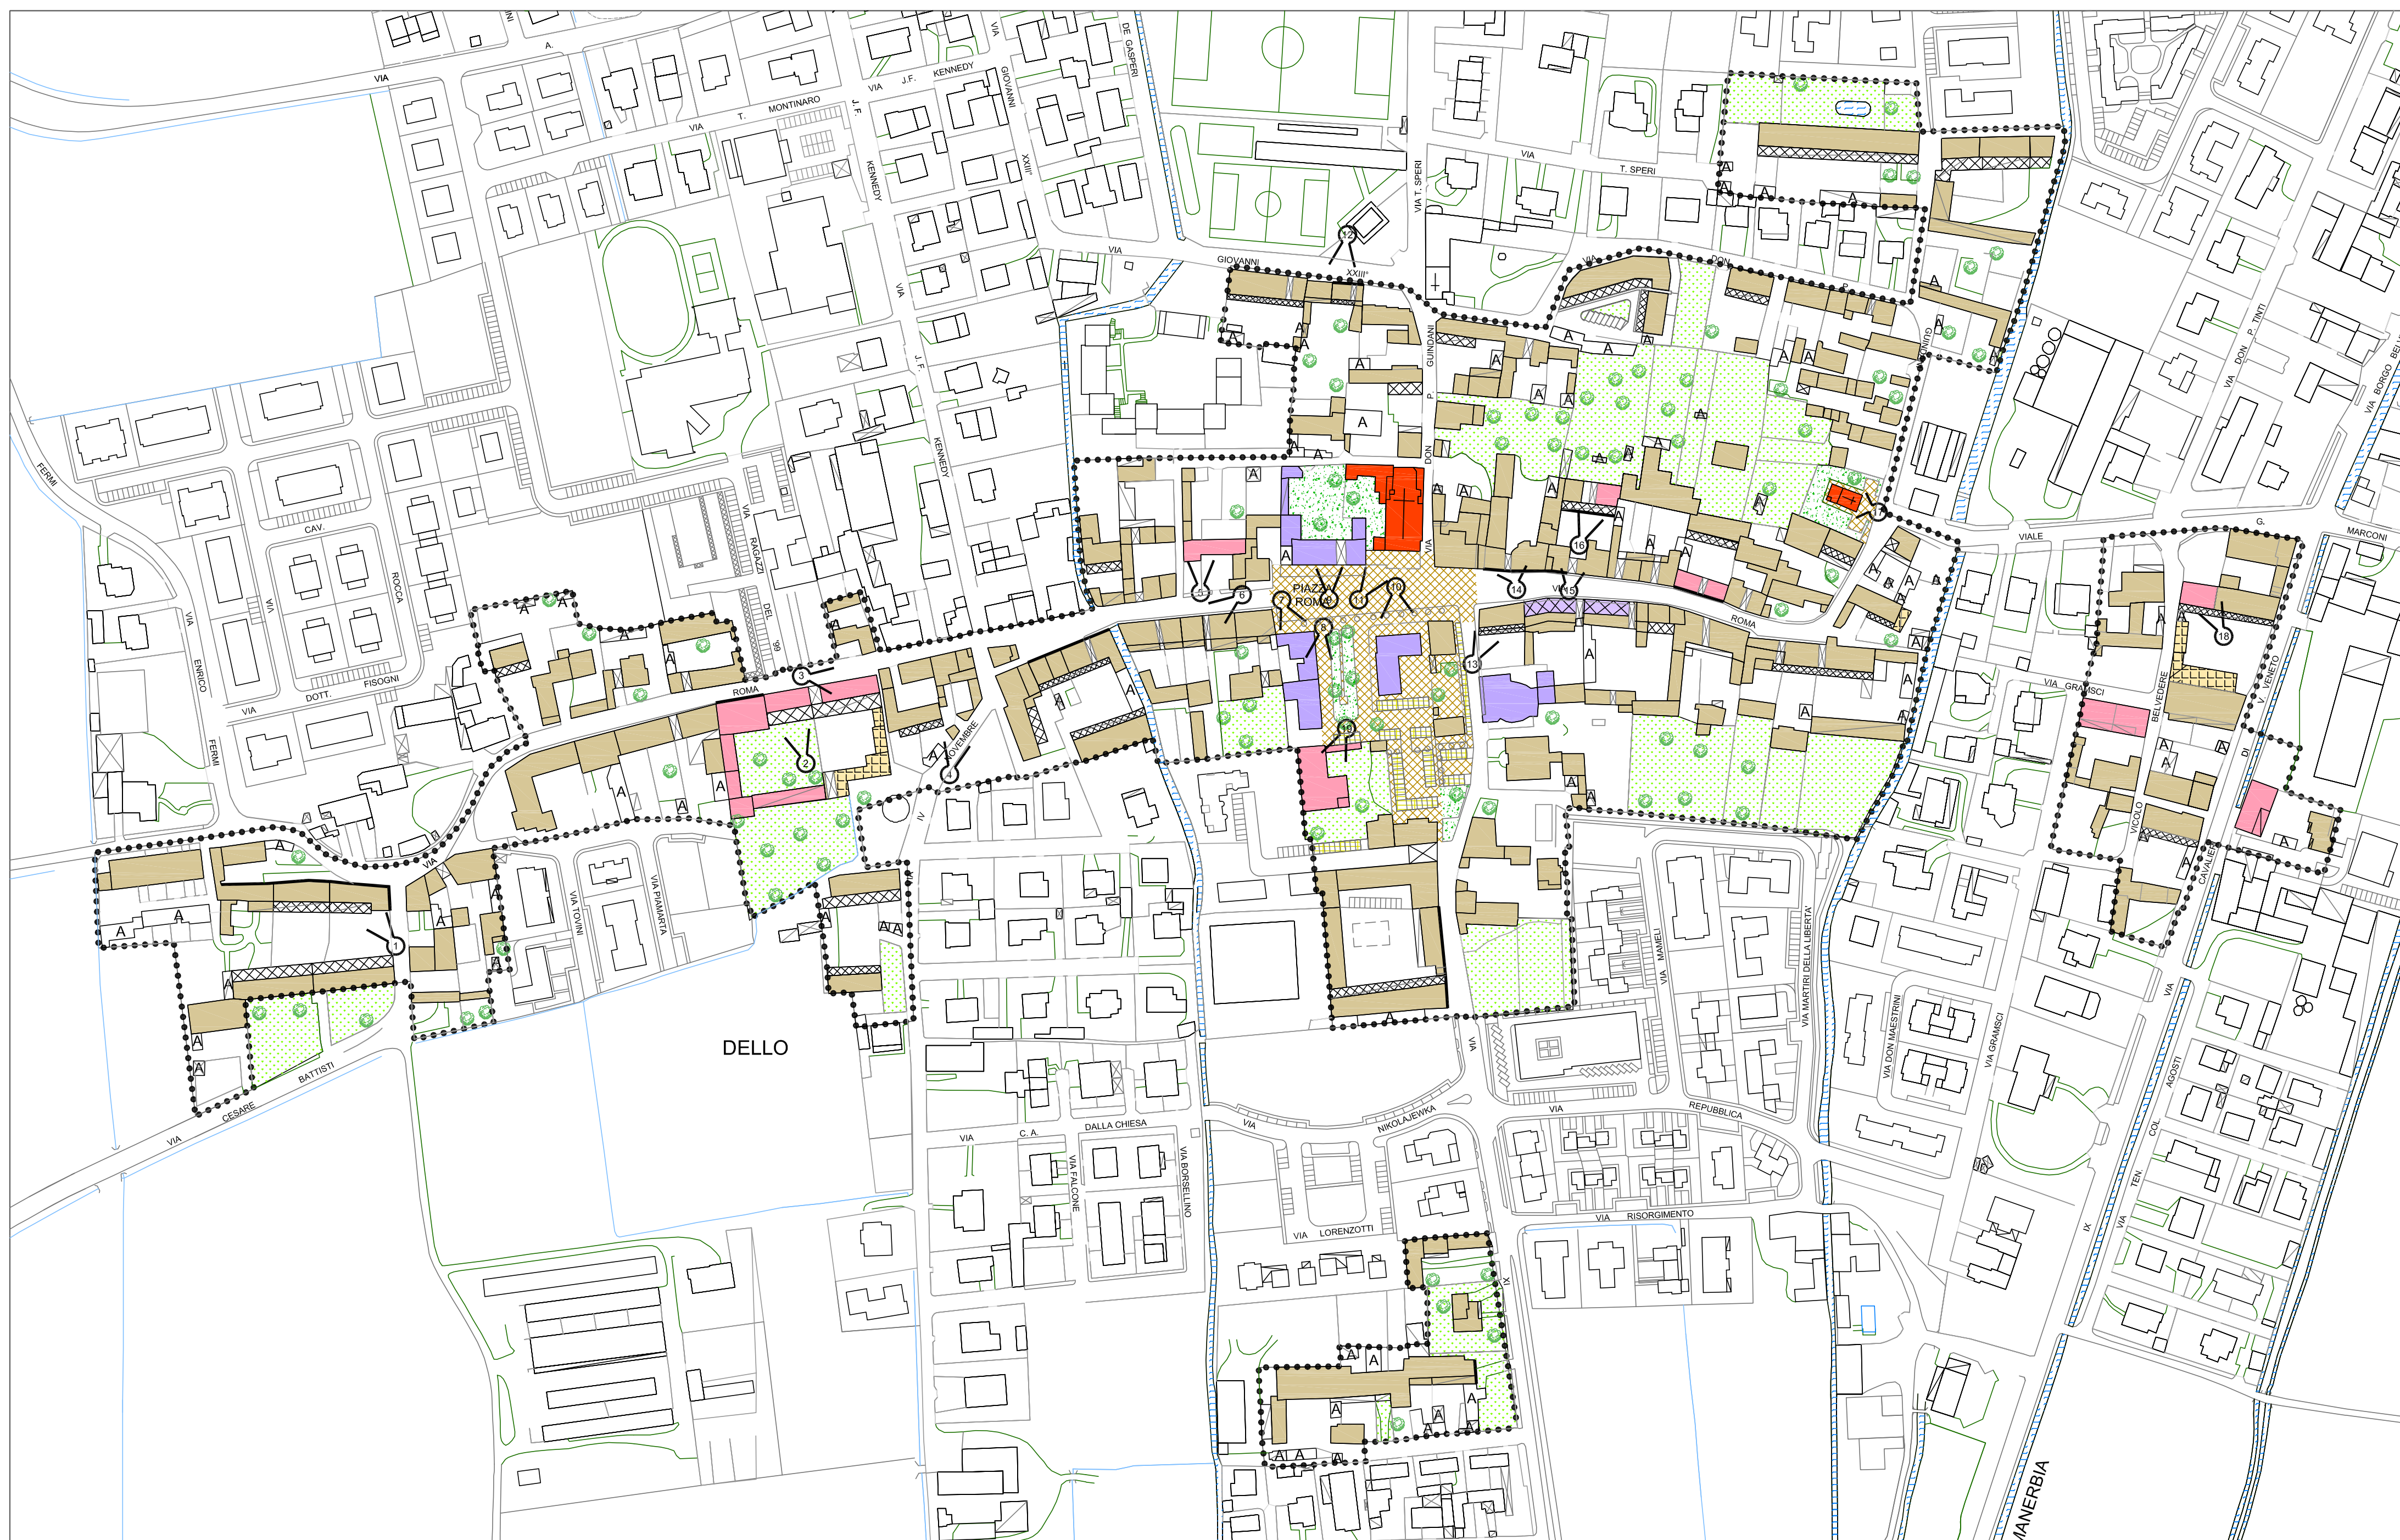


Palazzo Baroni

FOTO 9



FOTO 10



REGIONE LOMBARDIA

PROVINCIA DI BRESCIA



COMUNE DI DELLO

PIANO DI GOVERNO DEL TERRITORIO

APPROVATO CON DELIBERA C.C. n° 3 del 8 GENNAIO 2013

PIANO DELLE REGOLE

TAVOLA 6a

NUCLEI DI ANTICA FORMAZIONE

ARCHITETTURE ED ELEMENTI PARTICOLARI DA SALVAGUARDARE DELLO

SCALA 1:2000

DATA GIUGNO 2012

IL SINDACO

IL SEGRETARIO

GRUPPO DI LAVORO

- Dott. Arch. Pierfranco Rossetti

(aspetti territoriali e urbanistici) - coordinatore

- Angelo Straolzi & Partners S.r.l.

(aspetti socio-economici)

- Dott. Ing. Vincenzo Bonometti

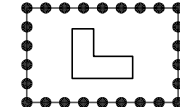
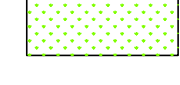
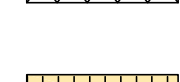
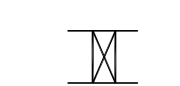
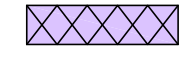
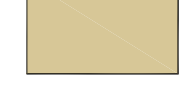
 
(aspetti della mobilità)

- Dott. Geol. Guido Cadeo

(aspetti geologici idrogeologici e sismici)

- Professione Ambiente Studio Associato

(aspetti agronomici e ambientali)

-  PERIMETRO NUCLEI DI ANTICA FORMAZIONE
-  CHIESE ED EDIFICI ECCLESIASTICI
-  EDIFICI PUBBLICI O DI USO PUBBLICO
-  PALAZZI - CASE PADRONALI - CASE DI PREGIO
-  GIARDINO , PRATO O BROLO
-  AREE PUBBLICHE O DI USO PUBBLICO
-  PARCHEGGI
-  PORTICI
-  PORTICATI E BARCHESSE
-  ANDRONI
-  PORTICI DI USO PUBBLICO
-  FRONTI
-  PAVIMENTAZIONI PARTICOLARI
-  ALBERATURE
-  RIFERIMENTI FOTOGRAFICI DI ARCHITETTURE E DI ALCUNI ELEMENTI PARTICOLARI
-  ALTRI EDIFICI