


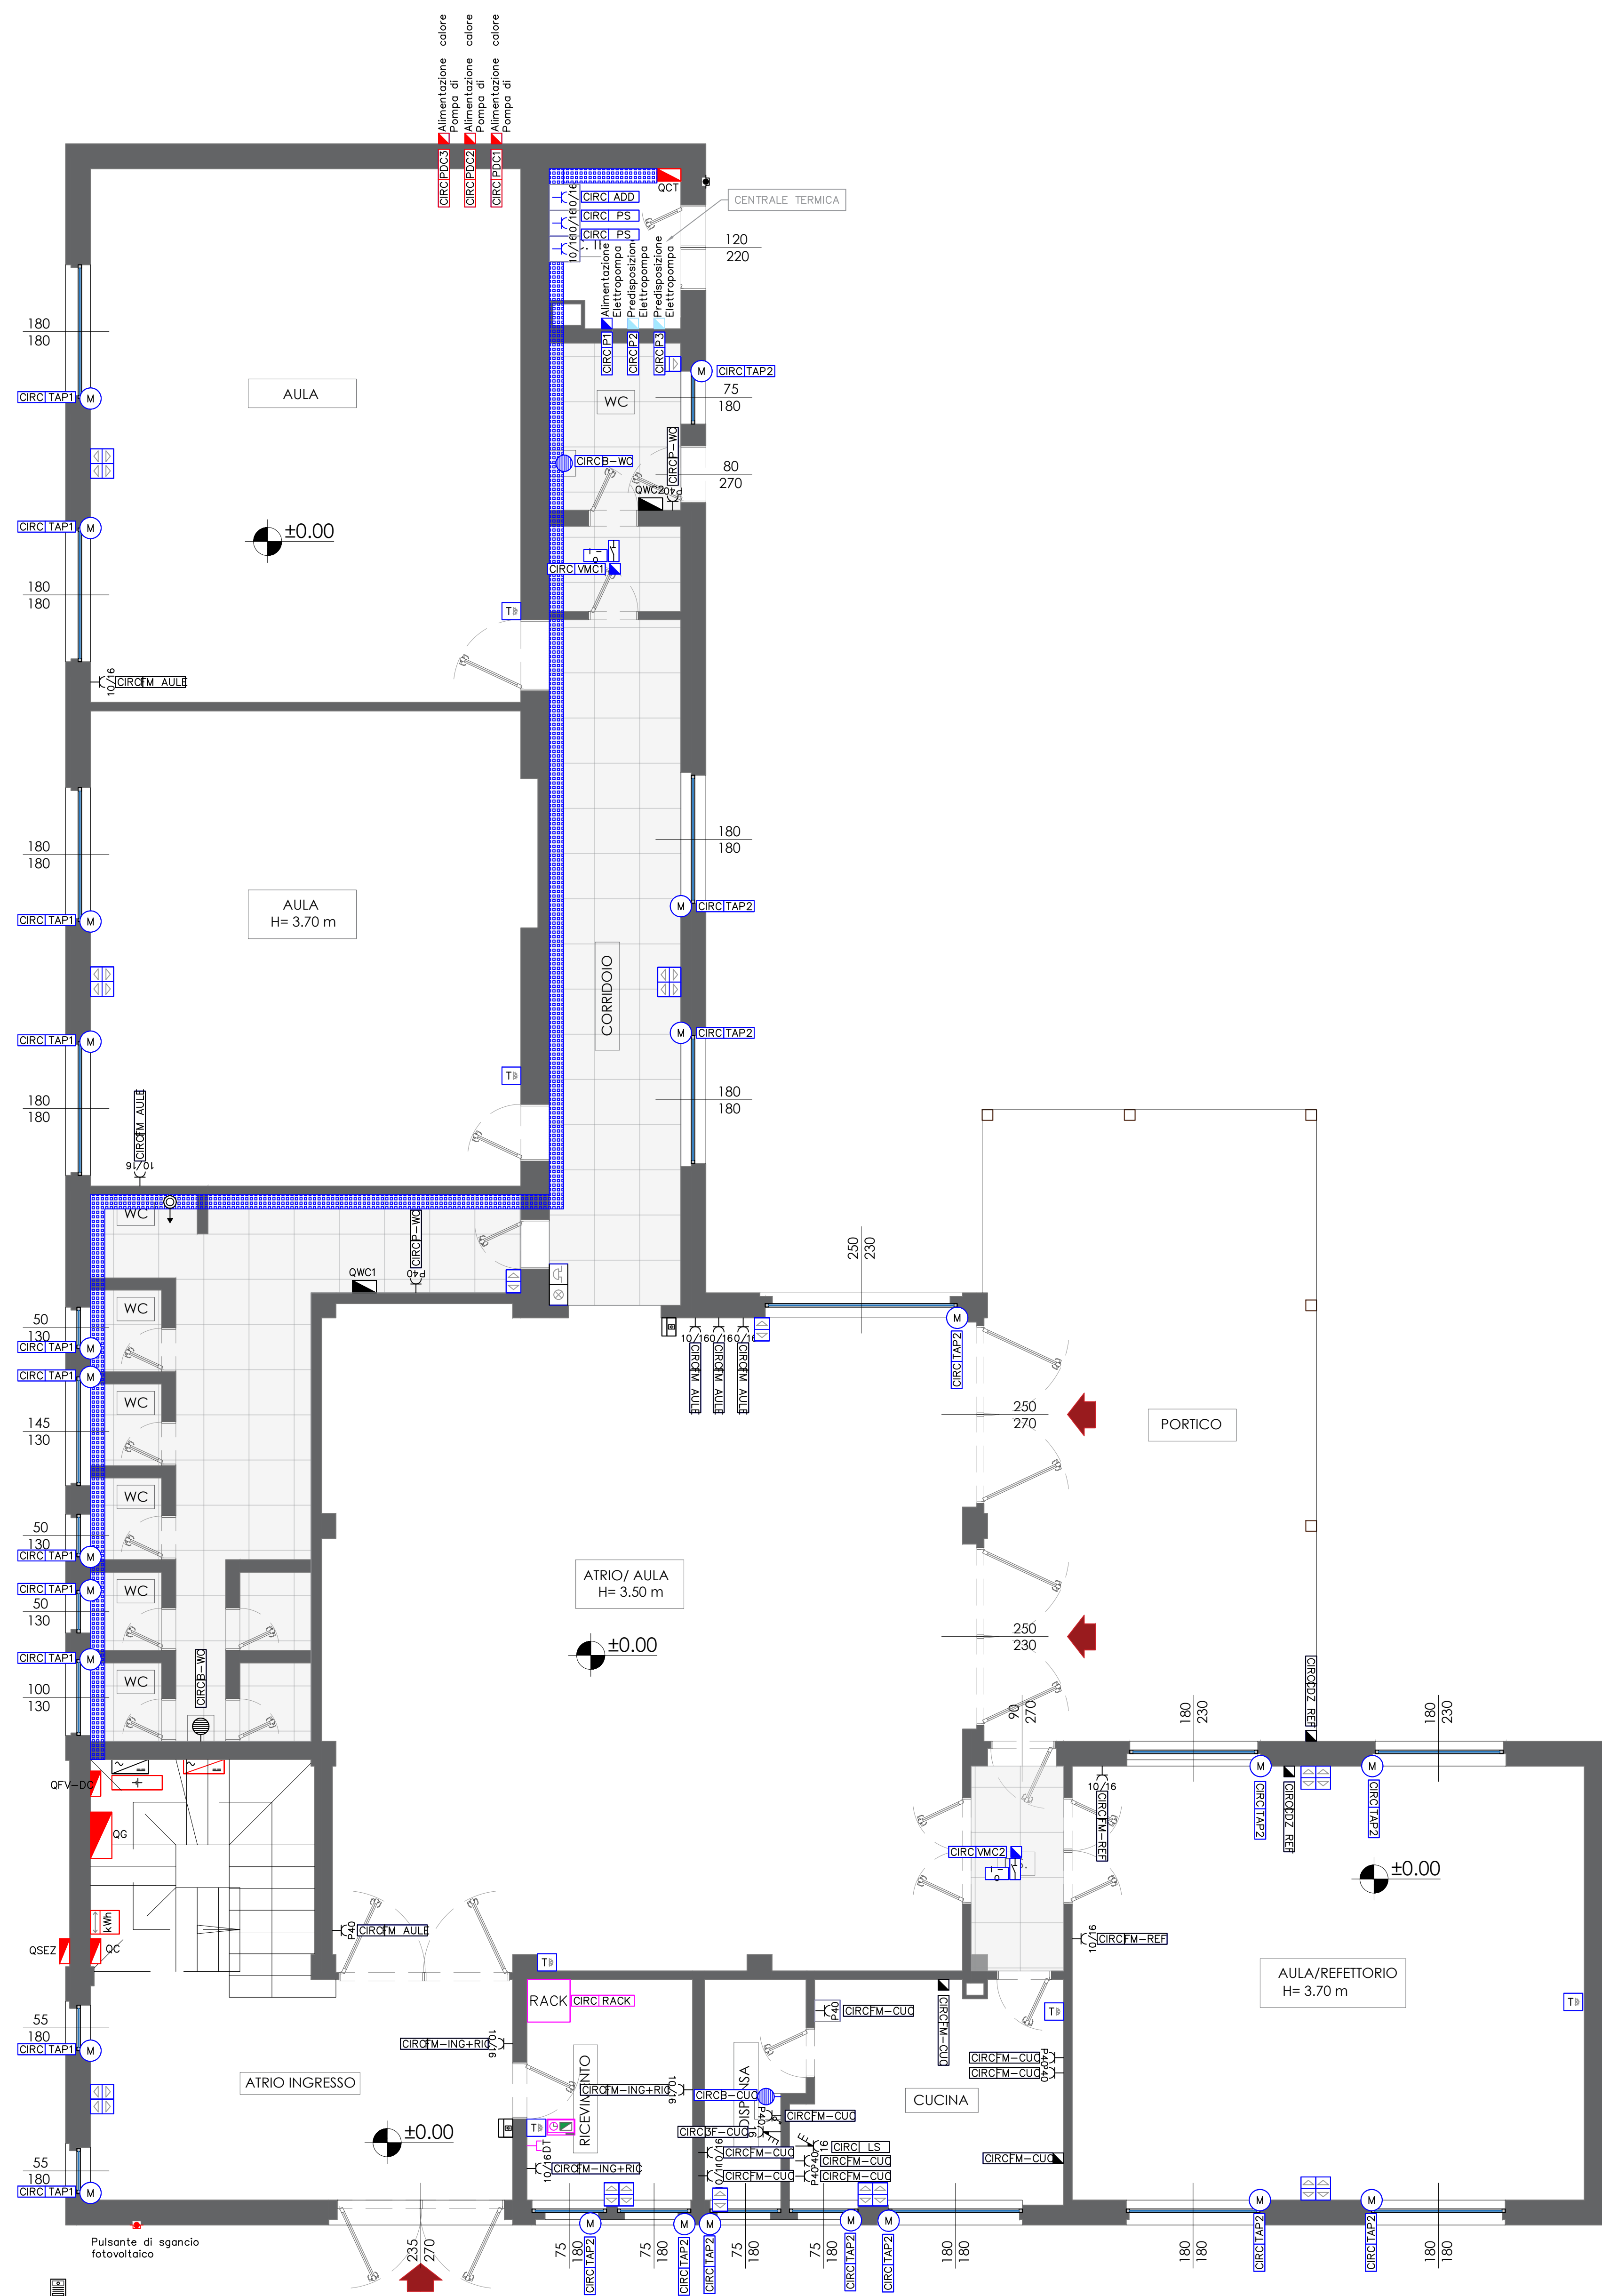


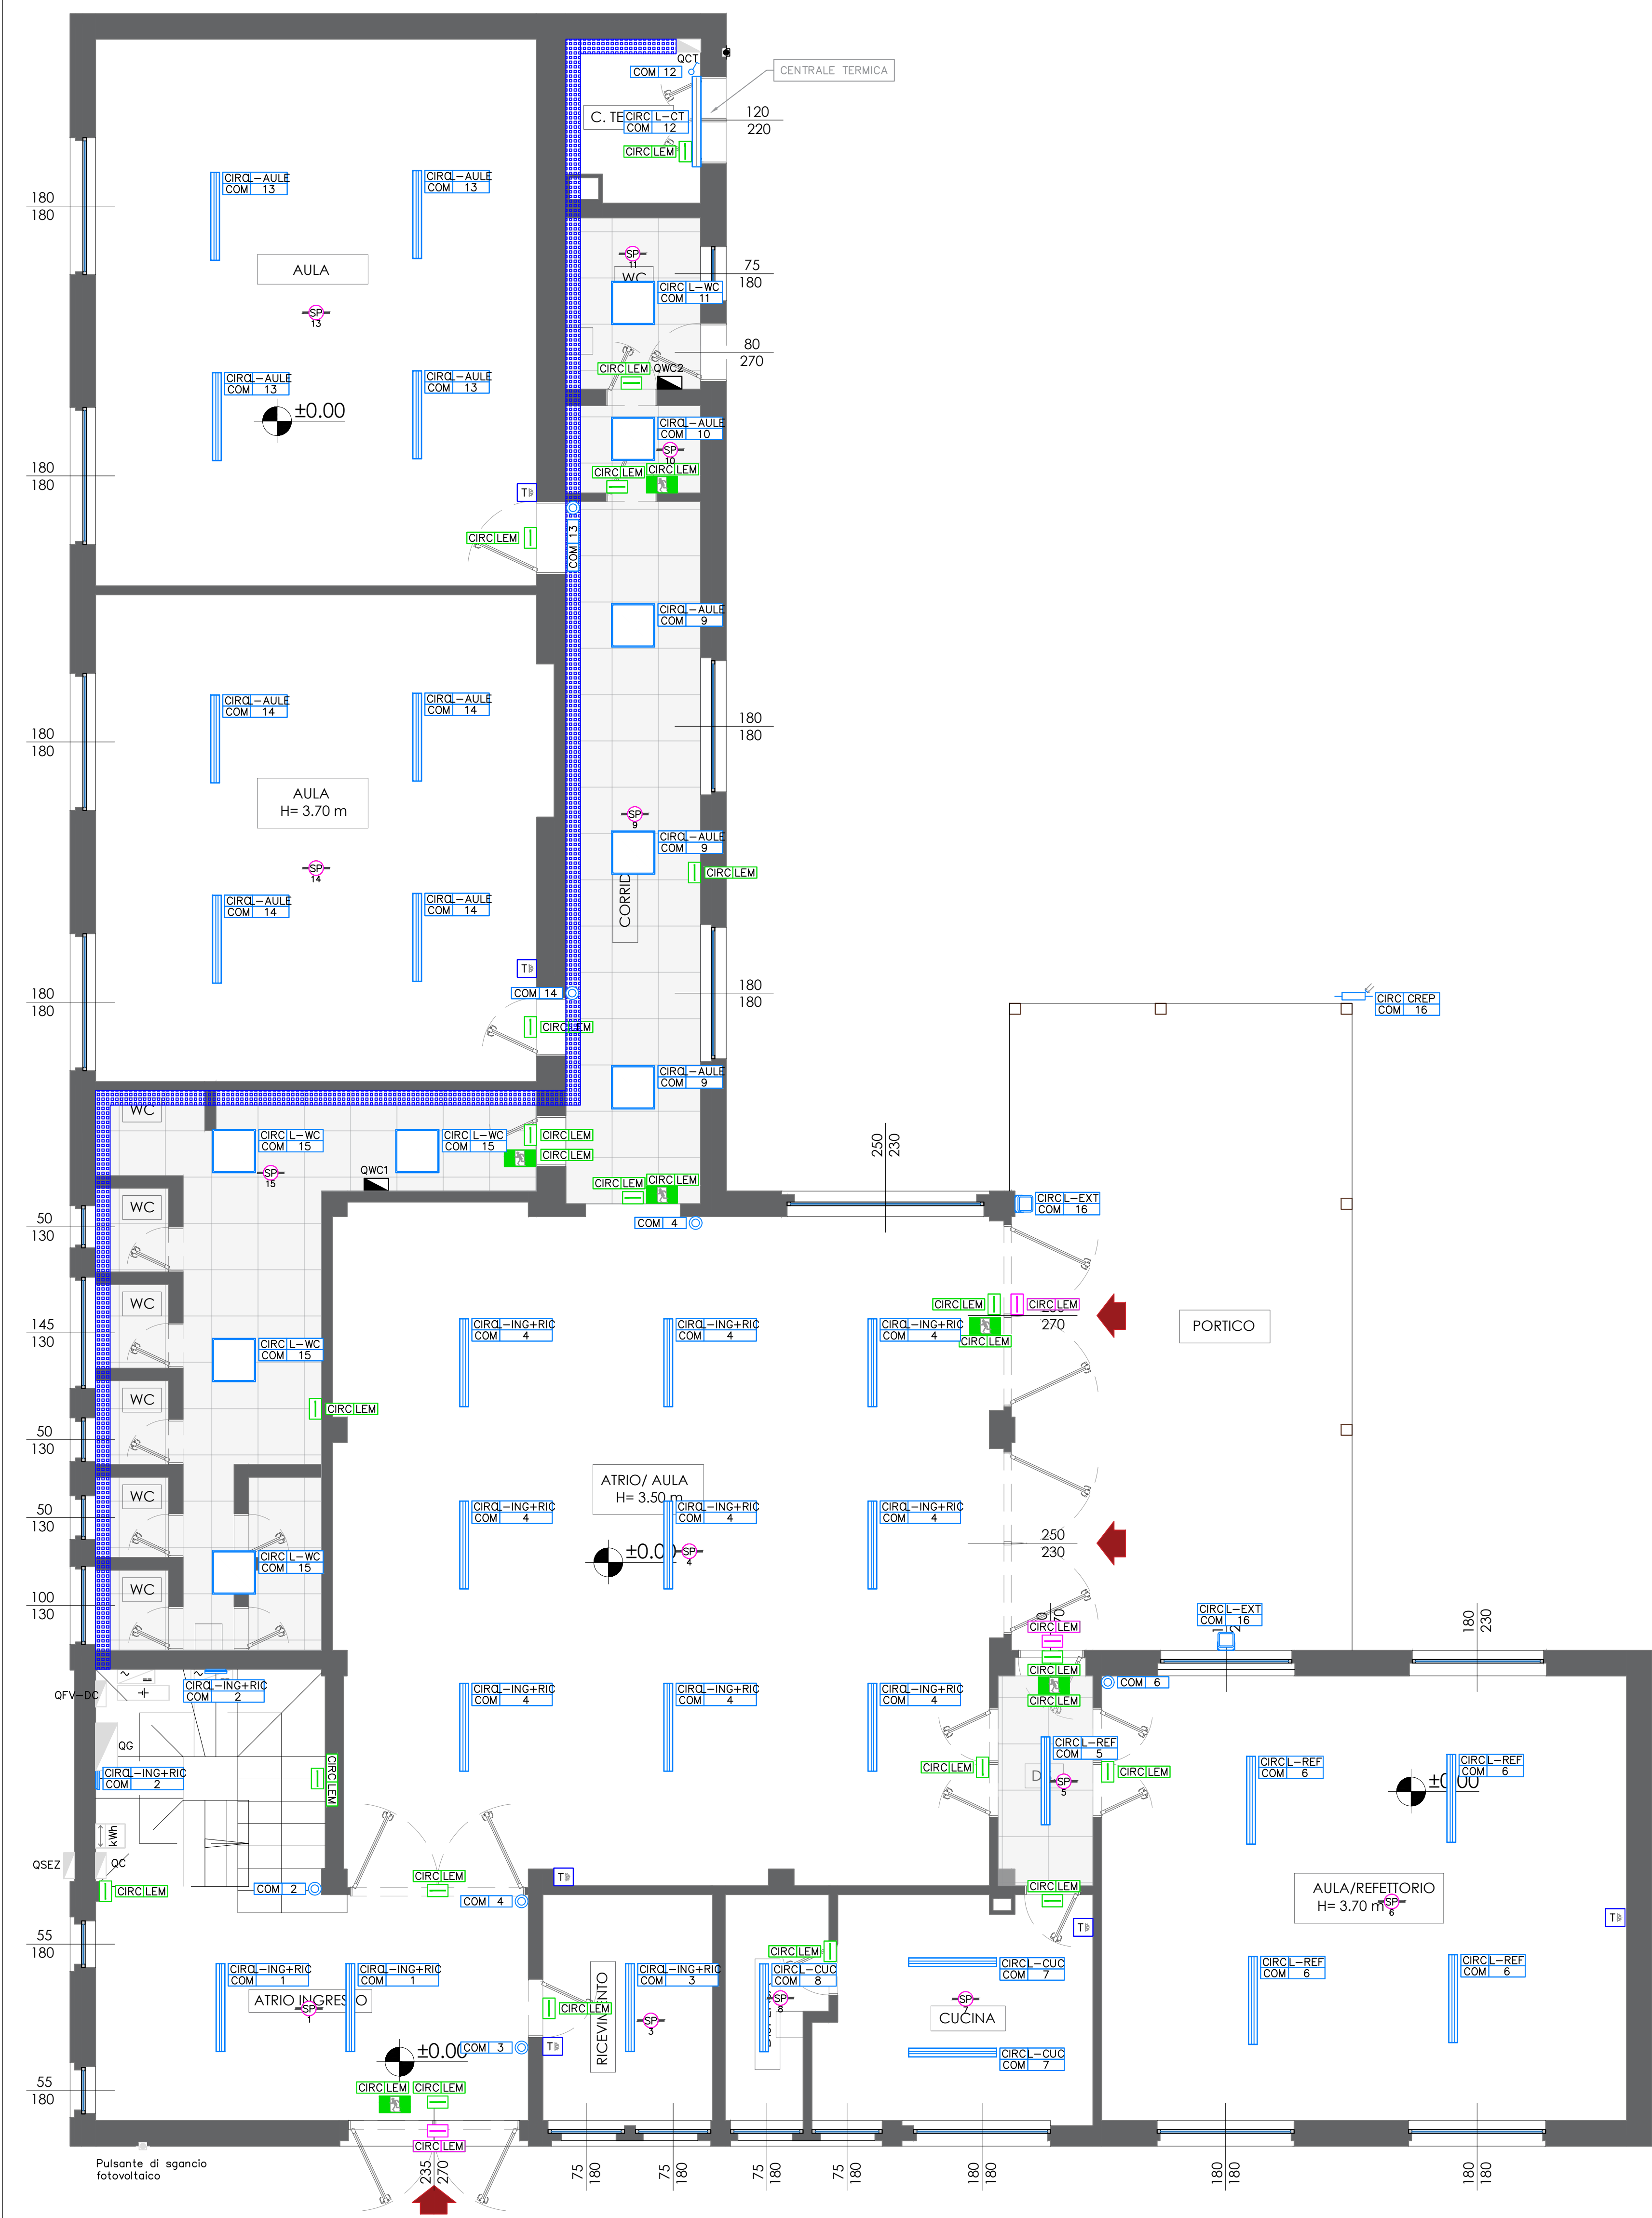


LEGENDA	
	Contatore di energia
	Quadro Elettrico esistente
	Quadro Elettrico di nuova fornitura
	Inverter Fotovoltaico esistente
	Inverter Fotovoltaico di nuova fornitura
	Batteria per impianto di storage fotovoltaico di nuova fornitura
	Discesa stringhe esistente
	Pulsante di sgancio esistente
	Pulsante di sgancio generale di nuova fornitura
	Passerella in acciaio zincato con fondo asfaltato con staffe di ancoraggio a parete - 150x75 con setto separatore
	Armadio rack dati
	Pannello operatore con schermo 7" KNX
	Sensore di presenza e controllo luminosità KNX
	Crepuscolare per accensione luce
	Interruttore per accensione luce
	Pulsante per comando luce con moduli da incasso KNX
	Apparecchio illuminante lineare a pannello
	Marca: LEDVANCE o similare
	Modello: LINEAR INVIDULE DIRECT 1200 DALI 1200 P 40W 240 DMR RT o similare
	Apparecchio illuminante LED 1x34 W alogeno
	Marca: Osram o similare
	Modello: 960 Hydro LED - Money saving - 34 W o similare
	Apparecchio illuminante incassato a controsoffitto
	Marca: LEDVANCE o similare
	Modello: PANEL COMPACT 600 DALI 26W 840 o similare
	Apparecchio illuminante a pannello installato a parete
	Marca: LEDVANCE o similare
	Modello: SF DISC DA 300 V 21W ML 830840 LEDV o similare
	Apparecchio illuminante esterno tipo proiettore
	Marca: LEDVANCE o similare
	Modello: AREA V 50W ML 840 448x65 BK o similare
	Apparecchio illuminante di sicurezza autotestamento. Autonomia 1h.
	Marca: PRODIGY o similare
	Modello: PRODIGY SE IP42 SPY SYSTEM - PR1505 320 lm o similare
	Apparecchio illuminante di sicurezza autotestamento. Autonomia 1h.
	Marca: PRODIGY o similare
	Modello: PRODIGY SE IP65 SPY SYSTEM - PS1505 320 lm o similare
	Segnapila illuminante di sicurezza per via di esodo. Autonomia 1h.
	Marca: UNISPLY o similare
	Modello: LV14 EVO SA IP40 SPY SYSTEM - LV1501 o similare
	Punto alimentazione monofase
	Punto alimentazione trifase
	Punto alimentazione esistente
	Pressa CEE 3F+N+T 16A con interblocco esistente
	Pressa bipasso 2x10/16A+T IP55 di nuova fornitura
	Pressa bipasso 2x10/16A+T in esecuzione da interno / IP55 esistente
	Pressa PAD Unif 2x10/16A+T in esecuzione da interno / IP55 esistente
	Sali-scendi tapparelle con moduli da incasso KNX
	Sonda ambientale con sensori di temperatura, umidità e CO2
	Selettore 2x16 A in cassetta nel controsoffitto
	Modulo indirizzabile ingresso / uscita digitale
	Solar esistente
	Punto alimentazione Solar 80 II. Tipo NUIS EVO 4+
	Pulsante a tirante esistente
	Ronzatore con lampada di segnalazione esistente
	Pressa dati
	Dietrotrasmissione esistente
	Postazione videofonica esterna esistente
	Postazione videofonica interna esistente
	CABINETTA 120x140x140mm - RB-RAS-SSAGO-BASSERELLE
	TRABATTI 120x140x140mm - RB-RAS-SSAGO-BASSERELLE

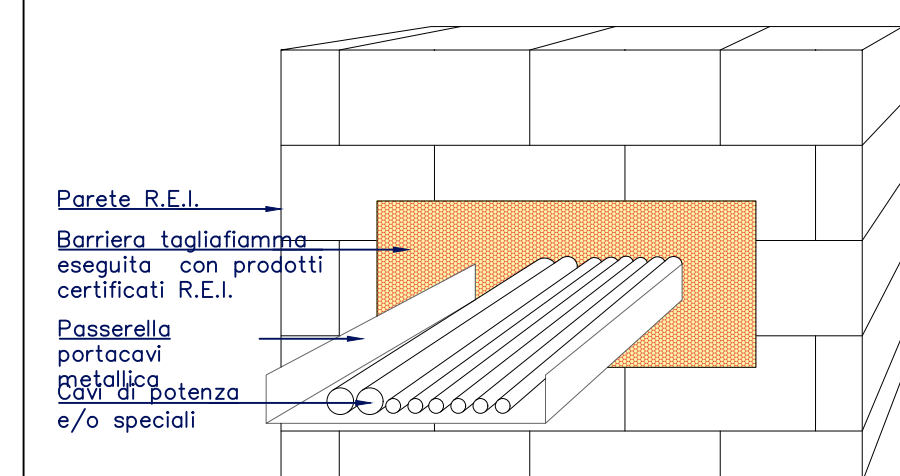

DETTAGLIO DERIVAZIONE IN CASSETTA DI DORSALE
SU PASSERELLA DI DISTRIBUZIONE NEL CONTROSOFFIT
STAFFATA A PARETE

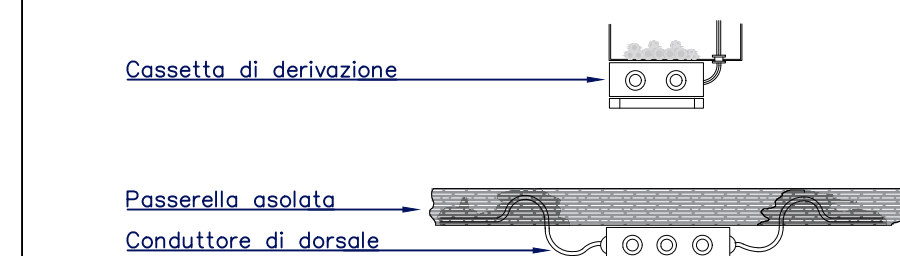

DETTAGLIO INTERFACCIA PASSERELLA / UTENZE MECCANICHE

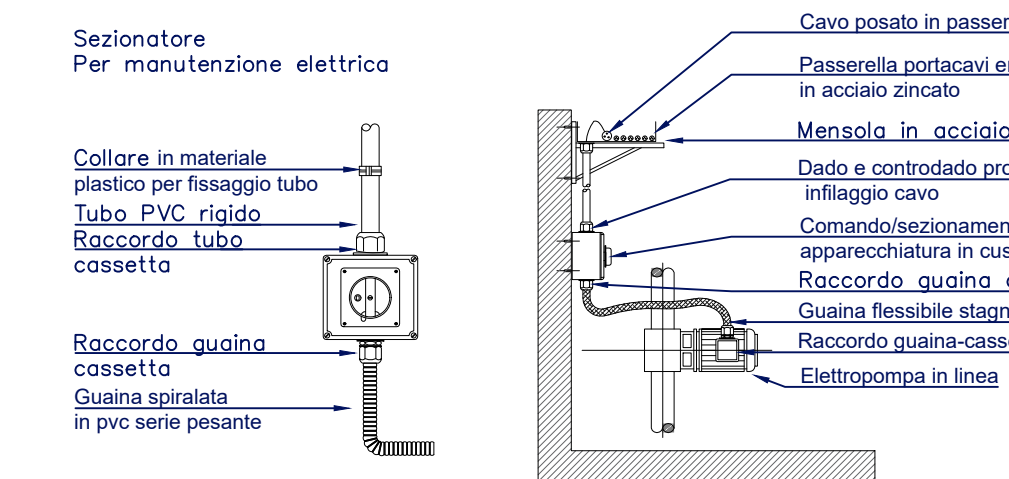


Via Crocefisso 5
2022 Milano
info@bluere.eu

NOTE:

COMMITTENTE:

Comune di Secugnago

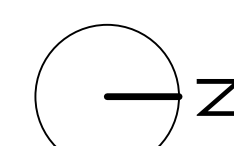

PROGETTO:

RIQUALIFICAZIONE ENERGETICA
Scuola materna "Cuore
Immacolato" – Secugnago (LO)

TITOLO:

Planimetria Piano Terra
Illuminazione FM e special



TAYOLA:

```
data    16 Marzo 2026
scala
1:50
```

Tav. E04

 **BLUERE**
EFFICIENZA SOSTENIBILE