


SCHEMA FUNZIONALE CENTRALE TERMICA

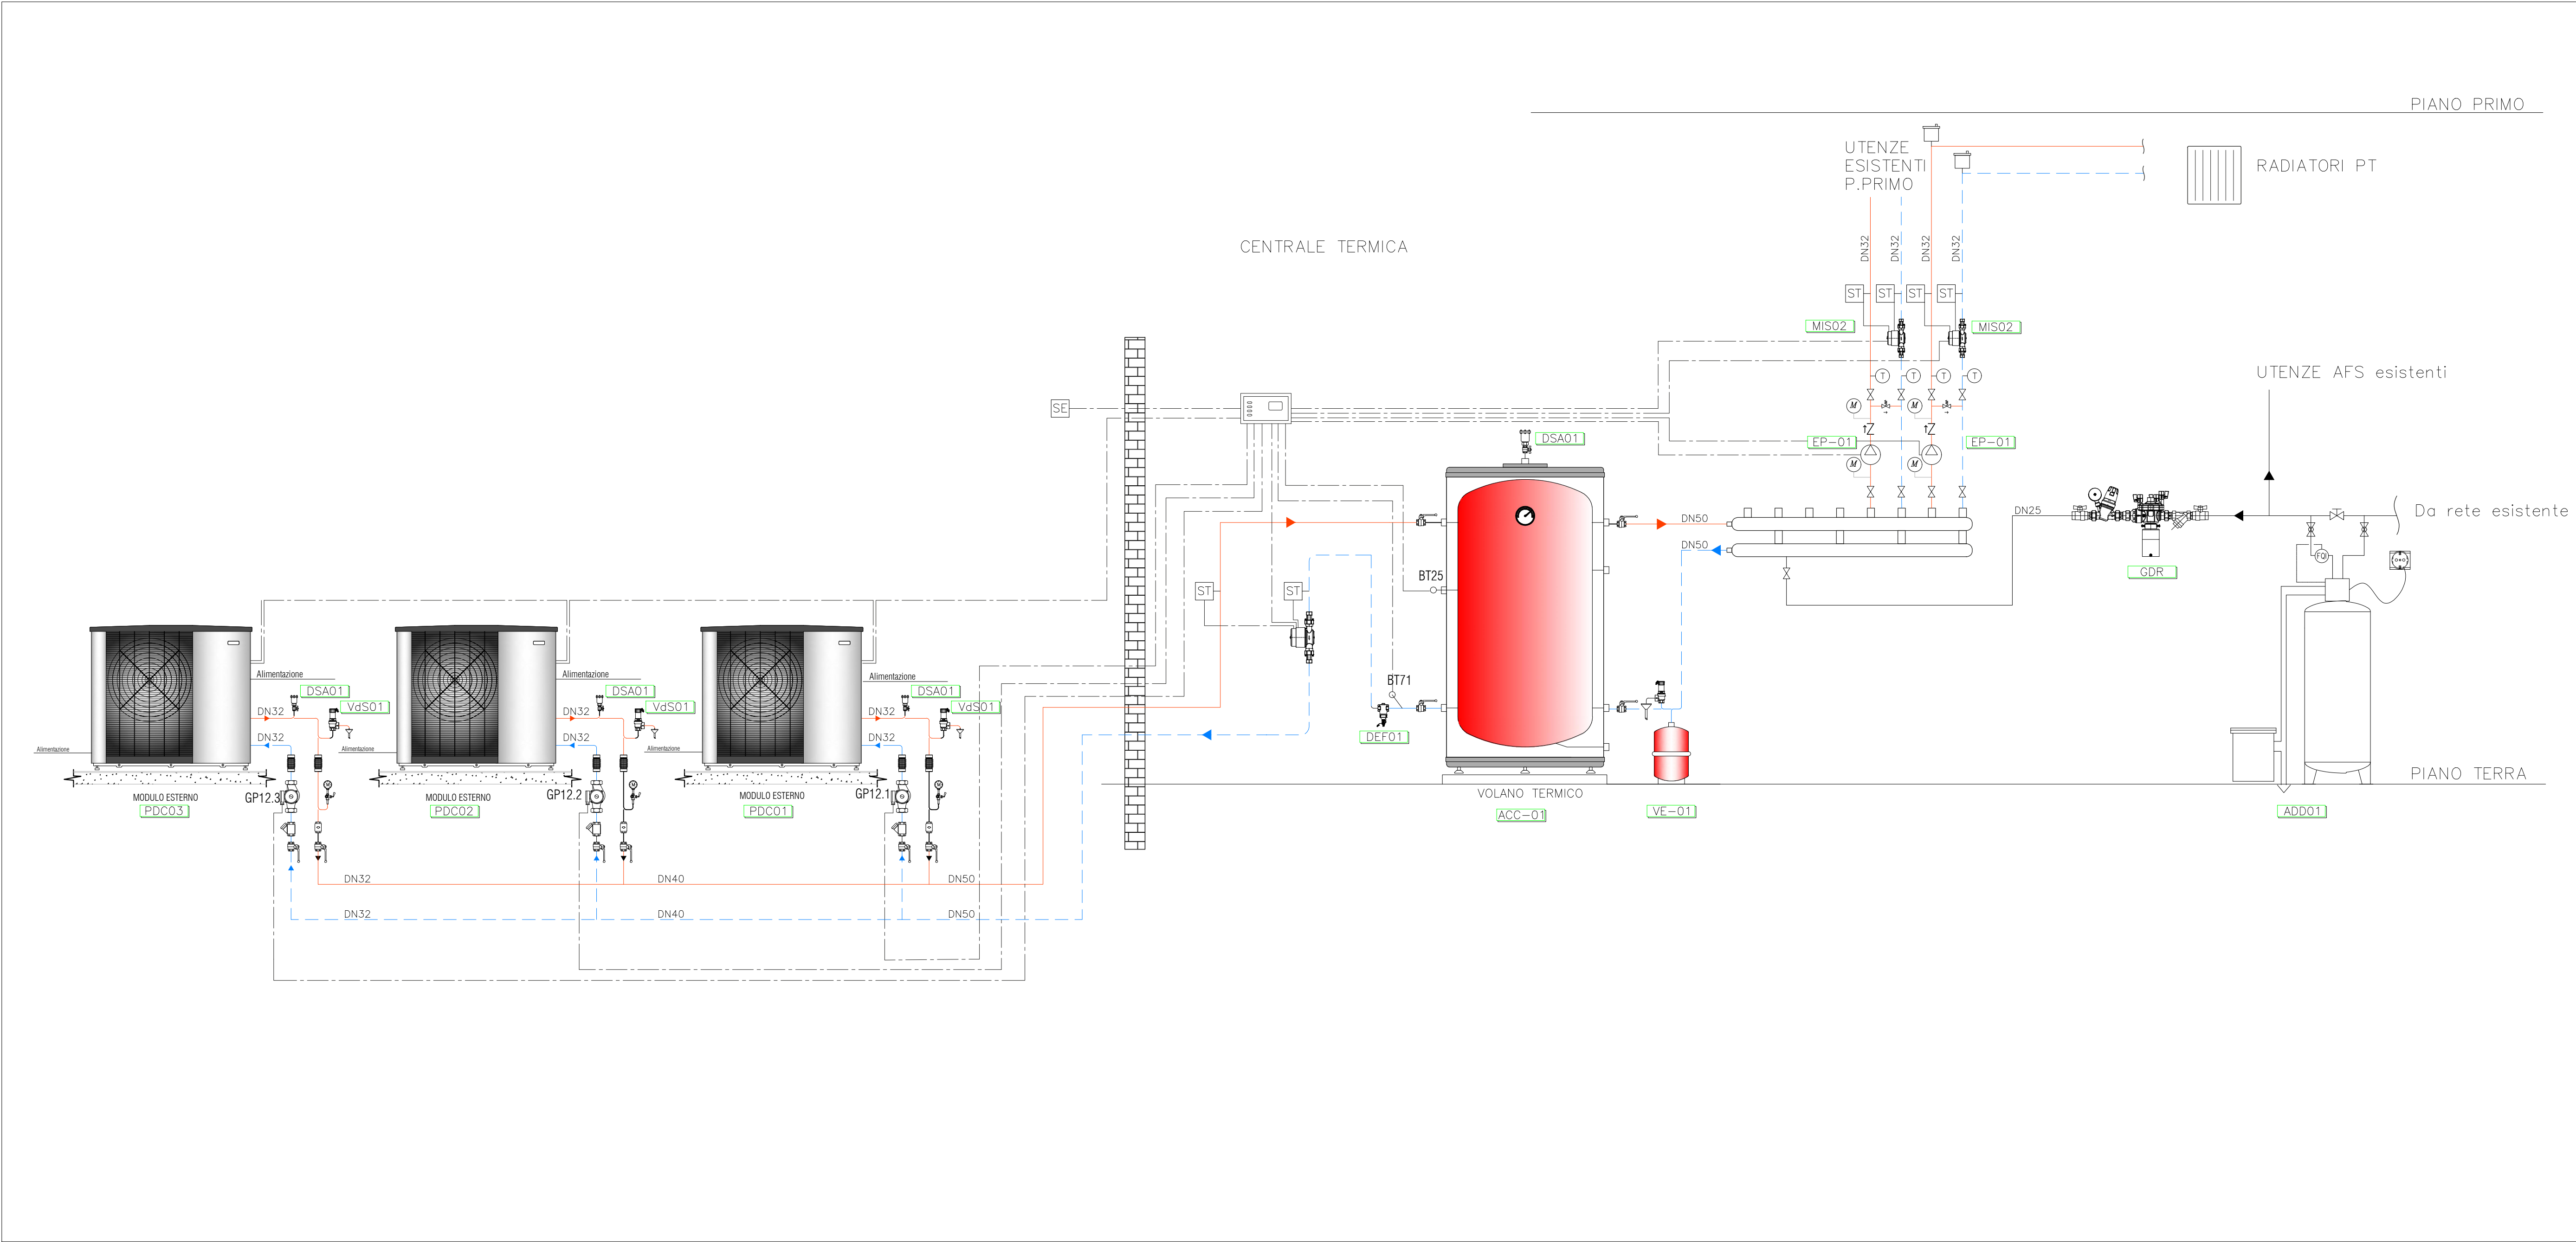

LEGENDA	
ADD-01	ADDOLCITORE: Portata punta 1,5 mc/h, resina: 14 litri
EP-01	ELETTROPOMPA CTO.RAD. PT. Portata 1800 l/h, Prev.: 3 mca, Pel=200 We
PDC01	PDC ARIA/ACQUA MOD. NIBE S2125-20 O EQUIV. (P=12kWt, Pel=4,56kWt)
PDC02	PDC ARIA/ACQUA MOD. NIBE S2125-20 O EQUIV. (P=12kWt, Pel=4,56kWt)
PDC03	PDC ARIA/ACQUA MOD. NIBE S2125-20 O EQUIV. (P=12kWt, Pel=4,56kWt)
GDR	GRUPPO DI RIEMPIMENTO AUTOMATICO - DN25
MIS01	MISURATORE EN.TERMICA ULTRASUONI - Qmax=6 mc/h
MIS02	MISURATORE EN.TERMICA ULTRASUONI - Qmax=3 mc/h
DSA01	DISAERATORE
DEF01	DEFANGATORE
RADIATORE	RADIATORE
TUBAZIONI CIRCUITO DI MANDATA/RITORNO RISCALDAMENTO	TUBAZIONI CIRCUITO DI MANDATA/RITORNO RISCALDAMENTO



Via Crocefisso 5
2022 Milano
info@bluere.eu

NOTE:

COMMITTENTE:

Comune di Secugnago

PROGETTO:

RIQUALIFICAZIONE ENERGETICA
Scuola materna "Cuore
Immacolato" - Secugnago (LO)

TITOLO:

SCHEMA FUNZIONALE CENTRALE
TERMICA

TAVOLA:

data Marzo 2022
scala



Tav M.01

