


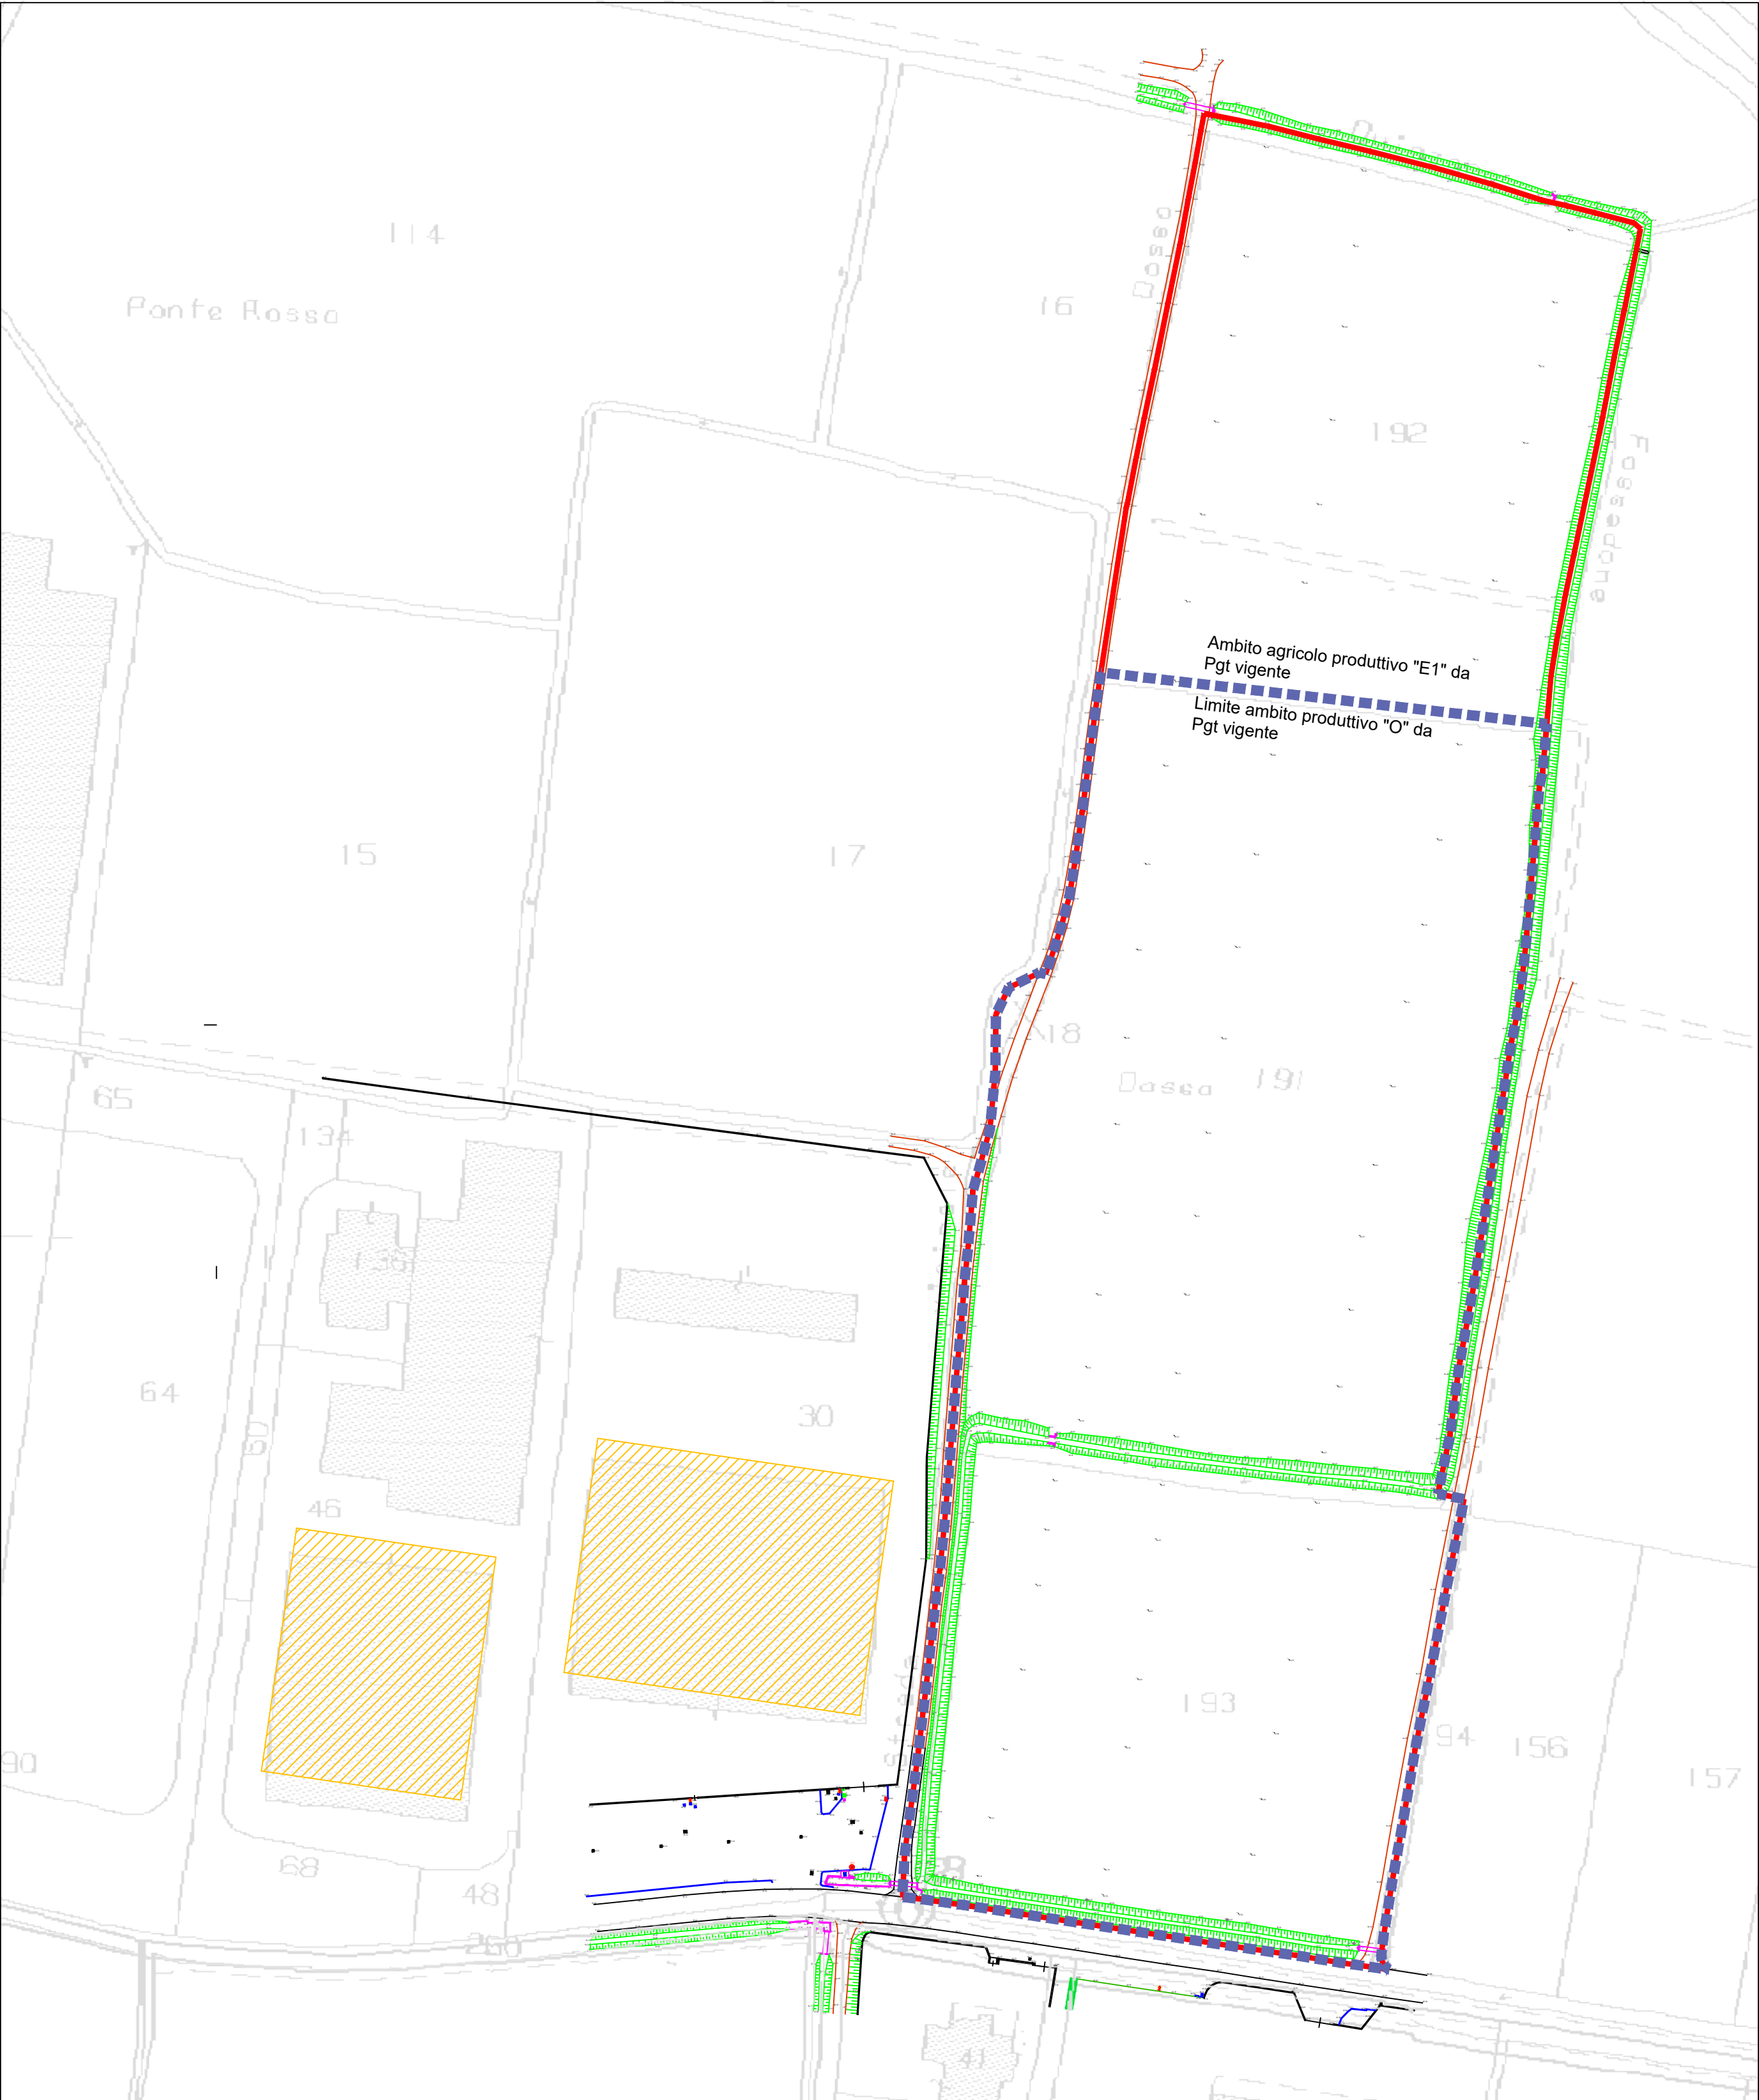

LEGENDA

CADITOIA

CASSETTA ENEL

CASSETTA TELECOM

CIGLIO ASFALTO

CIGLIO STRADA STERRATA

POZZETTO ENEL

POZZETTO FIBRA

POZZETTO IDRANTE

POZZETTO TELECOM

IDRANTE

MANUFATTO

PALO ILLUMINAZIONE

PALO TELEFONO

PASSERELLA

POZZETTO

SCARPATA

SIEPE

STAZIONE DI RILIEVO

RETE METALLICA

86.00 QUOTA FONDO TUBO

86.00 QUOTA SOPRA TUBO

RECINZIONE-INGRESSO

CORDOLO

FABBRICATO

CIPPO

LIMITE PROPRIETA'

ZONA D'INTERVENTO

Componente URBANISTICA ed EDILIZIA:

Architetto Sara Tomasoni

Via Trignano n.3, 25020 San Paolo (BS)
C.F. TMSSRA77P49E884A
P.IVA 03790420982
cell. 030.9970448
e-mail: sara-tomasoni@virgilio.it
PEC: tomasoni.sara@archiworldpec.it

Componente TOPOGRAFICA:

Studio Tecnico Geometra PIETRO NUCCIO
Via Orzinuovi n. 73, 25125 Brescia (Bs)
Tel. 030 / 3542553
P.Iva: 04106330980

Oggetto:

Piano attuativo conforme al PGT:
Ambito di trasformazione "O"
Destinazione produttiva

Comune

Dello

Provincia

Brescia

scala

data

aggiornamento

disegnatore

tavola

1 : 1000

24/03/2026

A.3

Planimetria generale di rilievo

Committente e attuatore delle opere:
MOLINO BRAGA SRL
Via Ponte Rosso n. 34/11
25020 Dello (BS)
PEC: molinobragasrl@legalmail.it
P.IVA: 00268880176

Documento informativo firmato digitalmente ai sensi del D.Lgs 82/2005 s.m.i. e norme collegate

Richiesta di attivazione della procedura di cui all'art. 8 del DPR n. 160/2010, per costruzione nuovo stabilimento comportante la variazione degli strumenti urbanistici vigenti ai sensi dell'art. 97 della L.R. 12/2005