



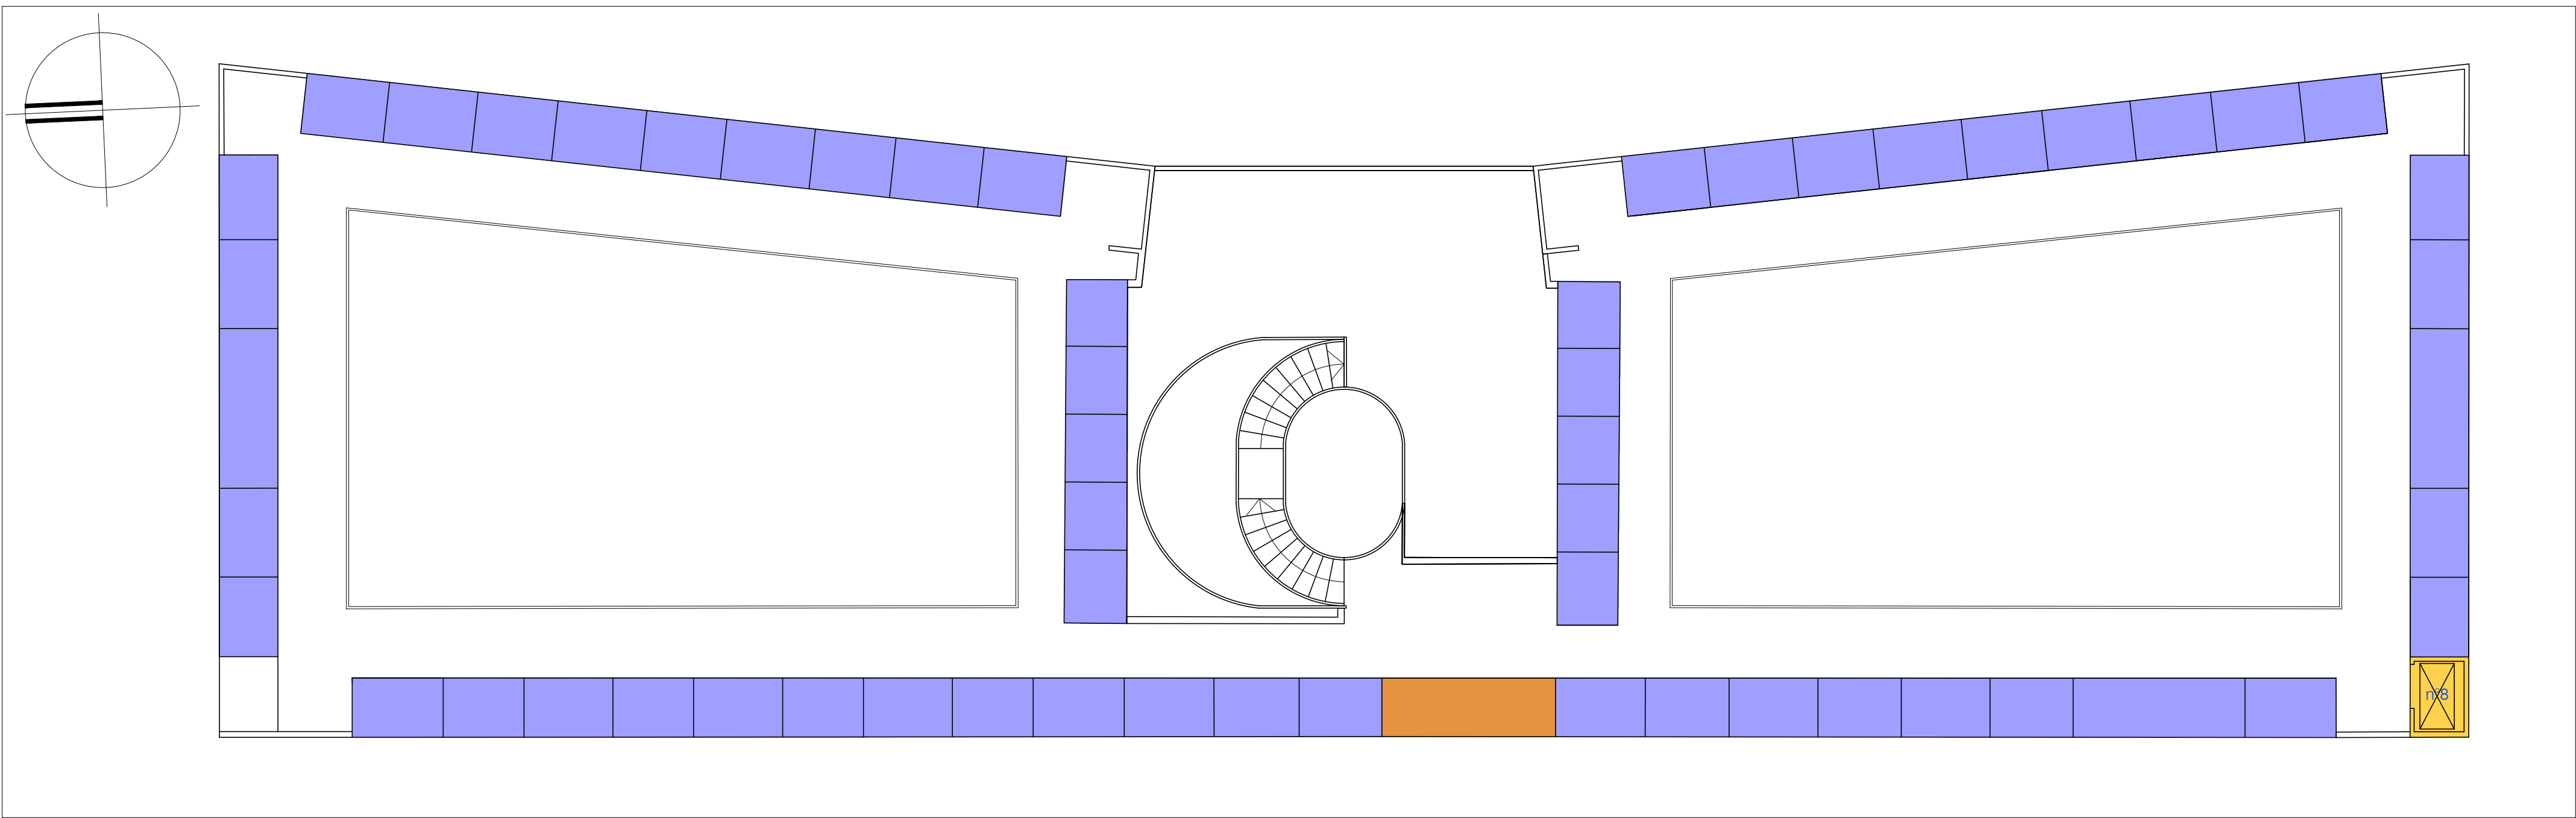

azzonamento - piano interrato - scala 1:200

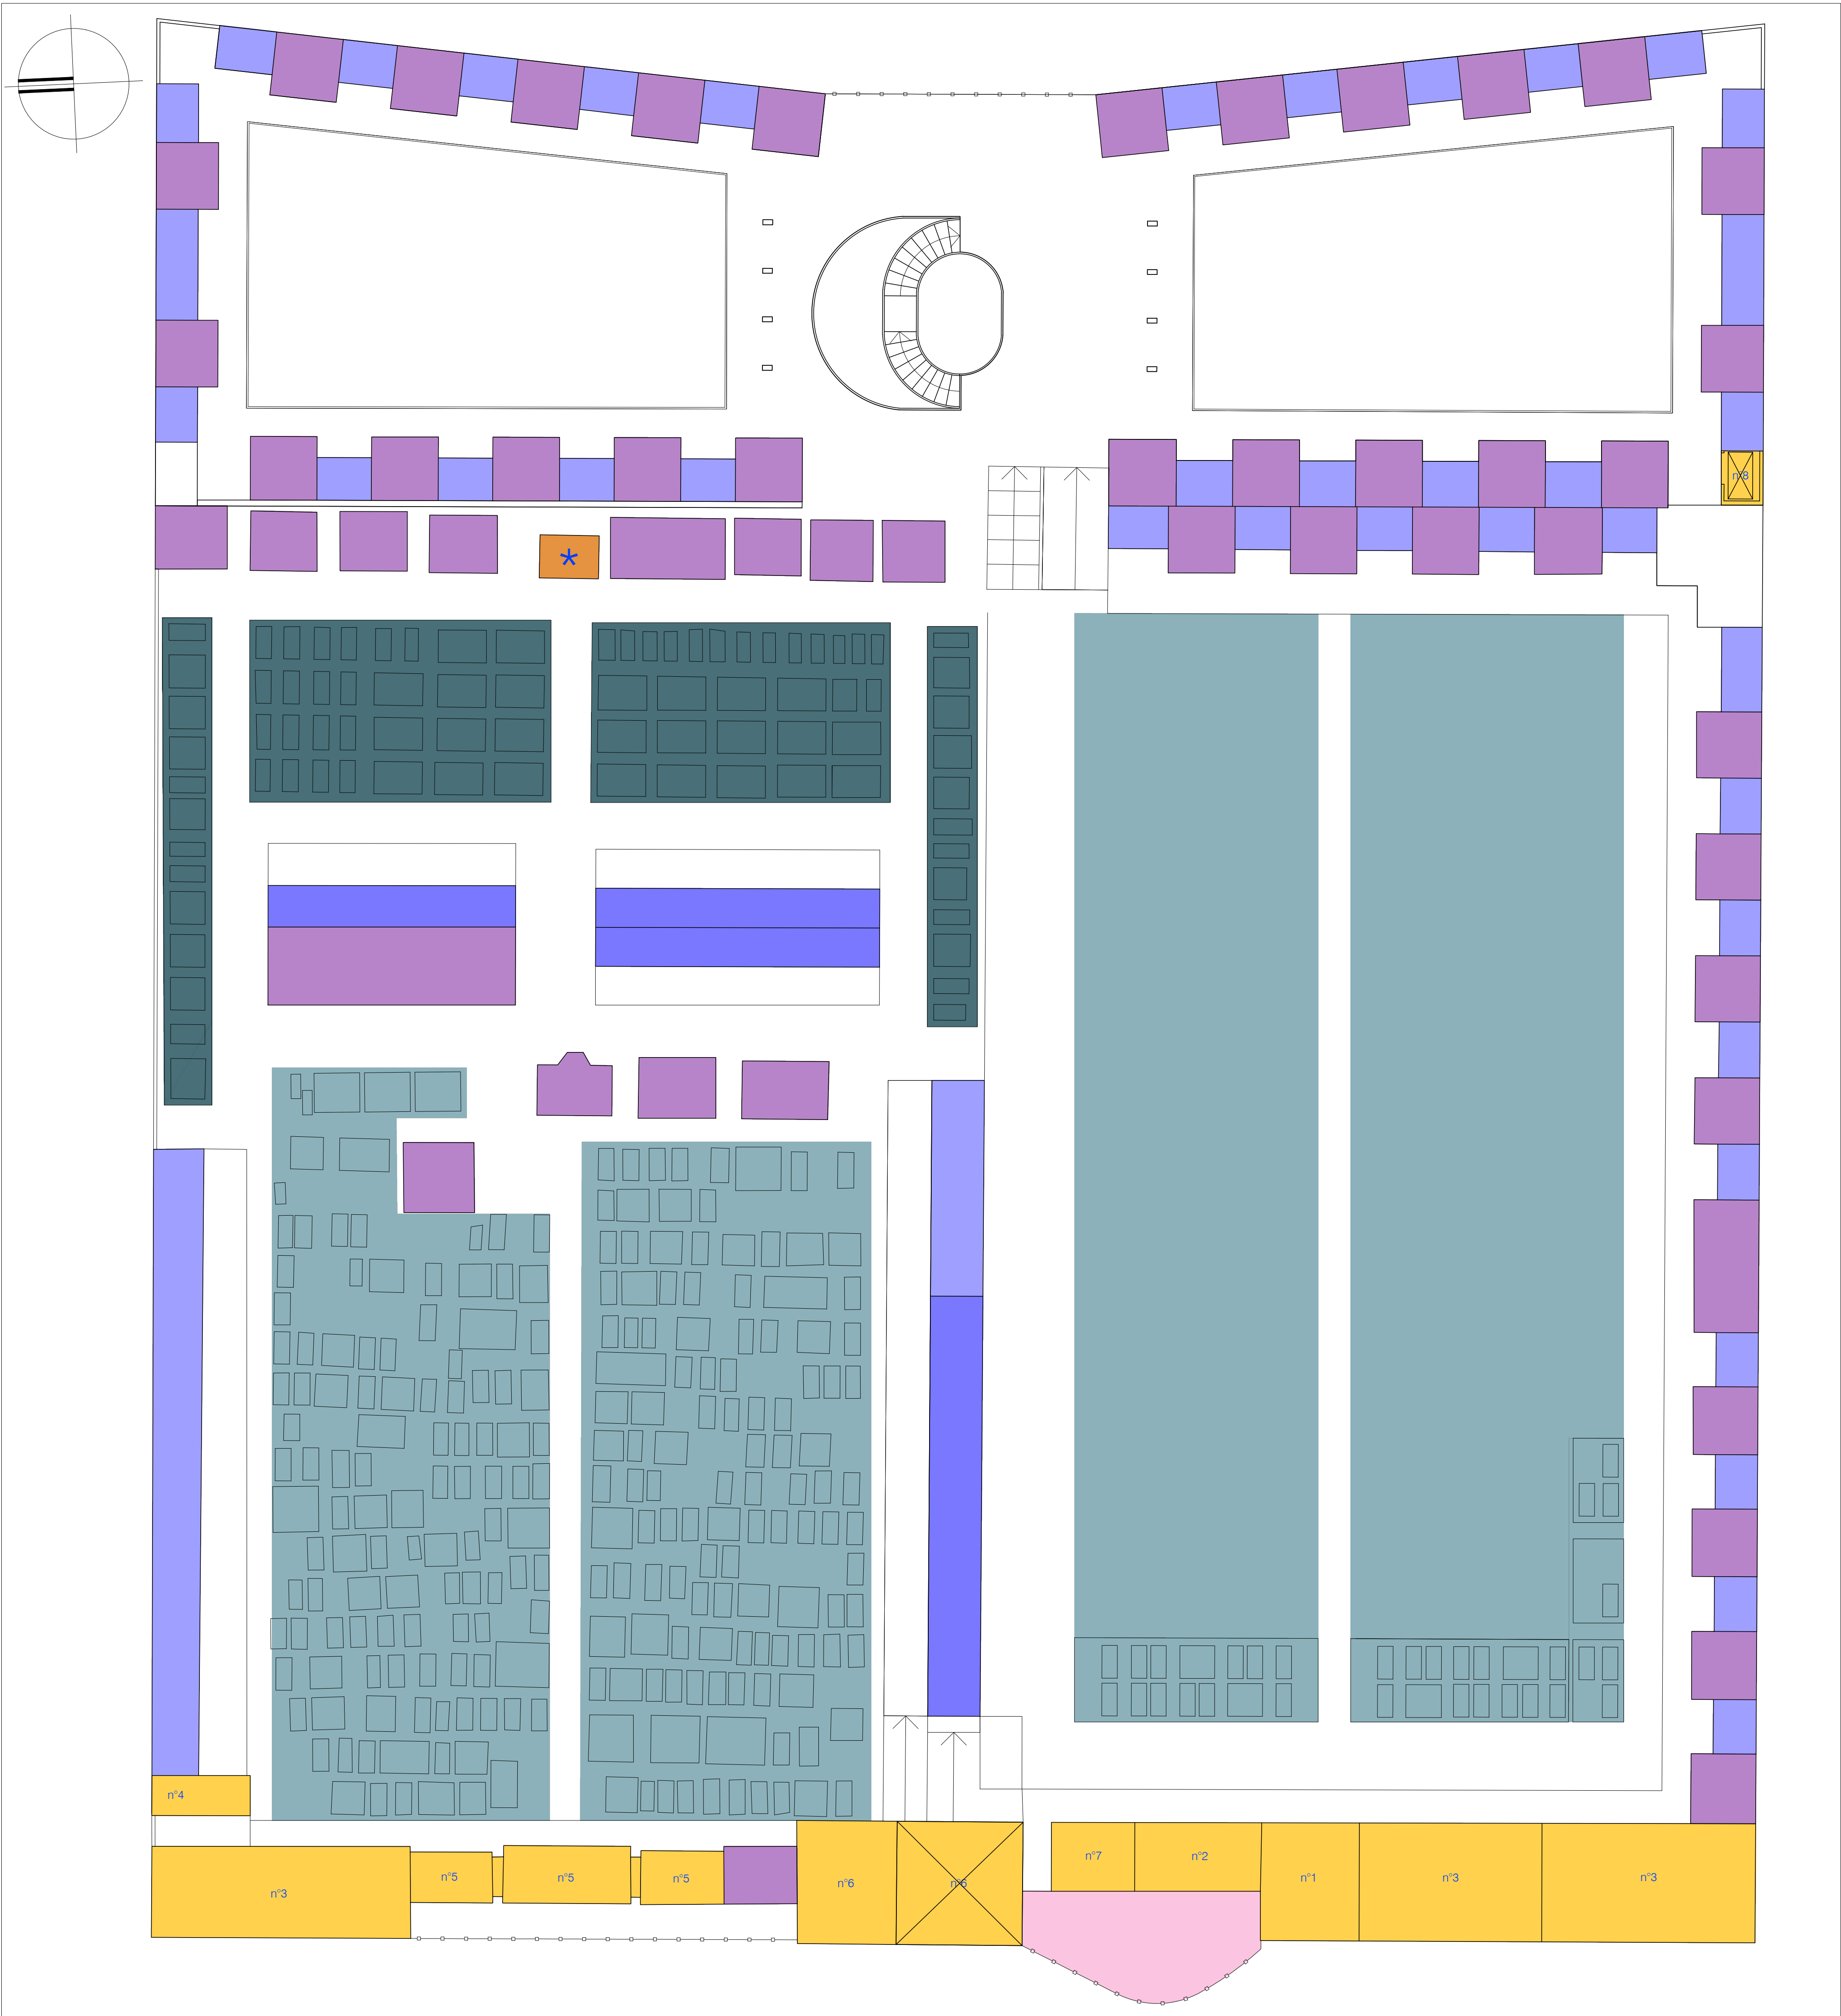


azzonamento piano terra - scala 1:200

LEGENDA

- campi inumazioni ipogee
- campi inumazioni e tumulazioni ipogee
- campi tumulazione ipogee
- cappelle private
- loculi
- loculi e ossari
- ossari
- ossario comune
- spazi accessori
 - 1 deposito mortuario
 - 2 bagni
 - 3 magazzini
 - 4 area rifiuti speciali
 - 5 cappella
 - 6 ingresso
 - 7 portineria con servizio igienico dedicato
 - 8 ascensore
- spazio vendita temporanea fiori

* l'individuazione delle lapidi è indicativa

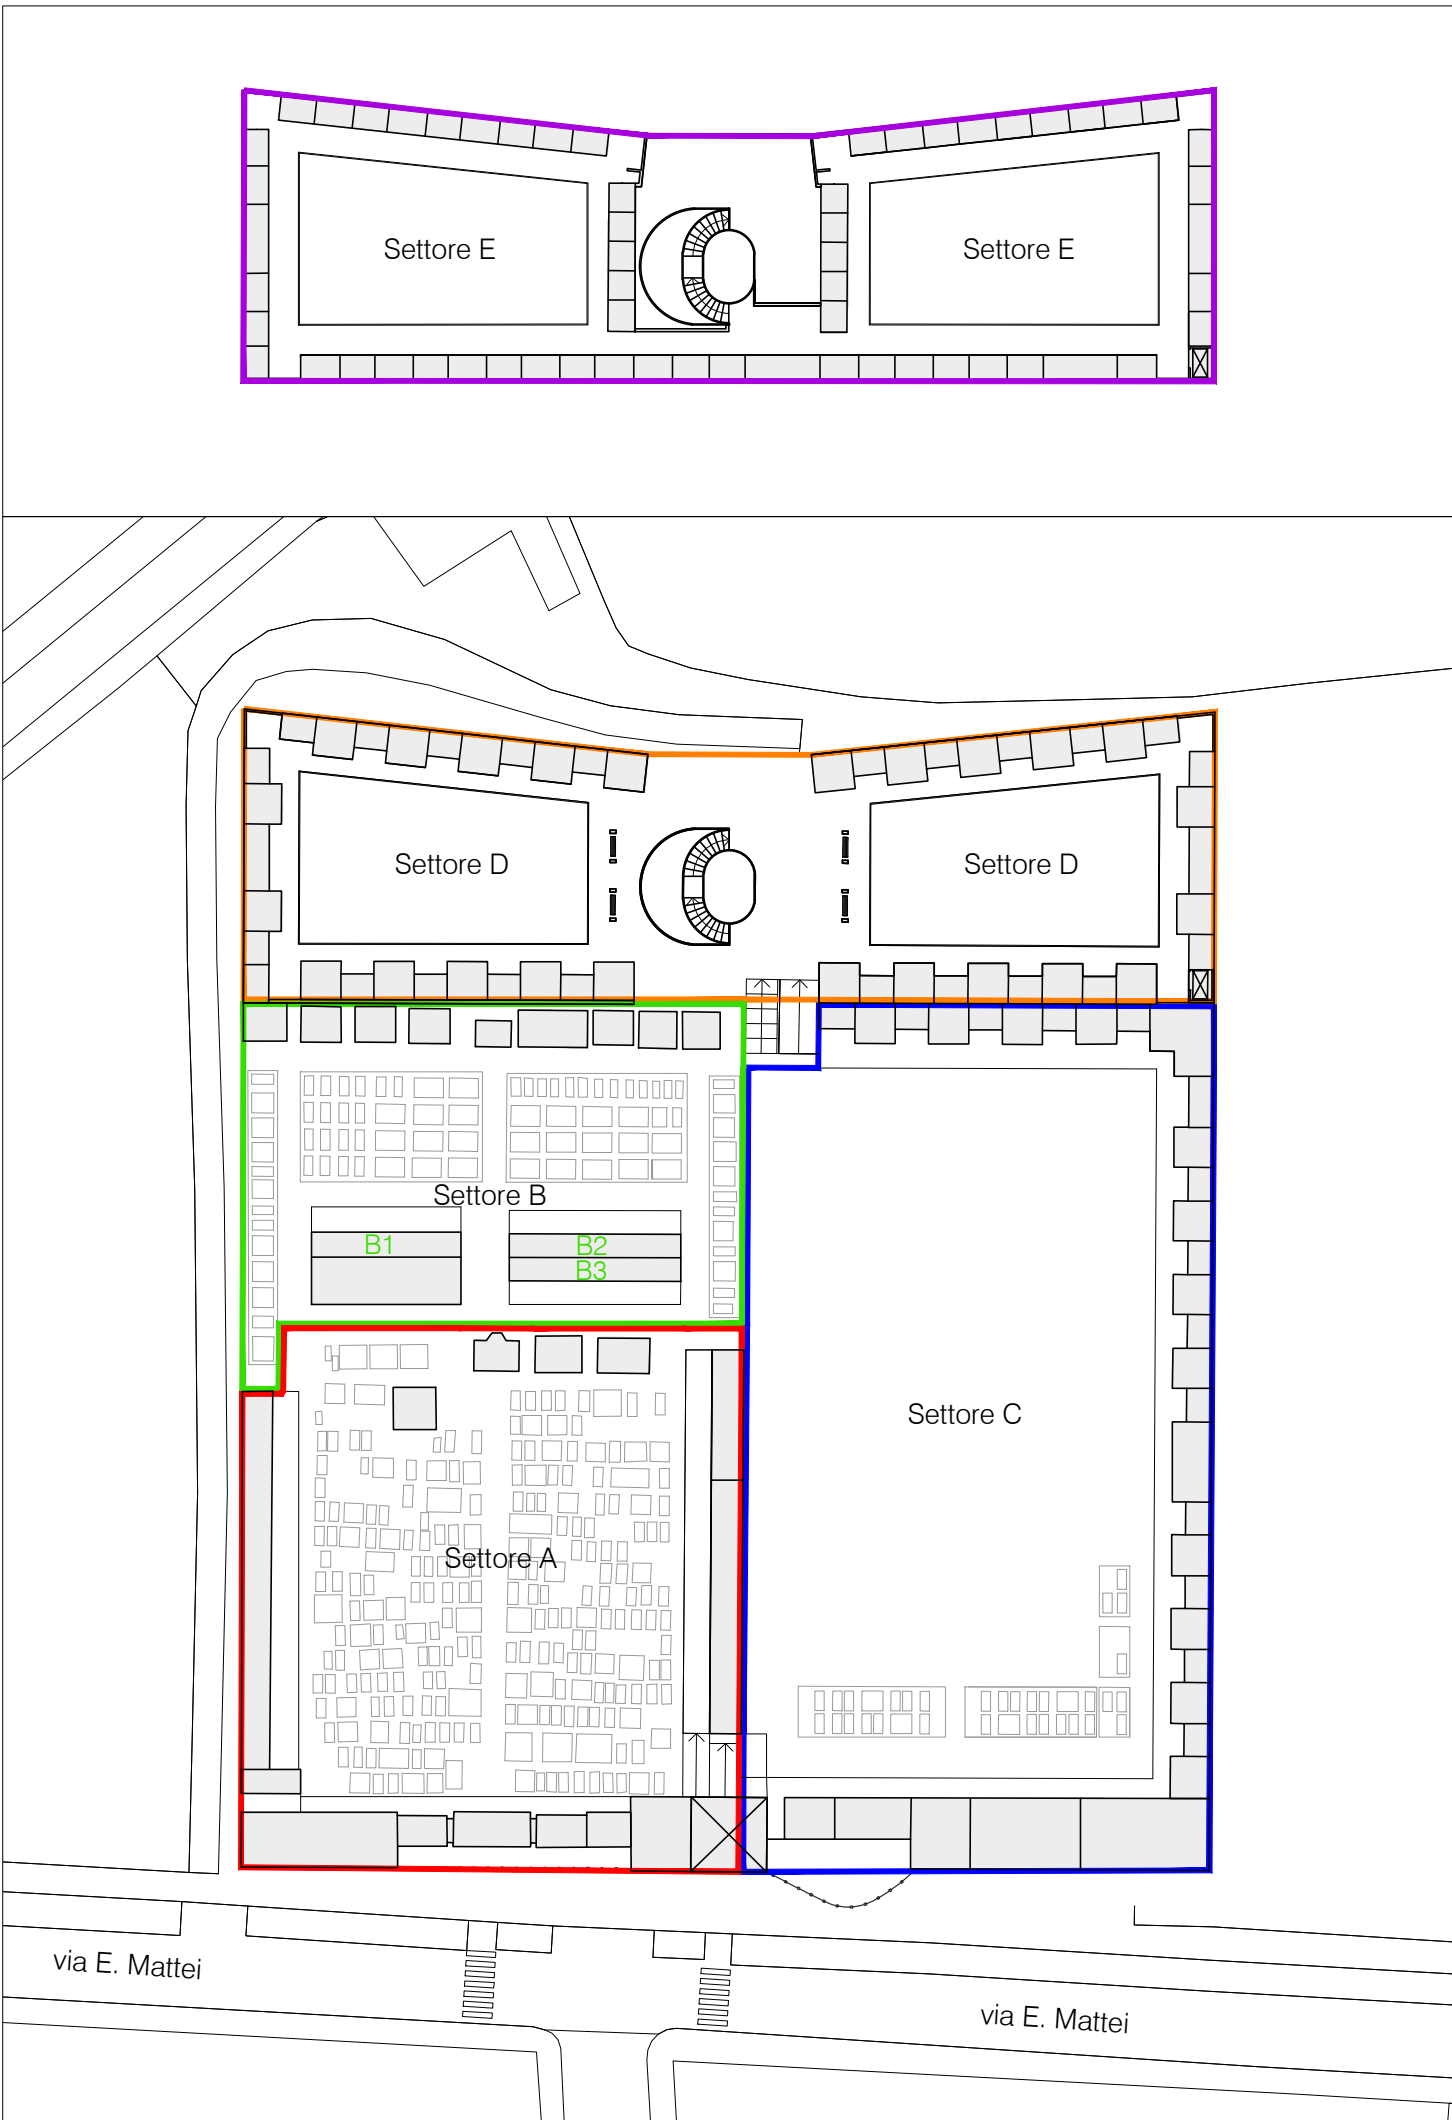

suddivisione in settori

Comune di
SAN MARTINO IN STRADA
Provincia di Lodi



PIANO CIMITERIALE

redatto ai sensi del Regolamento Regionale n° 4/2022

andrea torza
giovanna cammara
massimo boselli

sindaco
segretario generale
responsabile ufficio tecnico

fabrizia palavicini

ingegnere

stato di fatto:
Planimetria e azzonamento

tavola n° 3

giugno 2026 scala 1:200 - 1:750