



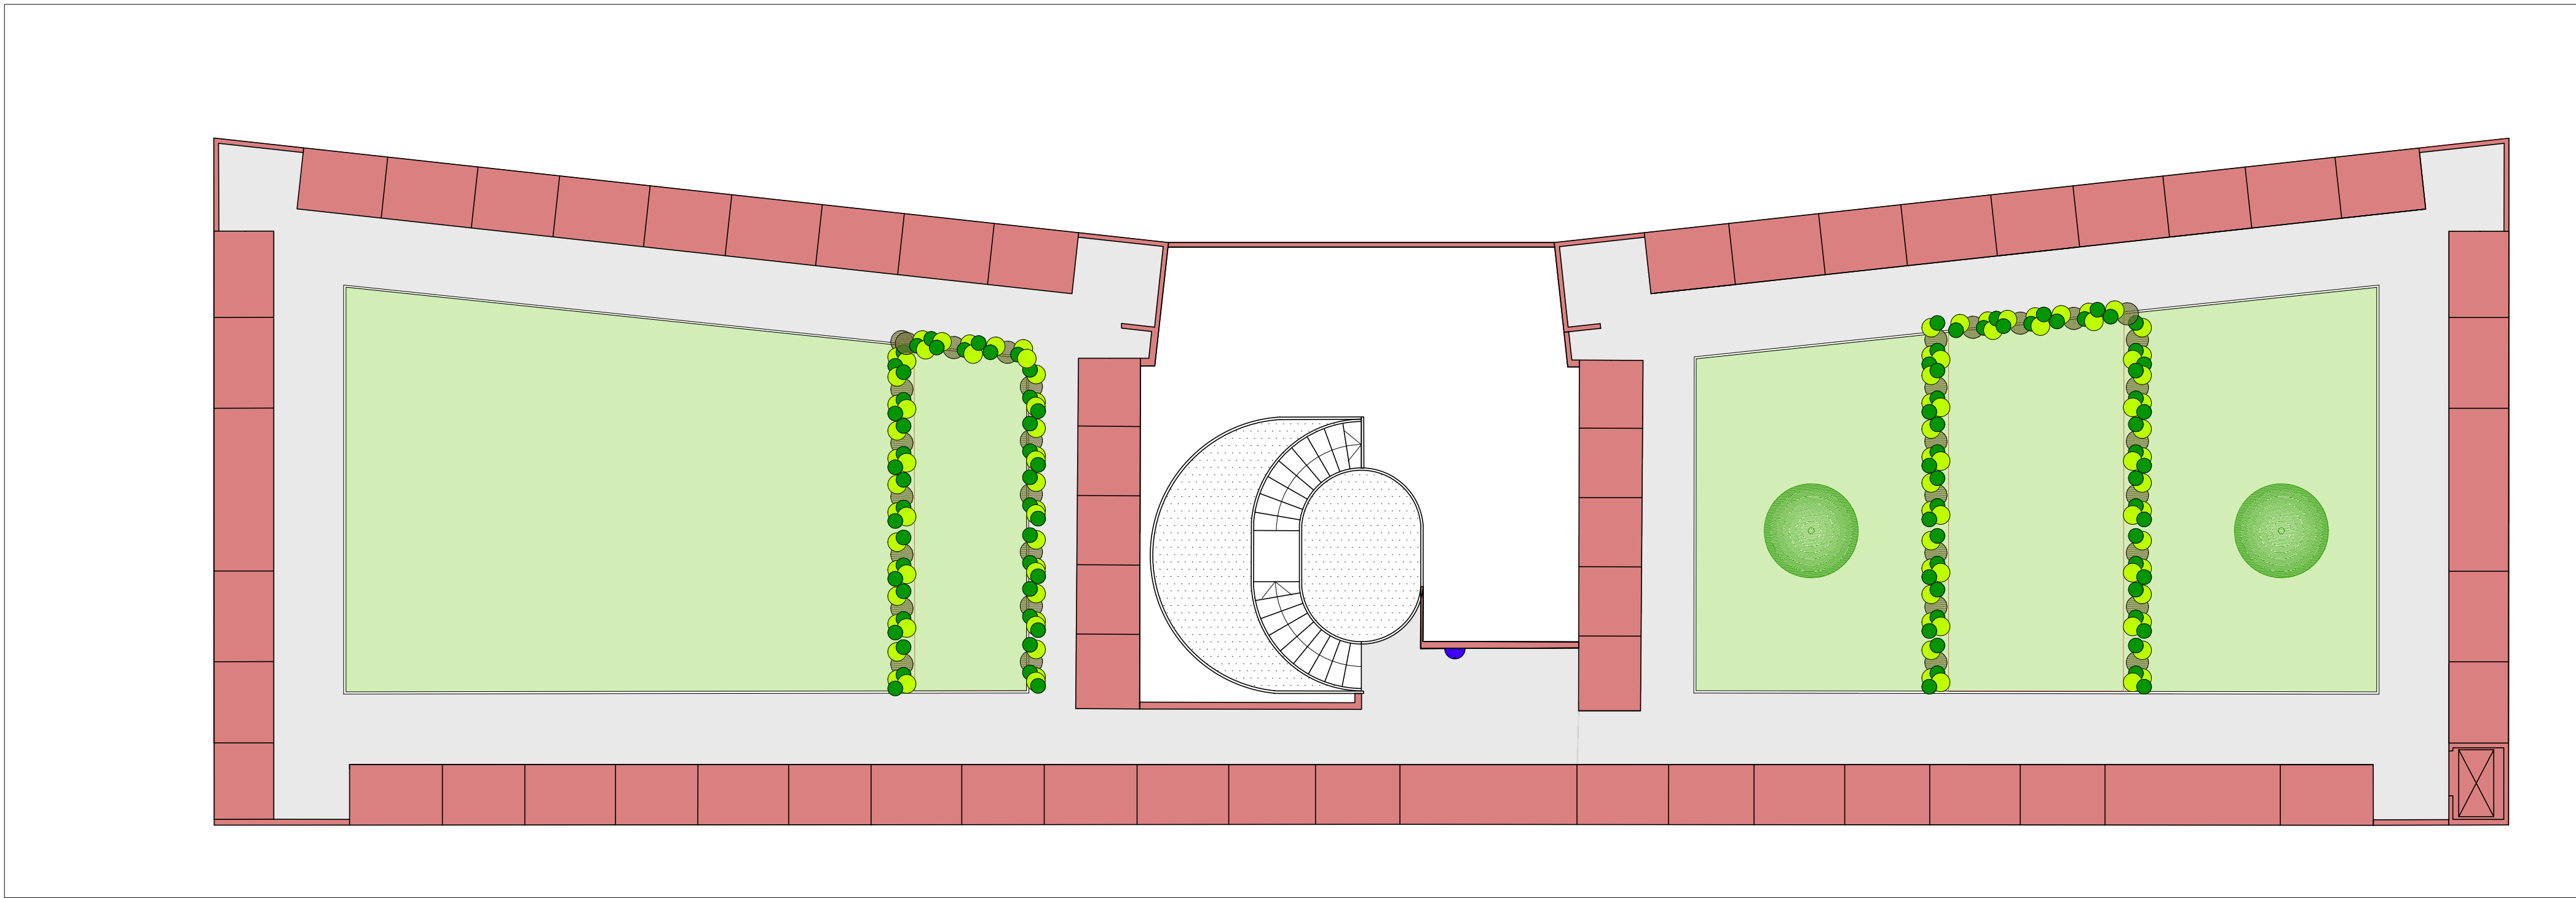

planimetria generale piano interrato - scala 1:200

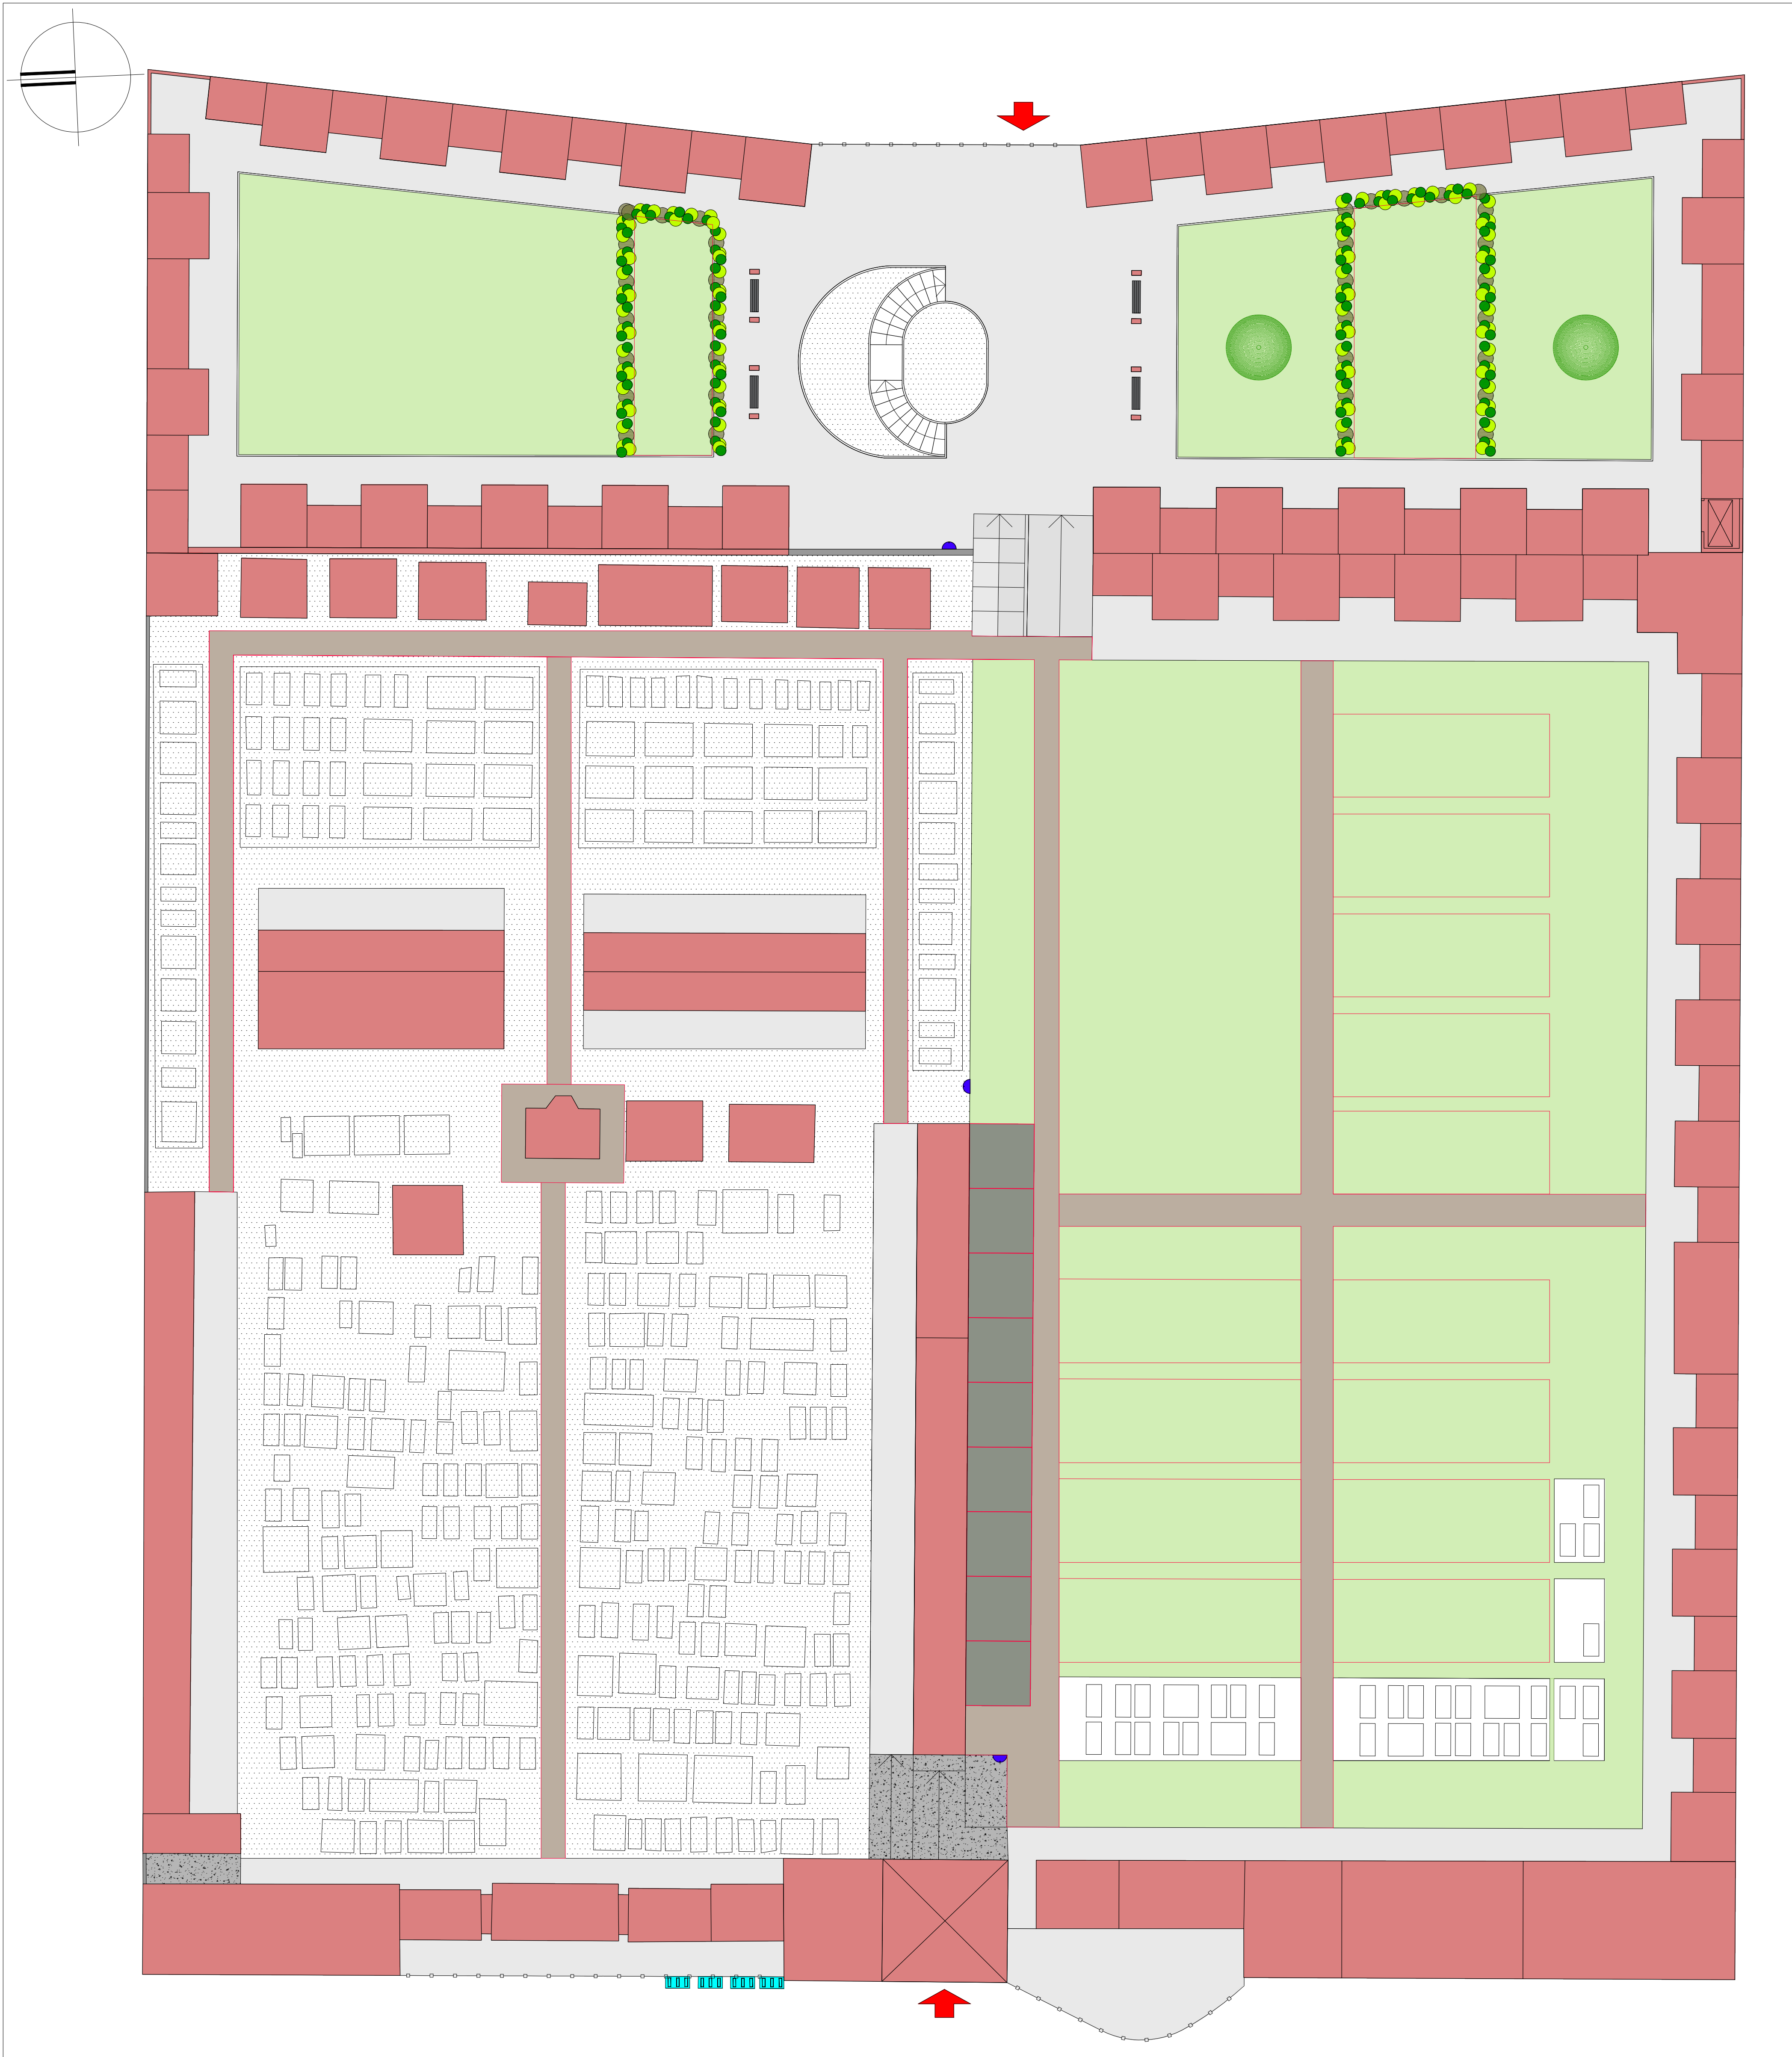

planimetria generale piano terra - scala 1:200



inquadramento - scala 1:750

LEGENDA

- manufatto edilizio
- muro perimetrale
- recinzione
- punto acqua
- panchine
- rastrelliere
- accessi cimitero
- alberi esistenti
- Pavimentazioni e percorsi
- pietra
- ghiaia
- tappeto erboso
- calcestruzzo
- Interventi previsti
- nuovi manufatti
- nuovi percorsi
- cespugli progetto

LEGENDA

- ferrovia Milano - Bologna
- alberi
- arbusti
- parcheggio
- accessi cimitero
- accessi parcheggio
- rastrelliere biciclette
- manufatto edilizio
- pavimentazione asfalto
- pavimentazione in prato

Interventi previsti

Comune di
SAN MARTINO IN STRADA
Provincia di Lodi



PIANO CIMITERIALE

redatto ai sensi del Regolamento Regionale n° 4/2022

andrea torza
giovanna cammara
massimo boselli

sindaco
segretario generale
responsabile ufficio tecnico

fabrizia palavicini

ingegnere

stato di progetto:
Planimetria generale

tavola n°

4

giugno 2026

scala 1:200 - 1:750