


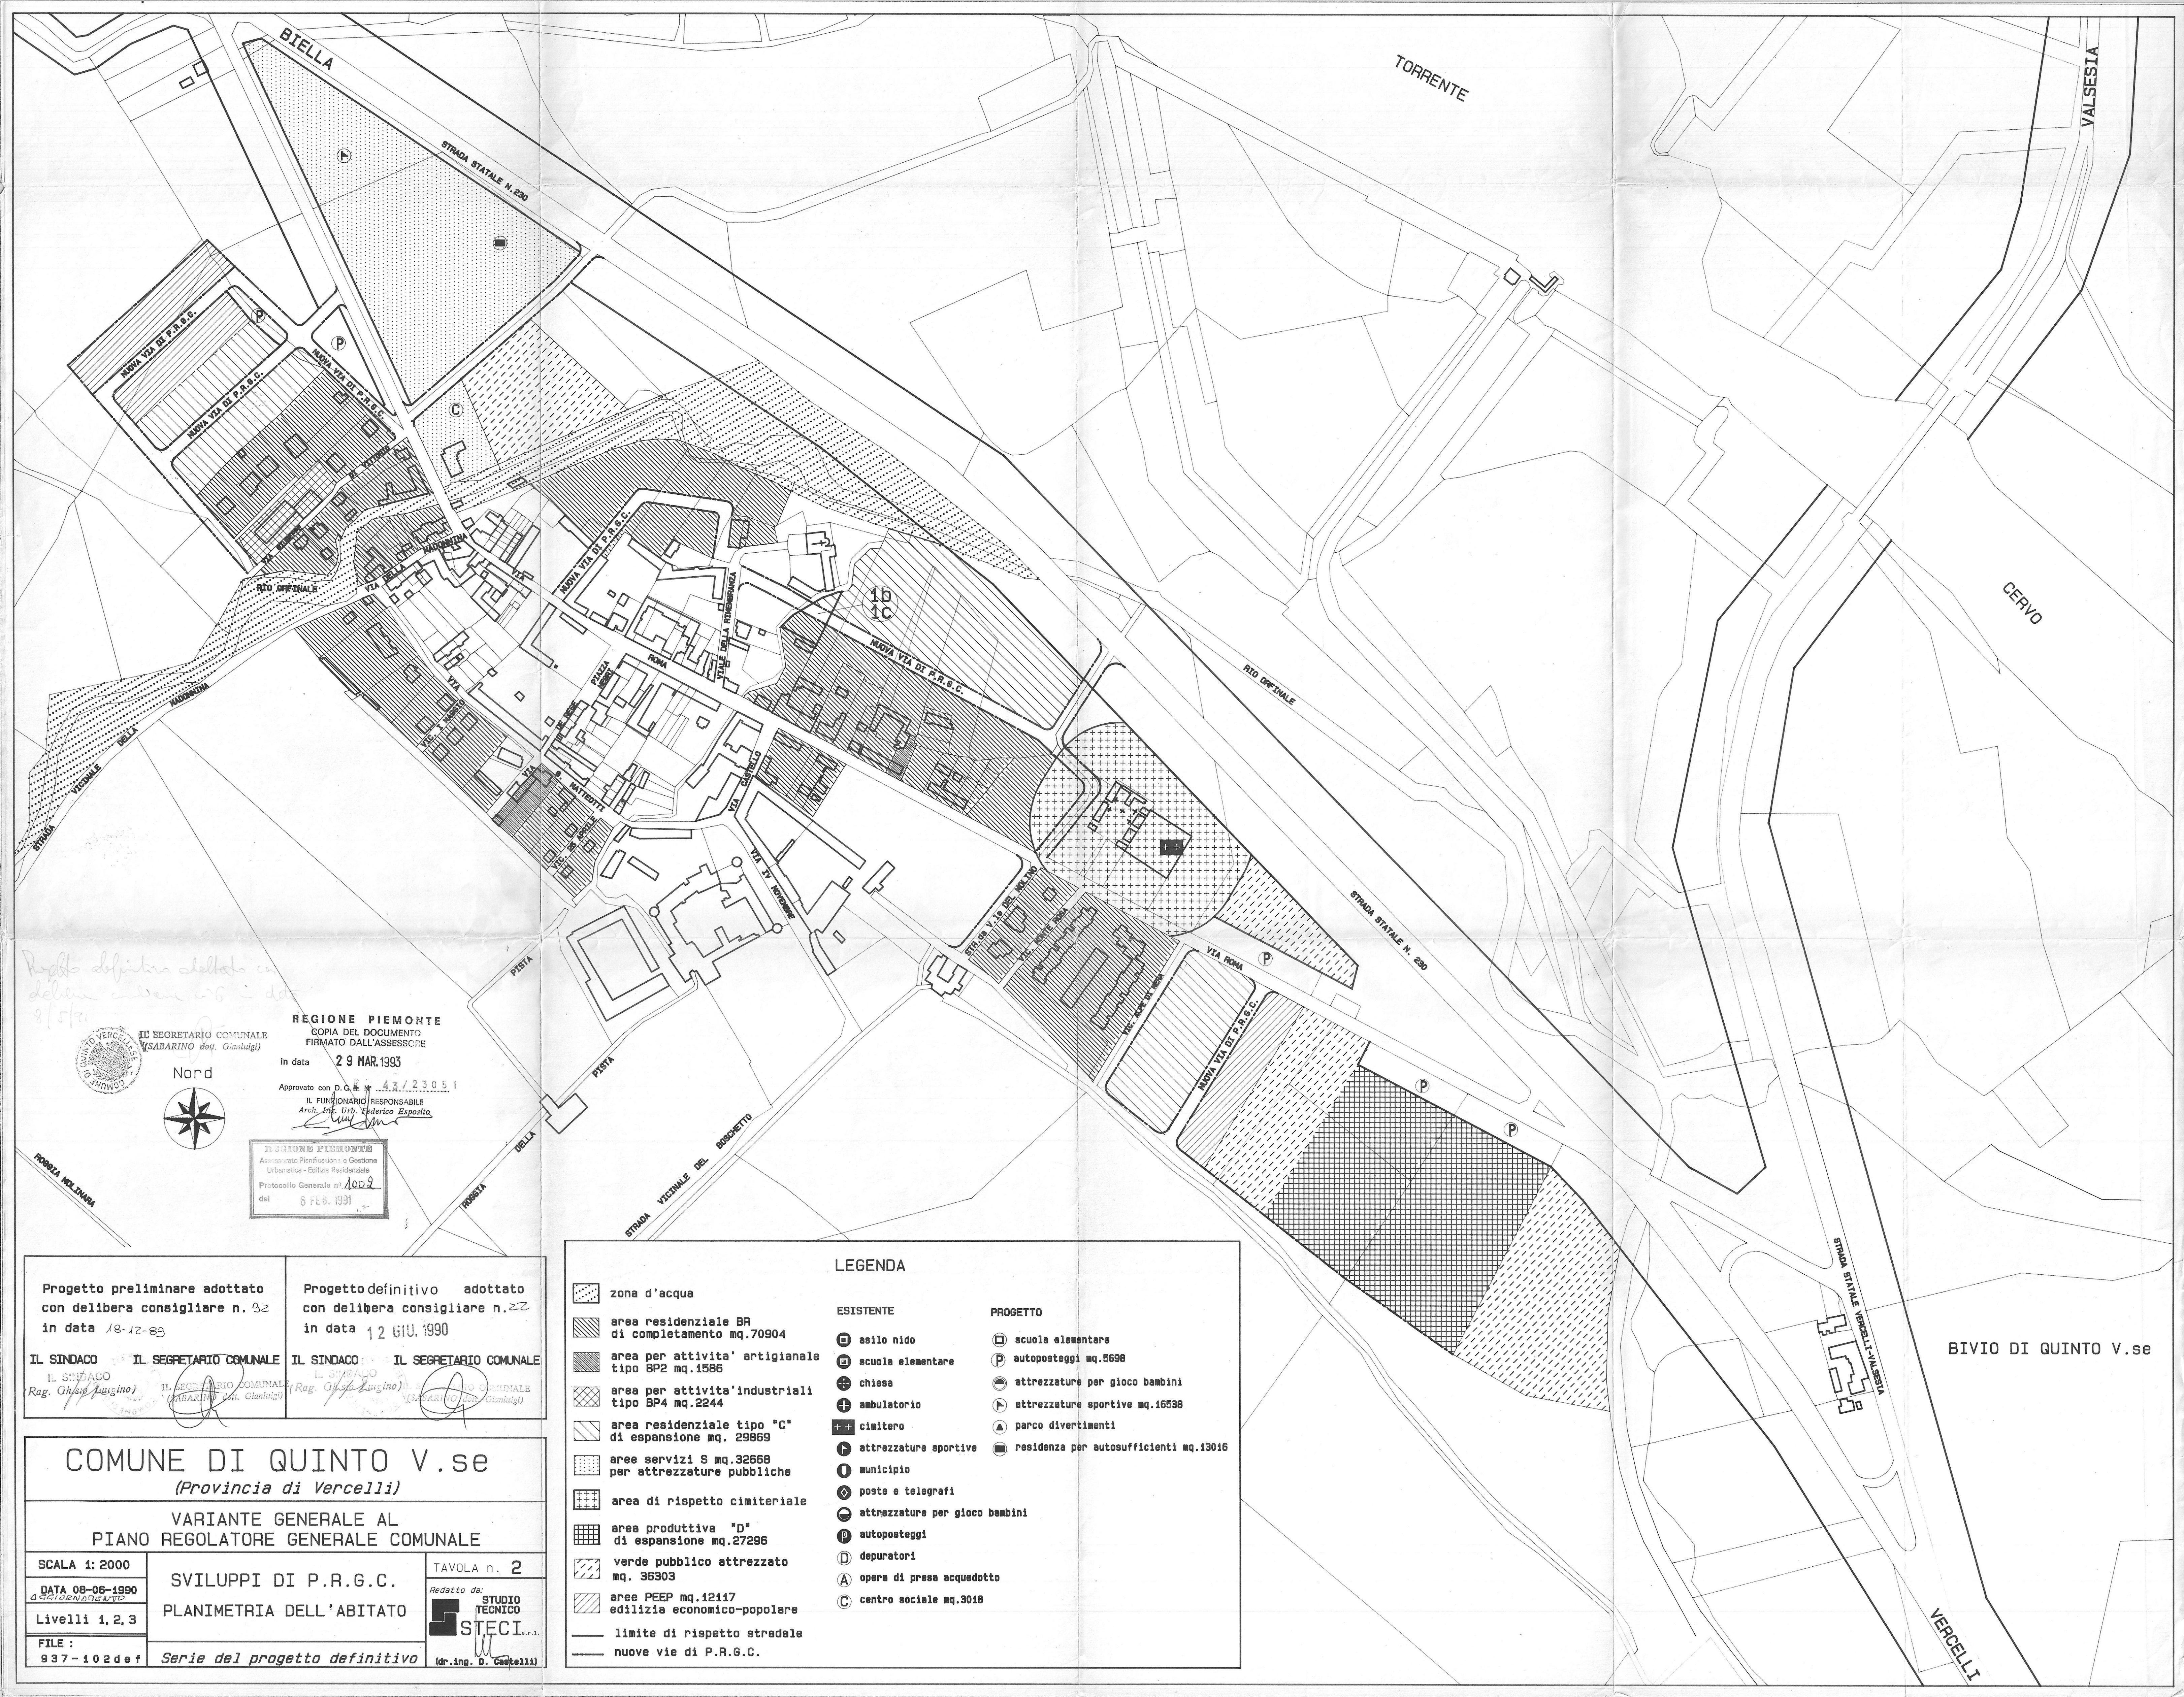

Progetto definitivo adottato
con delibera consigliere n. 32
in data 18-12-89

IL SINDACO
Reg. Giuseppe Longino

IL SEGRETARIO COMUNALE
SABARINO dott. Gianluigi

REGIONE PIEMONTE
COPIA DEL DOCUMENTO
FIRMATO DALL'ASSESSORE
In data 29 MAR. 1993
Approvato con D.G.R. n. 43/23051
IL FUNZIONARIO RESPONSABILE
Arch. Ing. Urb. Federico Esposito
Protocollo Generale n. 1002
del 6 FEB. 1991

Nord

REGIONE PIEMONTE
Assessorato Pianificazione e Gestione
Urbanistica - Edilizia Residenziale
Protocollo Generale n. 1002
del 6 FEB. 1991

Progetto preliminare adottato
con delibera consigliere n. 32
in data 18-12-89

IL SINDACO
Reg. Giuseppe Longino

IL SEGRETARIO COMUNALE
SABARINO dott. Gianluigi

Progetto definitivo adottato
con delibera consigliere n. 22
in data 12 GIU. 1990

IL SINDACO
Reg. Giuseppe Longino

IL SEGRETARIO COMUNALE
SABARINO dott. Gianluigi

COMUNE DI QUINTO V. se
(Provincia di Vercelli)

VARIANTE GENERALE AL
PIANO REGOLATORE GENERALE COMUNALE

SCALA 1:2000

DATA 08-06-1990
a deliberazione

Livelli 1, 2, 3

FILE:
937-102 def

SVILUPPI DI P.R.G.C.
PLANIMETRIA DELL'ABITATO

TAVOLA n. 2
Redatto da:
STUDIO TECNICO
STECI s.p.a.
(dr. ing. D. Castelli)

Serie del progetto definitivo

LEGENDA

zona d'acqua

area residenziale BR
di completamento mq. 70904

area per attivita' artigianale
tipo BP2 mq. 1586

area per attivita' industriali
tipo BP4 mq. 2244

area residenziale tipo "C"
di espansione mq. 29869

aree servizi S mq. 32668
per attrezzature pubbliche

area di rispetto cimiteriale

area produttiva "D"
di espansione mq. 27296

verde pubblico attrezzato
mq. 36303

aree PEEP mq. 12117
edilizia economico-popolare

limite di rispetto stradale

nuove vie di P.R.G.C.

ESISTENTE

asilo nido

scuole elementari

chiesa

ambulatorio

cimitero

attrezzature sportive

municipio

poste e telegrafi

attrezzature per gioco bambini

autoposteggi

depuratori

opera di presa acquedotto

centro sociale mq. 3018

PROGETTO

scuola elementare

autoposteggi mq. 5698

attrezzature per gioco bambini

attrezzature sportive mq. 16538

parco divertimenti

residenza per autosufficienti mq. 13018