


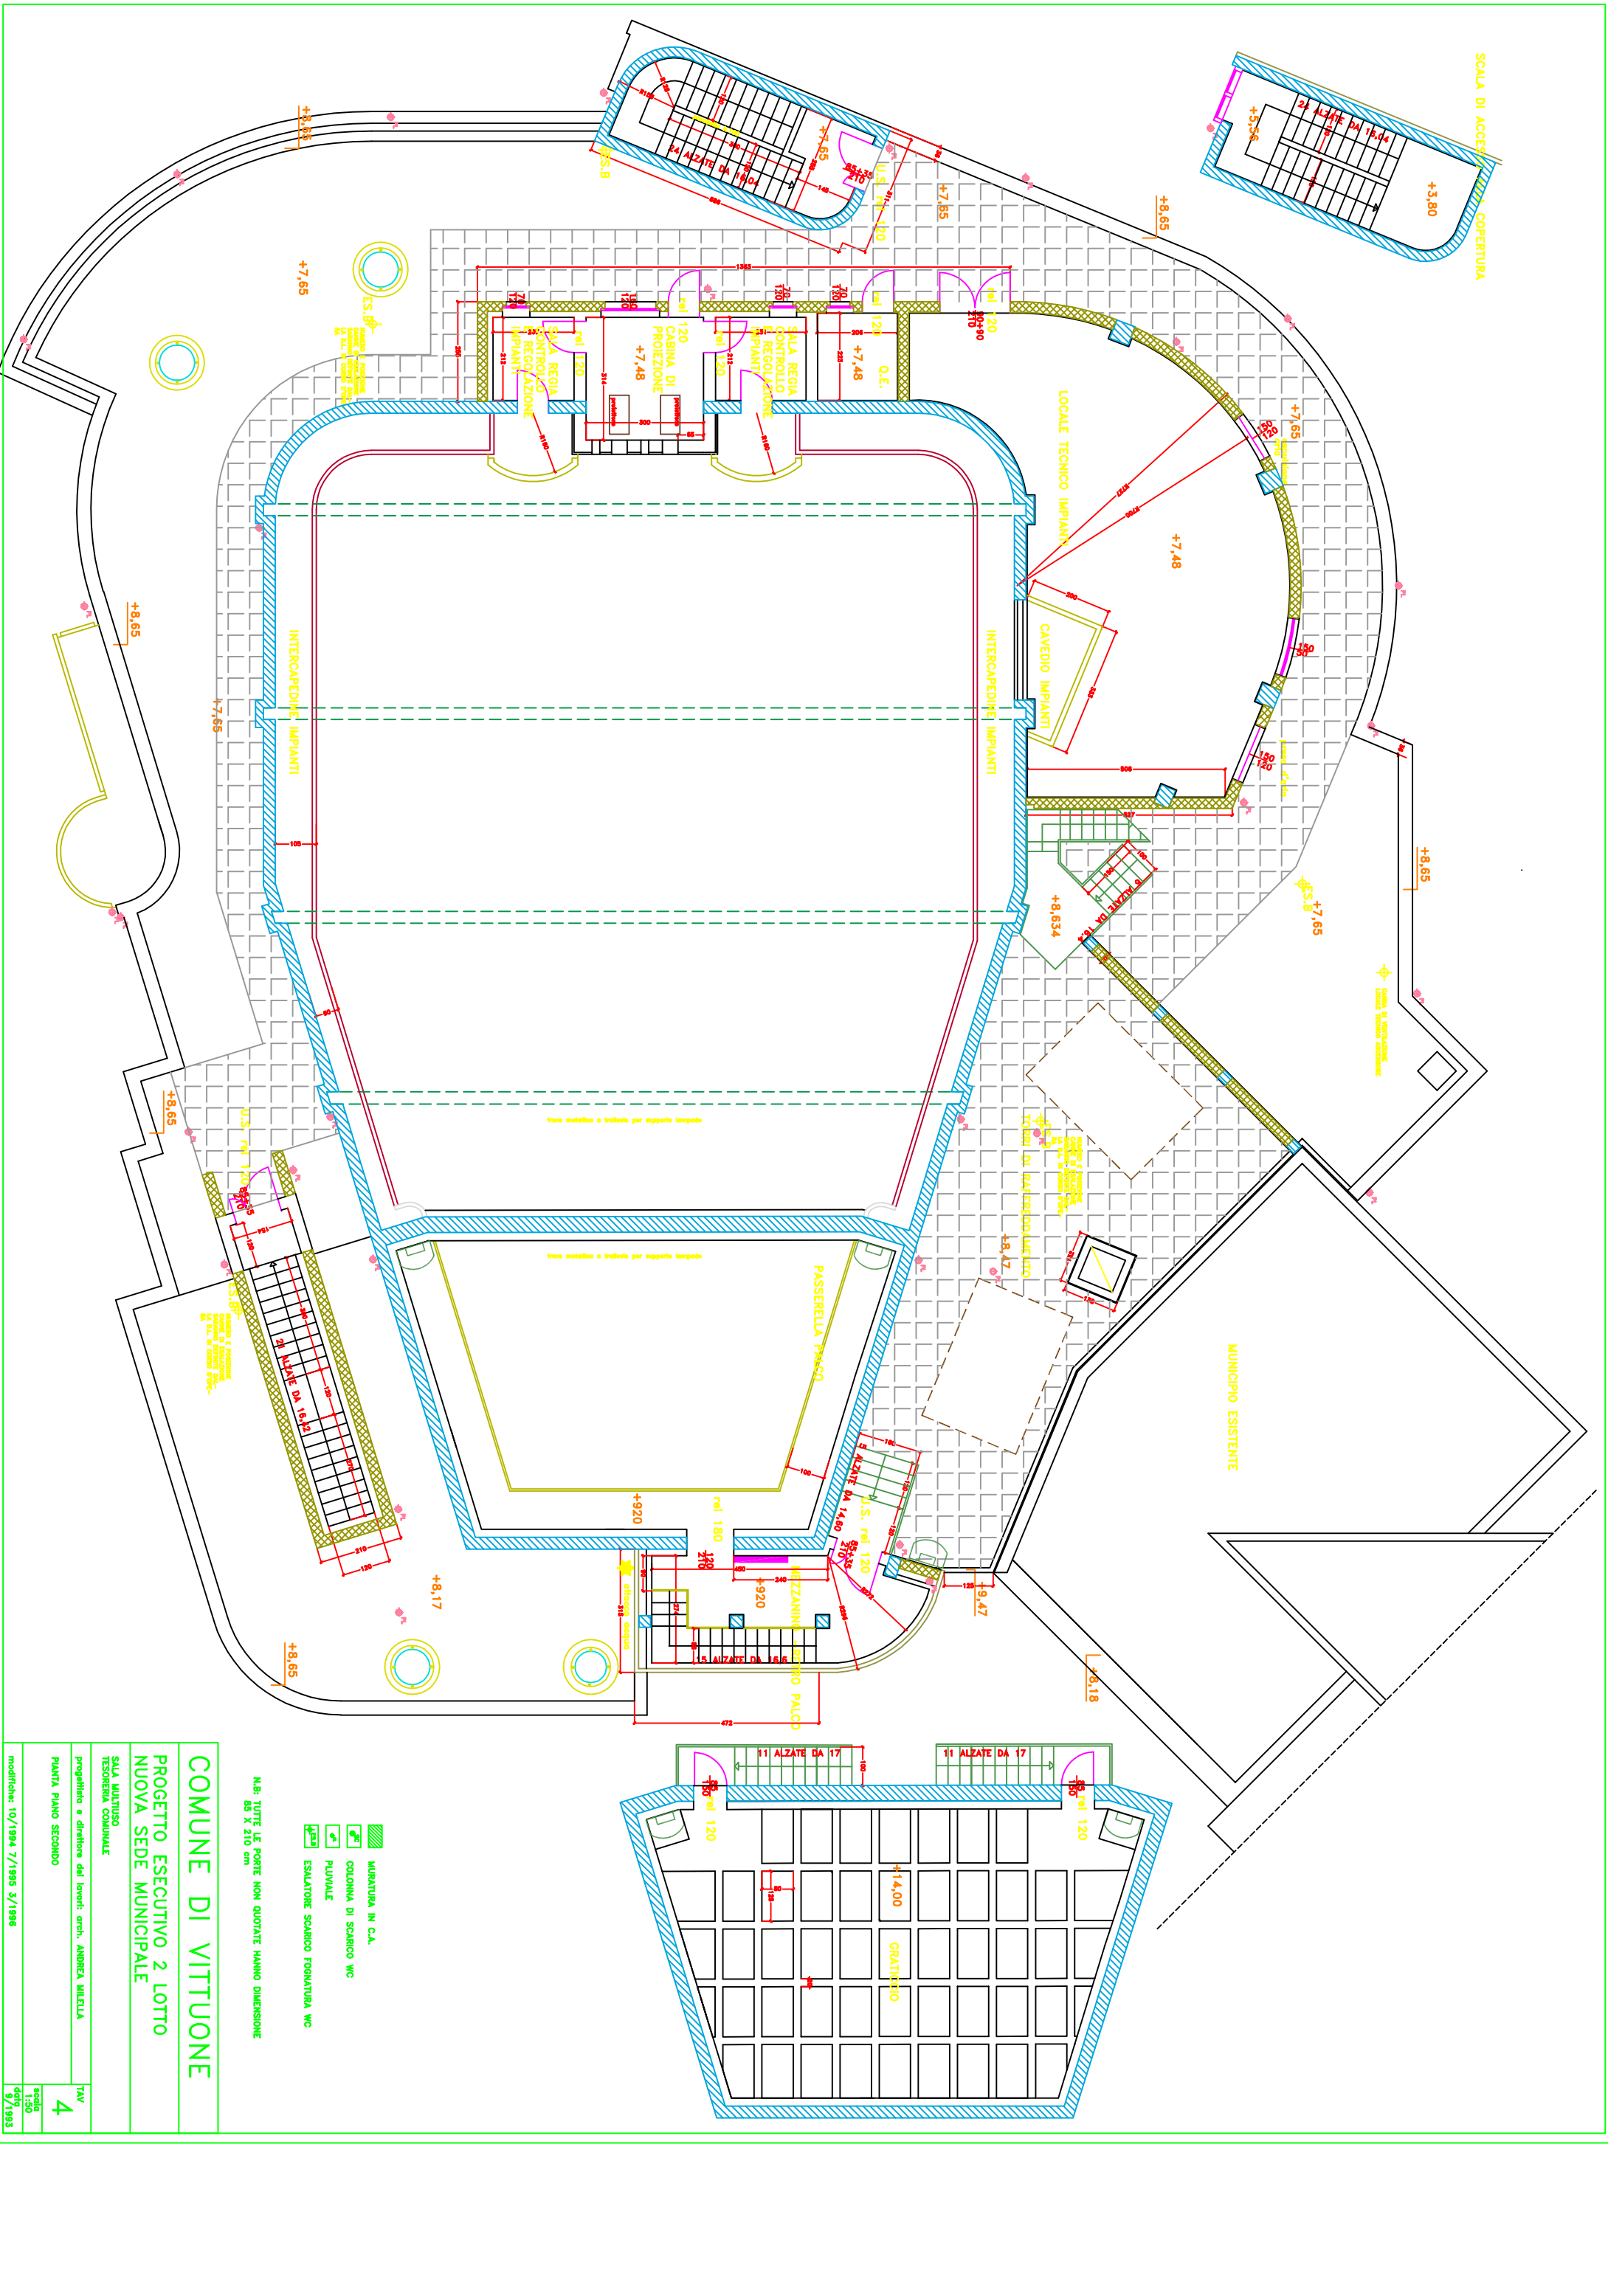

COMUNE DI VITTUONE

PROGETTO ESECUTIVO 2 LOTTO  
NUOVA SEDE MUNICIPALE

SALA MULTISPO  
TESORERIA COMUNALE

progettato e direttore dei lavori: arch. ANDREA MILELLA

PIANTA PIANO SECONDO

TAV  
4

scale  
1:500  
data  
9/1993

modifiche: 10/1984 7/1995 5/1996

N.B.: TUTTE LE PORTE NON QUOTATE HANNO DIMENSIONE 85 X 210 cm

MURATURA IN C.A.  
COLONNA DI SCARICO WC  
PIUVIALE  
ESALATORE SCARICO FOGNATURA WC