


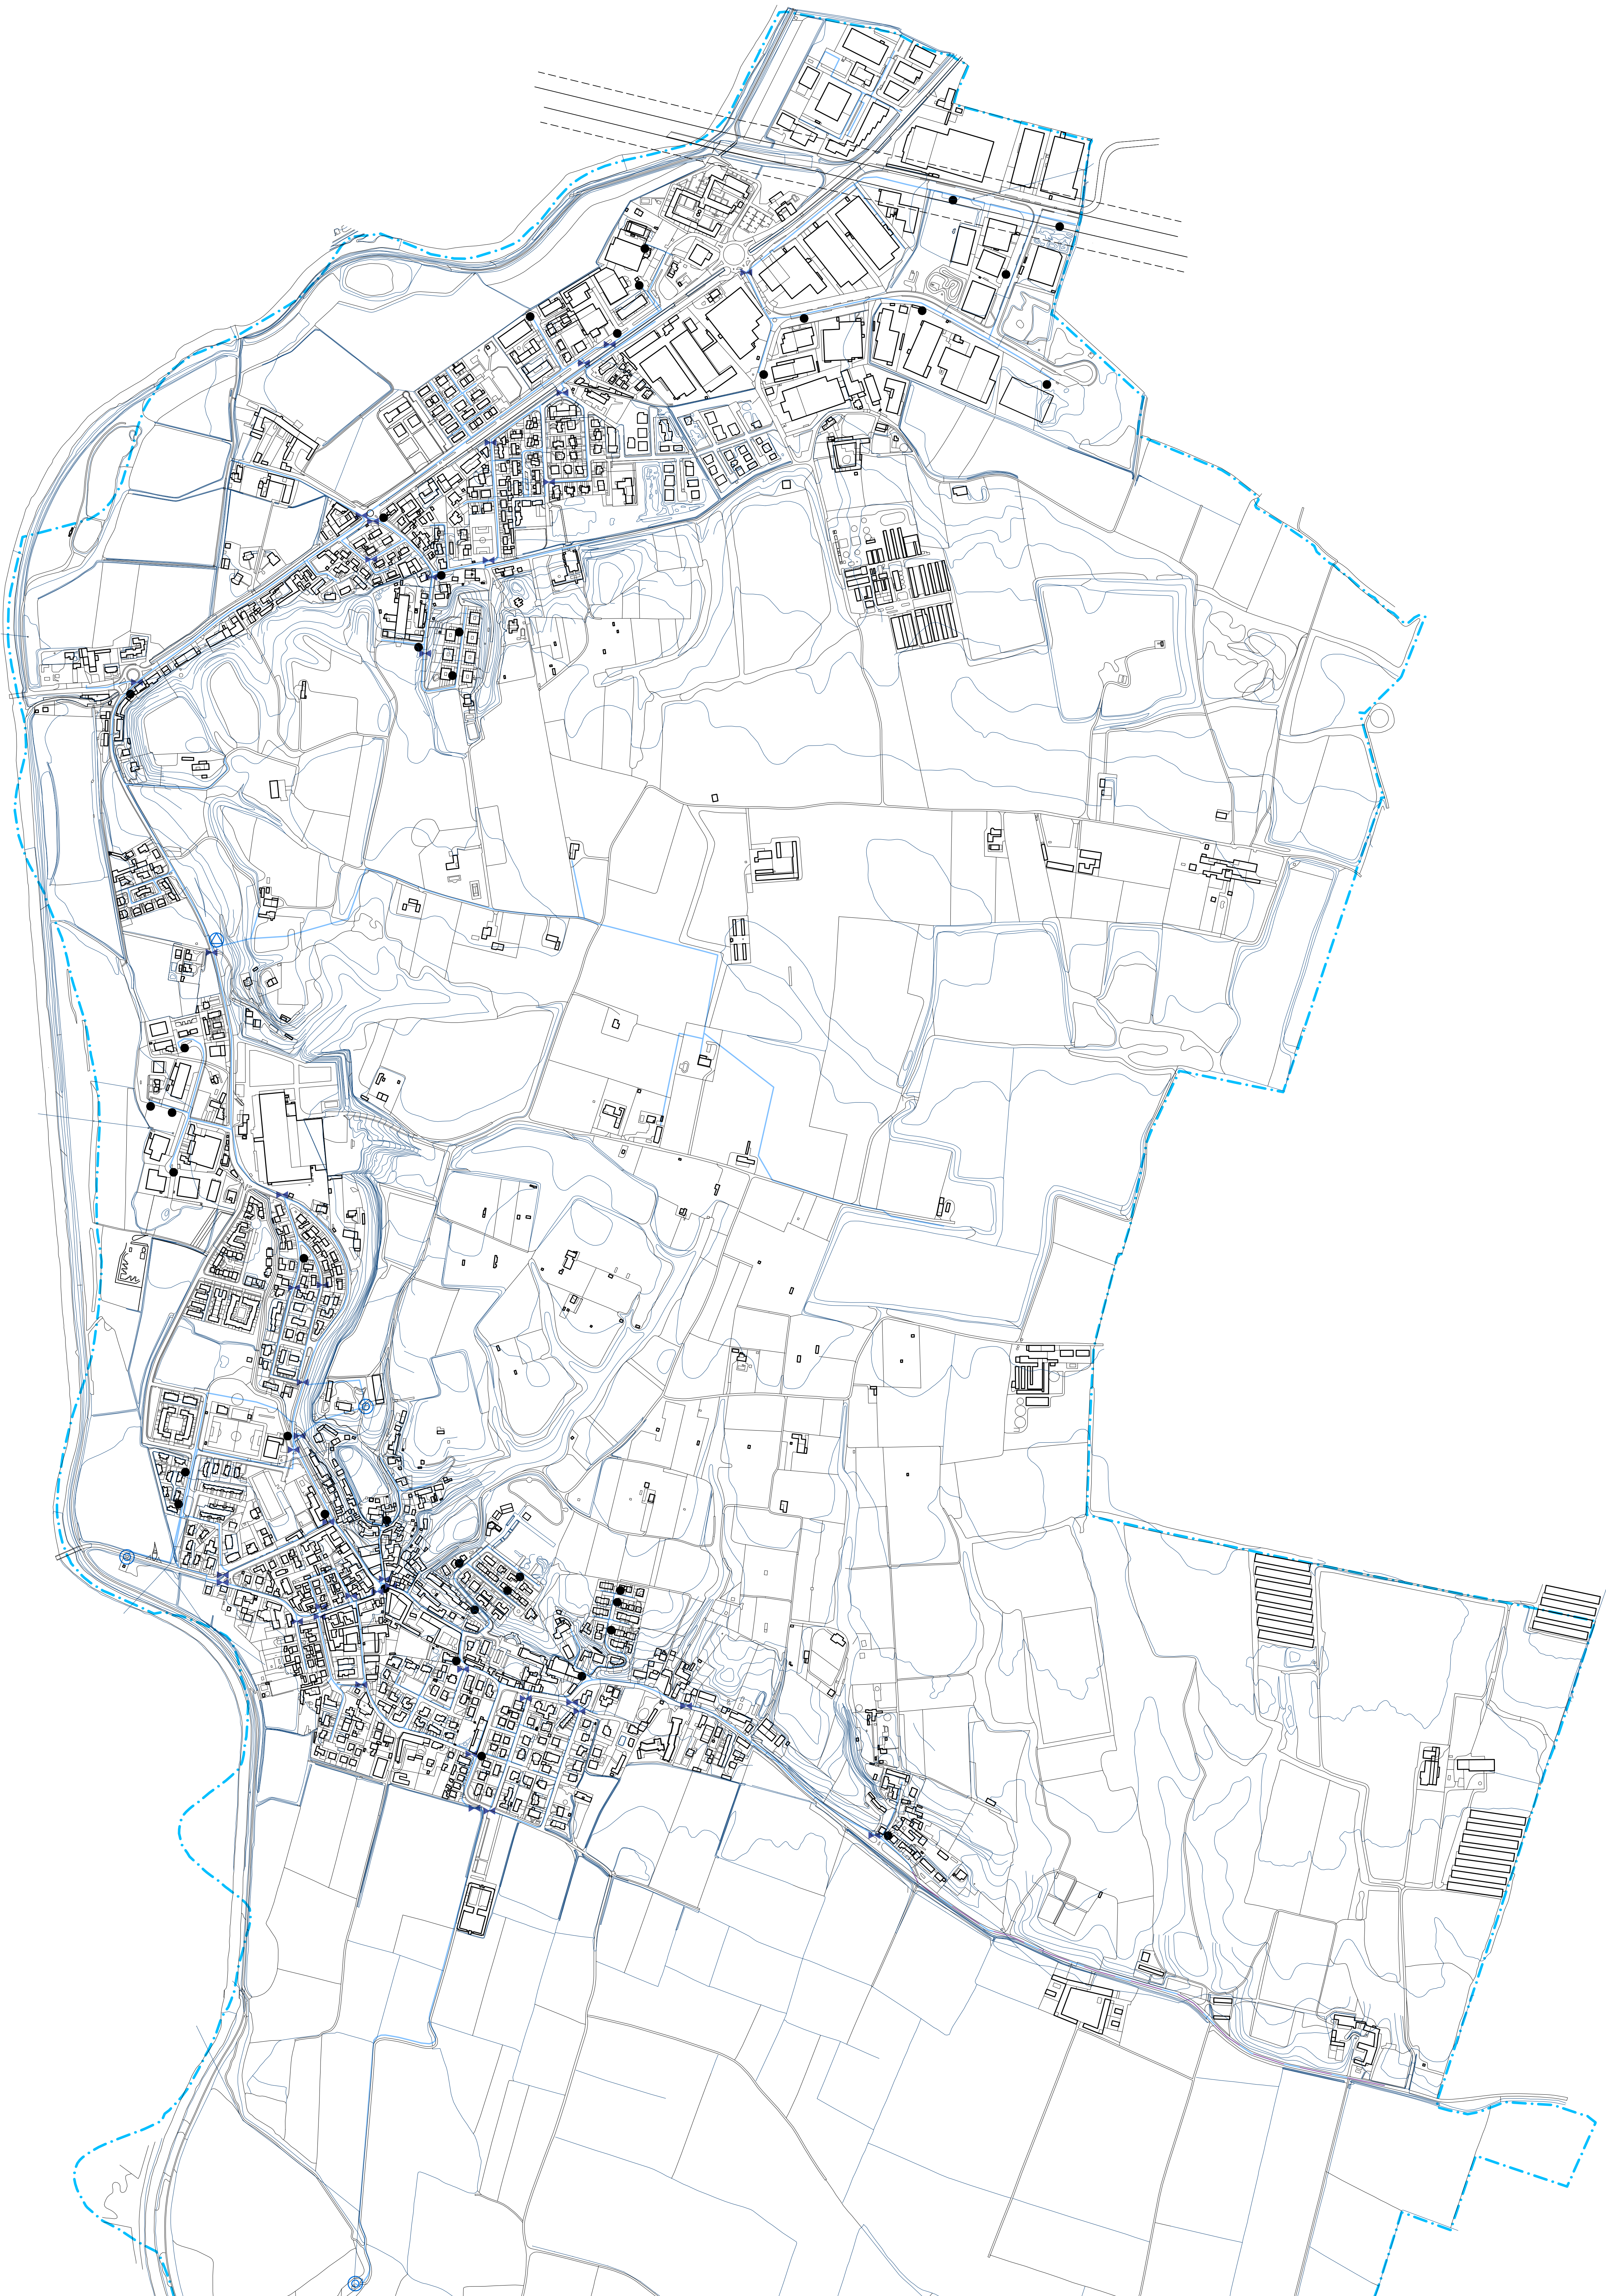

LEGENDA

- Confine amministrativo comunale
- Rete di distribuzione dell'acqua potabile
- Progetto- Rete di distribuzione dell'acqua potabile
- Valvola di intercettazione
- Idrante
- Pozzo esistente
- Stazione di pompaggio



**COMUNE DI CAPRIANO DEL COLLE
PROVINCIA DI BRESCIA**

Progettista
Arch. Riccardo Franceschi
Arch. Giorgio Gotti



Sede operativa:
Via Massimo d'Azeglio, 23
25129 Brescia
T. +39 030 381610
F. +39 030 382210
info@archi2.it
archi2@pec.it


Consulenti:
Valutazione Ambientale Strategica (VAS)

Committente

Comune di Capriano del Colle
Piazza Mazzini, 8
25020 Capriano del Colle (BS)
tel. 030 9747319
Pec: comune.capriano@pec.regione.lombardia.it
P.IVA - C.F. 00852940170

Sindaco: Stefano Sala
Responsabile Area Tecnica: Ing. Giuseppe Cortassa

Adottato il: 30 aprile 2025
Approvato il: 16 dicembre 2025

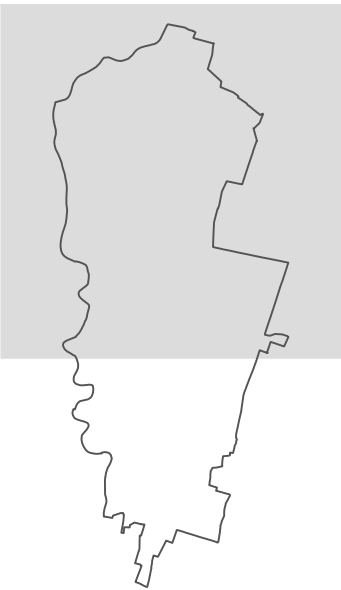

Delibera cons. Abitato:
DG 82 / 2011 del 24 ottobre 2011

**SECONDA VARIANTE
PIANO GOVERNO TERRITORIO**

Progetto

PIANO DEI SERVIZI

**IMPIANTI URBANIZZATIVI
Approvvigionamento Idrico e
Strutture Tecnologiche di
Servizio**

Tavola

T08_Pds

Data
Scala
Disegnato da
Revisione
Nome file

Novembre 2025
1:2000
Y.L.
R01
194_PDS_T08_R01_ultimo