


PLANIMETRIA GENERALE

Scala 1:1000

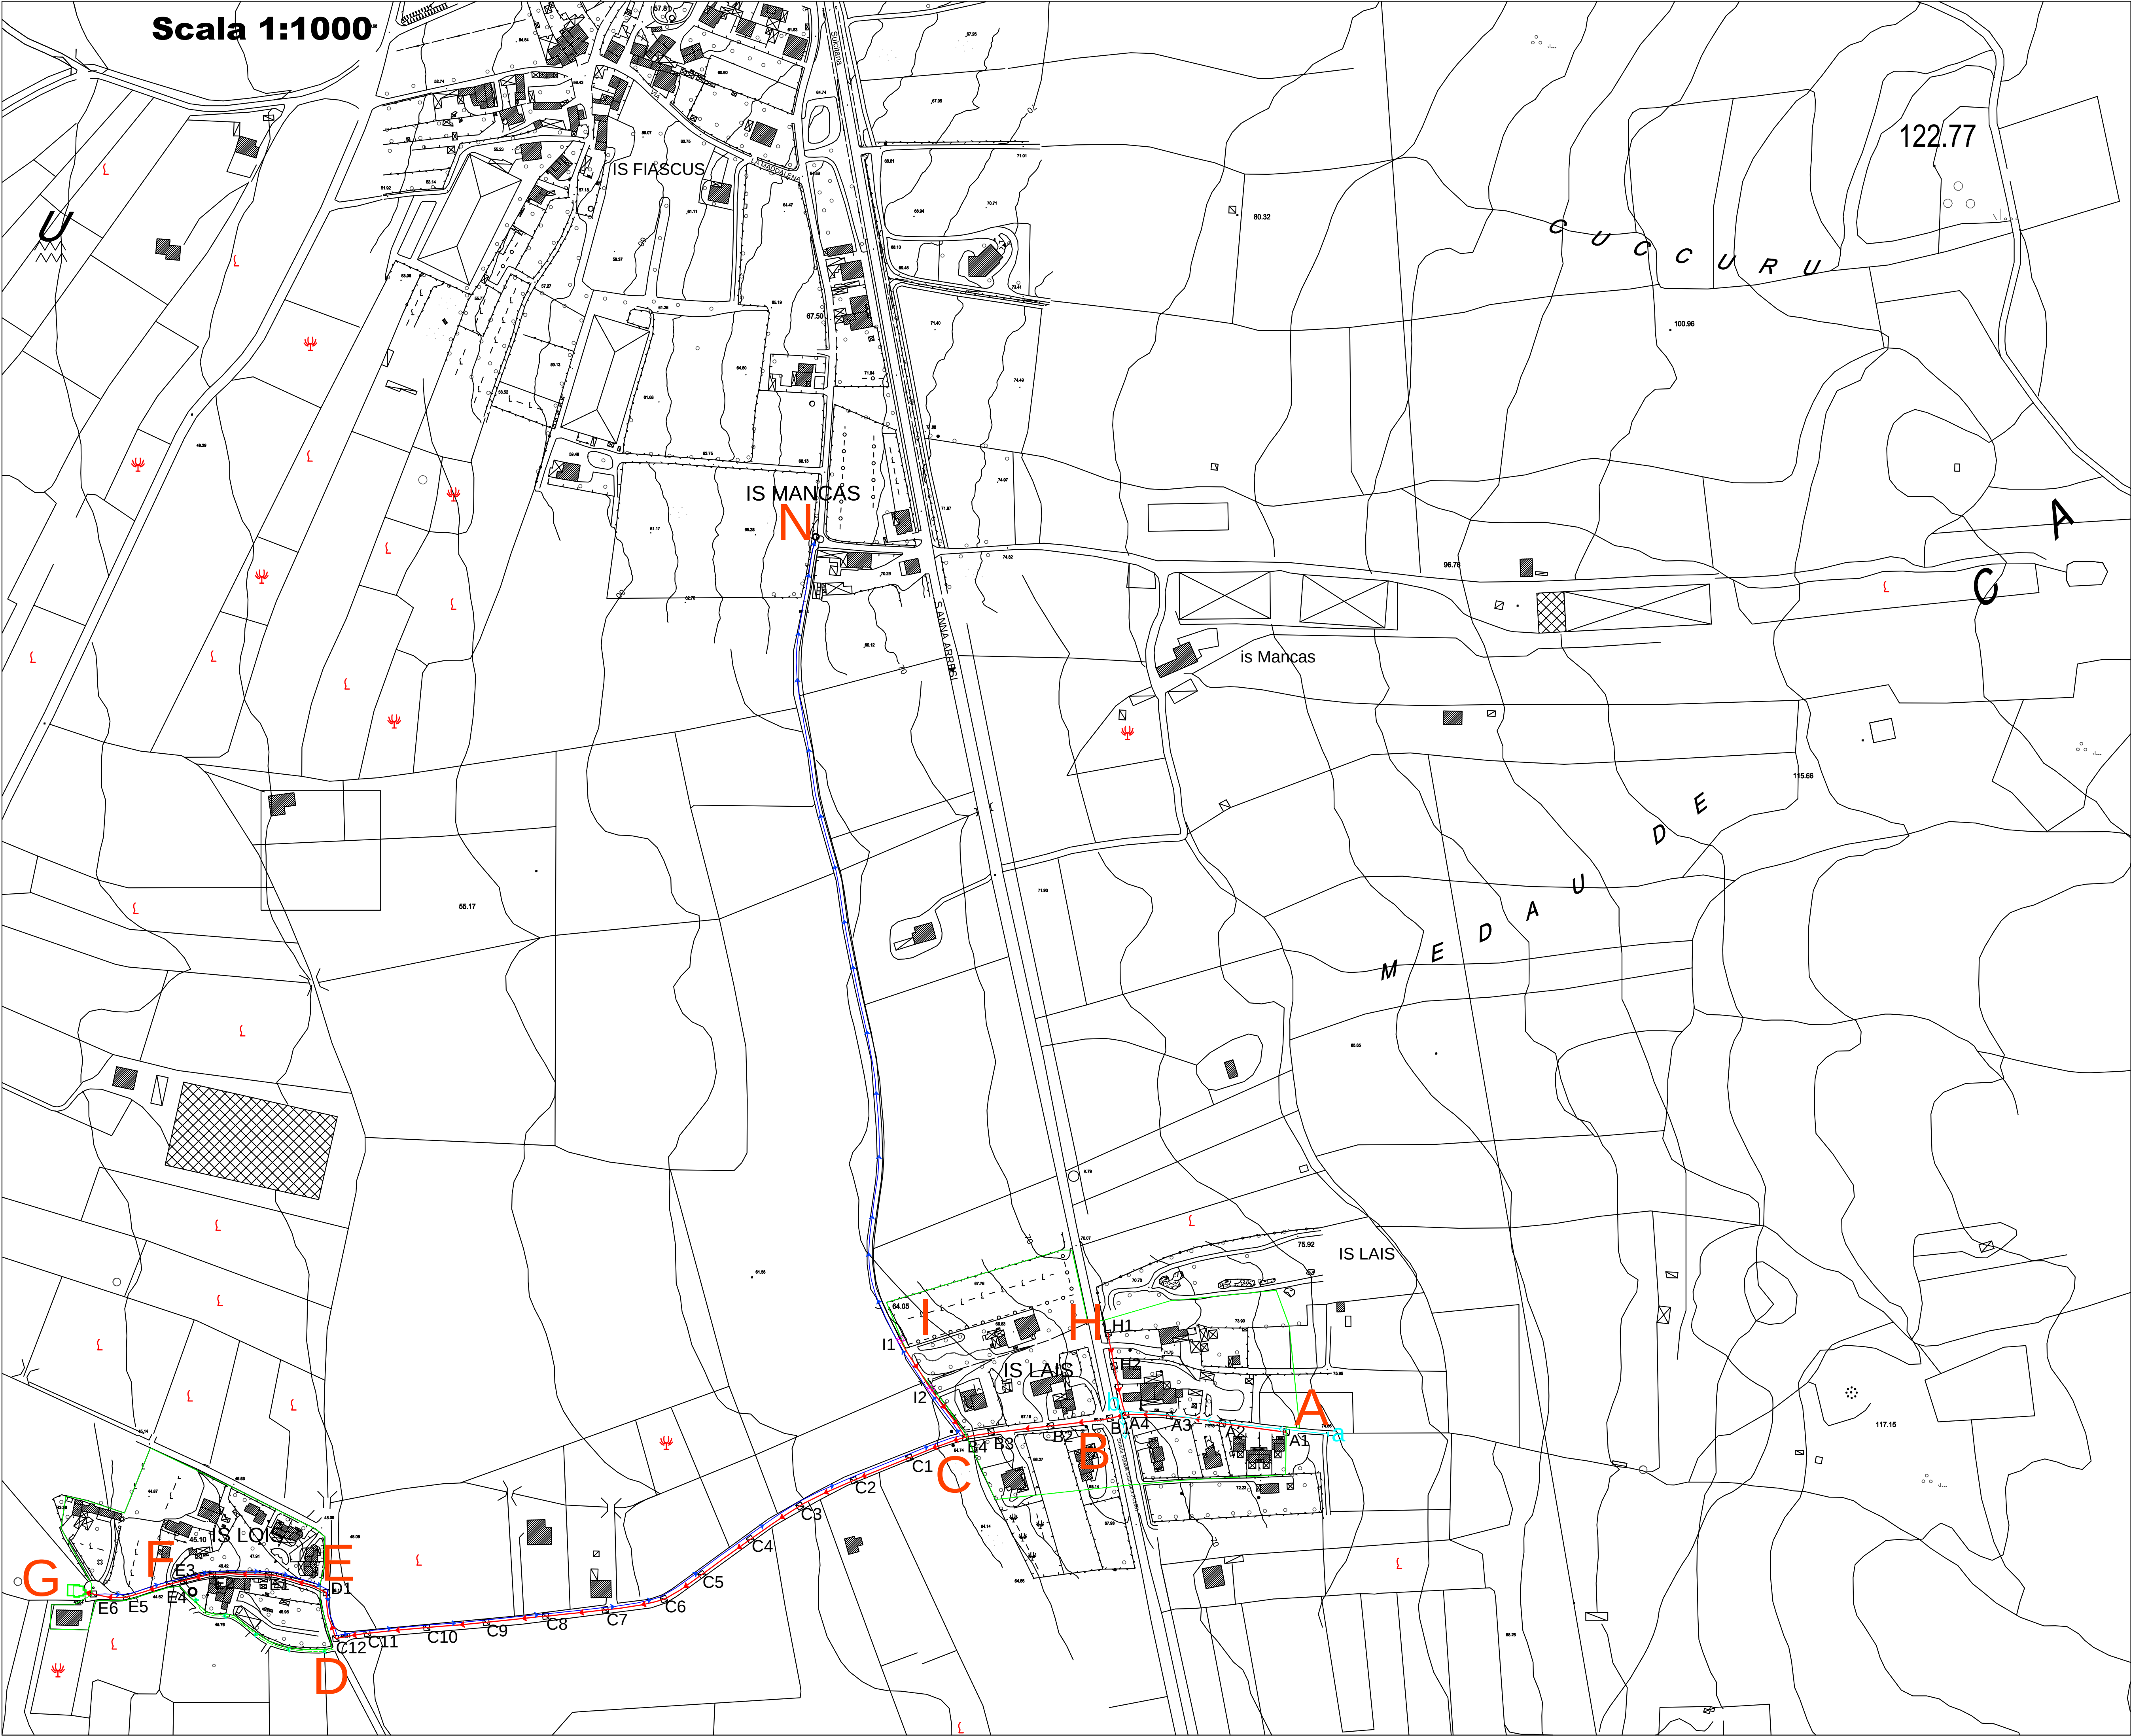

LEGENDA:

- Linea tratti fognari in pendenza
- Linea fognaria premente
- Linea raccolta acque bianche con pozzetti
- Linea fognaria esistente con pozzetto di arrivo
- Pozzetti d'ispezione tratti fognari
- A1 Numero pozzetto d'ispezione
- Identificativo Punto del tratto
- Vasca di arrivo e rilancio
- Vasca di arrivo (Fraz. Is Mancas)
- Limite Zona Edificabile Frazione

VALORI DI PROGETTO

Linea fognaria secondaria tratto A-B	m 108.44
Linea fognaria secondaria tratto B-C	m 108.45
Linea fognaria secondaria tratto C-D	m 451.64
Linea fognaria secondaria tratto D-E	m 31.73
Linea fognaria secondaria tratto E-G	m 157.63
Linea fognaria primaria a caduta tratto A-B-C-D-E-F-G	m 857.80
Linea fognaria secondaria tratto H-B	m 55.99
Linea fognaria secondaria tratto I-C	m 78.60
Linea fognaria premente tratto G-F-E-D-C-I-N	m 1264.35
Pozzetti d'ispezione	n° 31
Linea raccolta acque bianche Is Lais	m 139.50



COMUNE DI MASAINAS

PROVINCIA SUD SARDEGNA

PROGETTO:

REALIZZAZIONE RETE FOGNARIA
FRAZIONI IS LAIS – IS LOIS
CON RILANCIO REFLUI AD IS MANCÀS

PROGETTO FATTIBILITA'
TECNICO - ECONOMICA

TAVOLA
2.1
PANIMETRIA GENERALE

SCALA
1:2000

PROGETTISTA:
Dott. Ing. Mario Lai
Via Del Calabrese, 10
09010 Narcao (SU)
Cell. 3495140180
studio.laimario@gmail.com – mario.lai@ingpec.eu

