


PIANO DI RISCHIO
Comune di Grassobbio

TAVOLA 1
INQUADRAMENTO TERRITORIALE ED INDIVIDUAZIONE DELLE
ZONE DI TUTELA


1:10.000

Legenda

- Confine Comune di Grassobbio
- Altri confini comunali
- Sedime Aeroportuale
- Pista 10/28
- Striscia di sicurezza
- Zona di Tutela A
- Zona di Tutela B
- Zona di Tutela C
- Zona di Tutela D

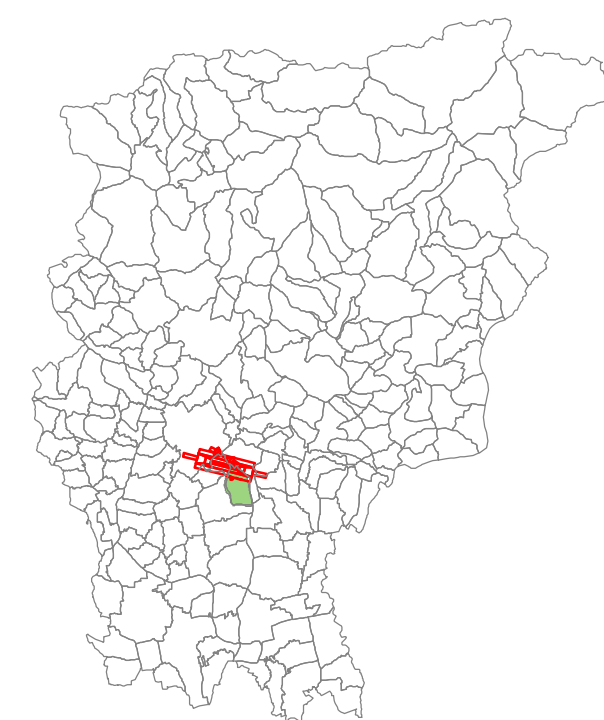

1:800.000

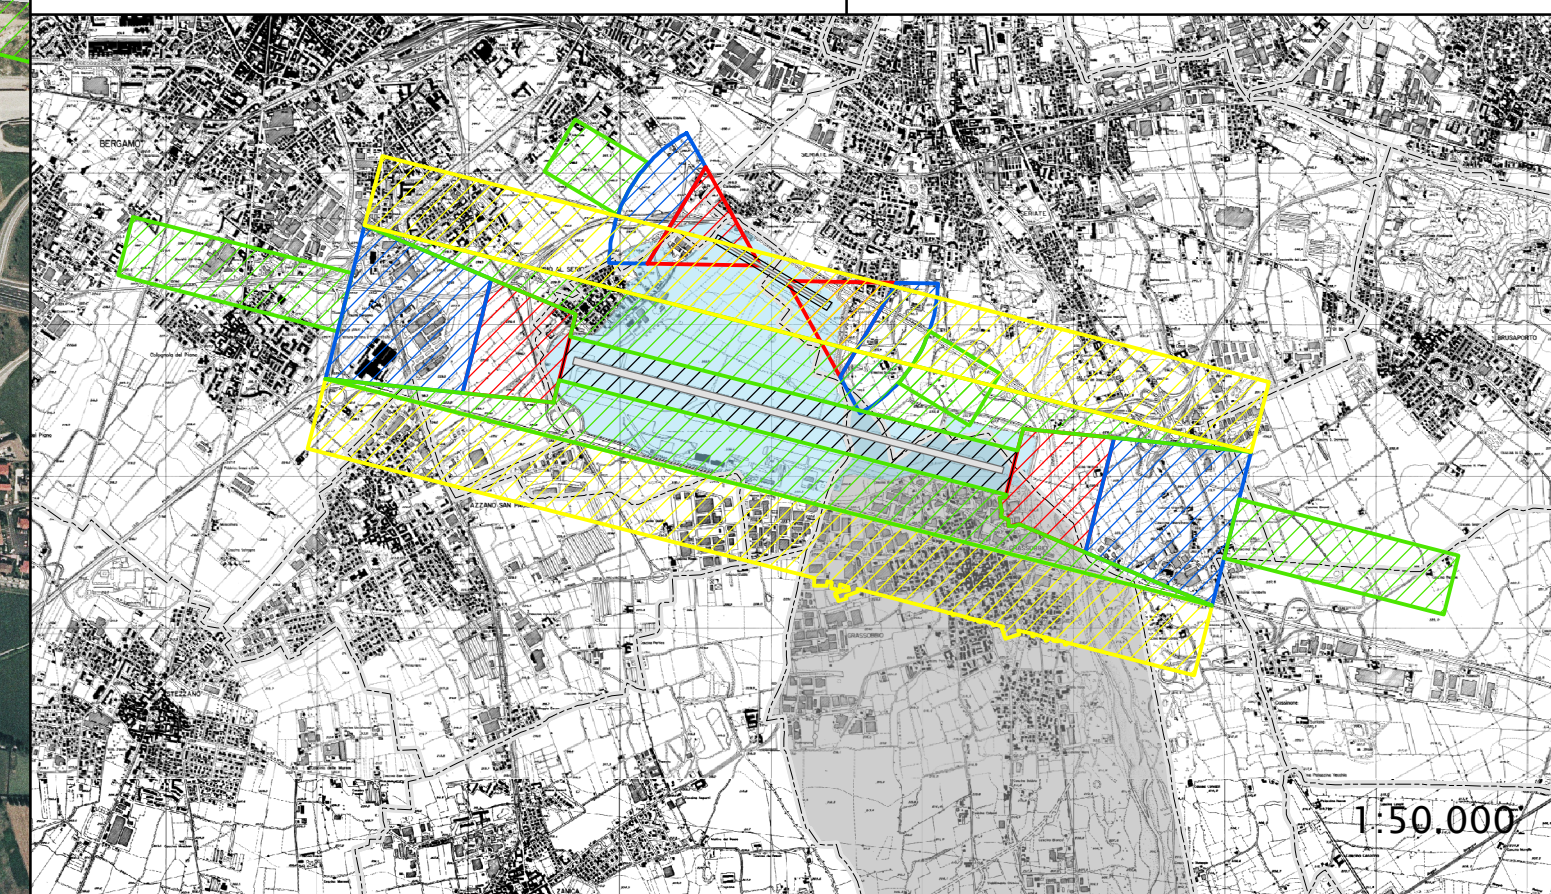

1:50.000



PIANO DI RISCHIO
Comune di Grassobbio

TAVOLA 4
SOVRAPPOSIZIONE TRA LE AREE DEL *THIRD PARTY RISK ASSESSMENT*
E LE ZONE DI TUTELA


1:5000

Legenda
CURVE ISORISCHIO

- Rischio Individuale $RI < 10E-04$
- Rischio Individuale $RI < 10E-05$
- Rischio Individuale $RI < 10E-06$
- Confine Comune di Grassobbio

ZONE DI TUTELA

- Zona di Tutela A
- Zona di Tutela B
- Zona di Tutela C
- Zona di Tutela D

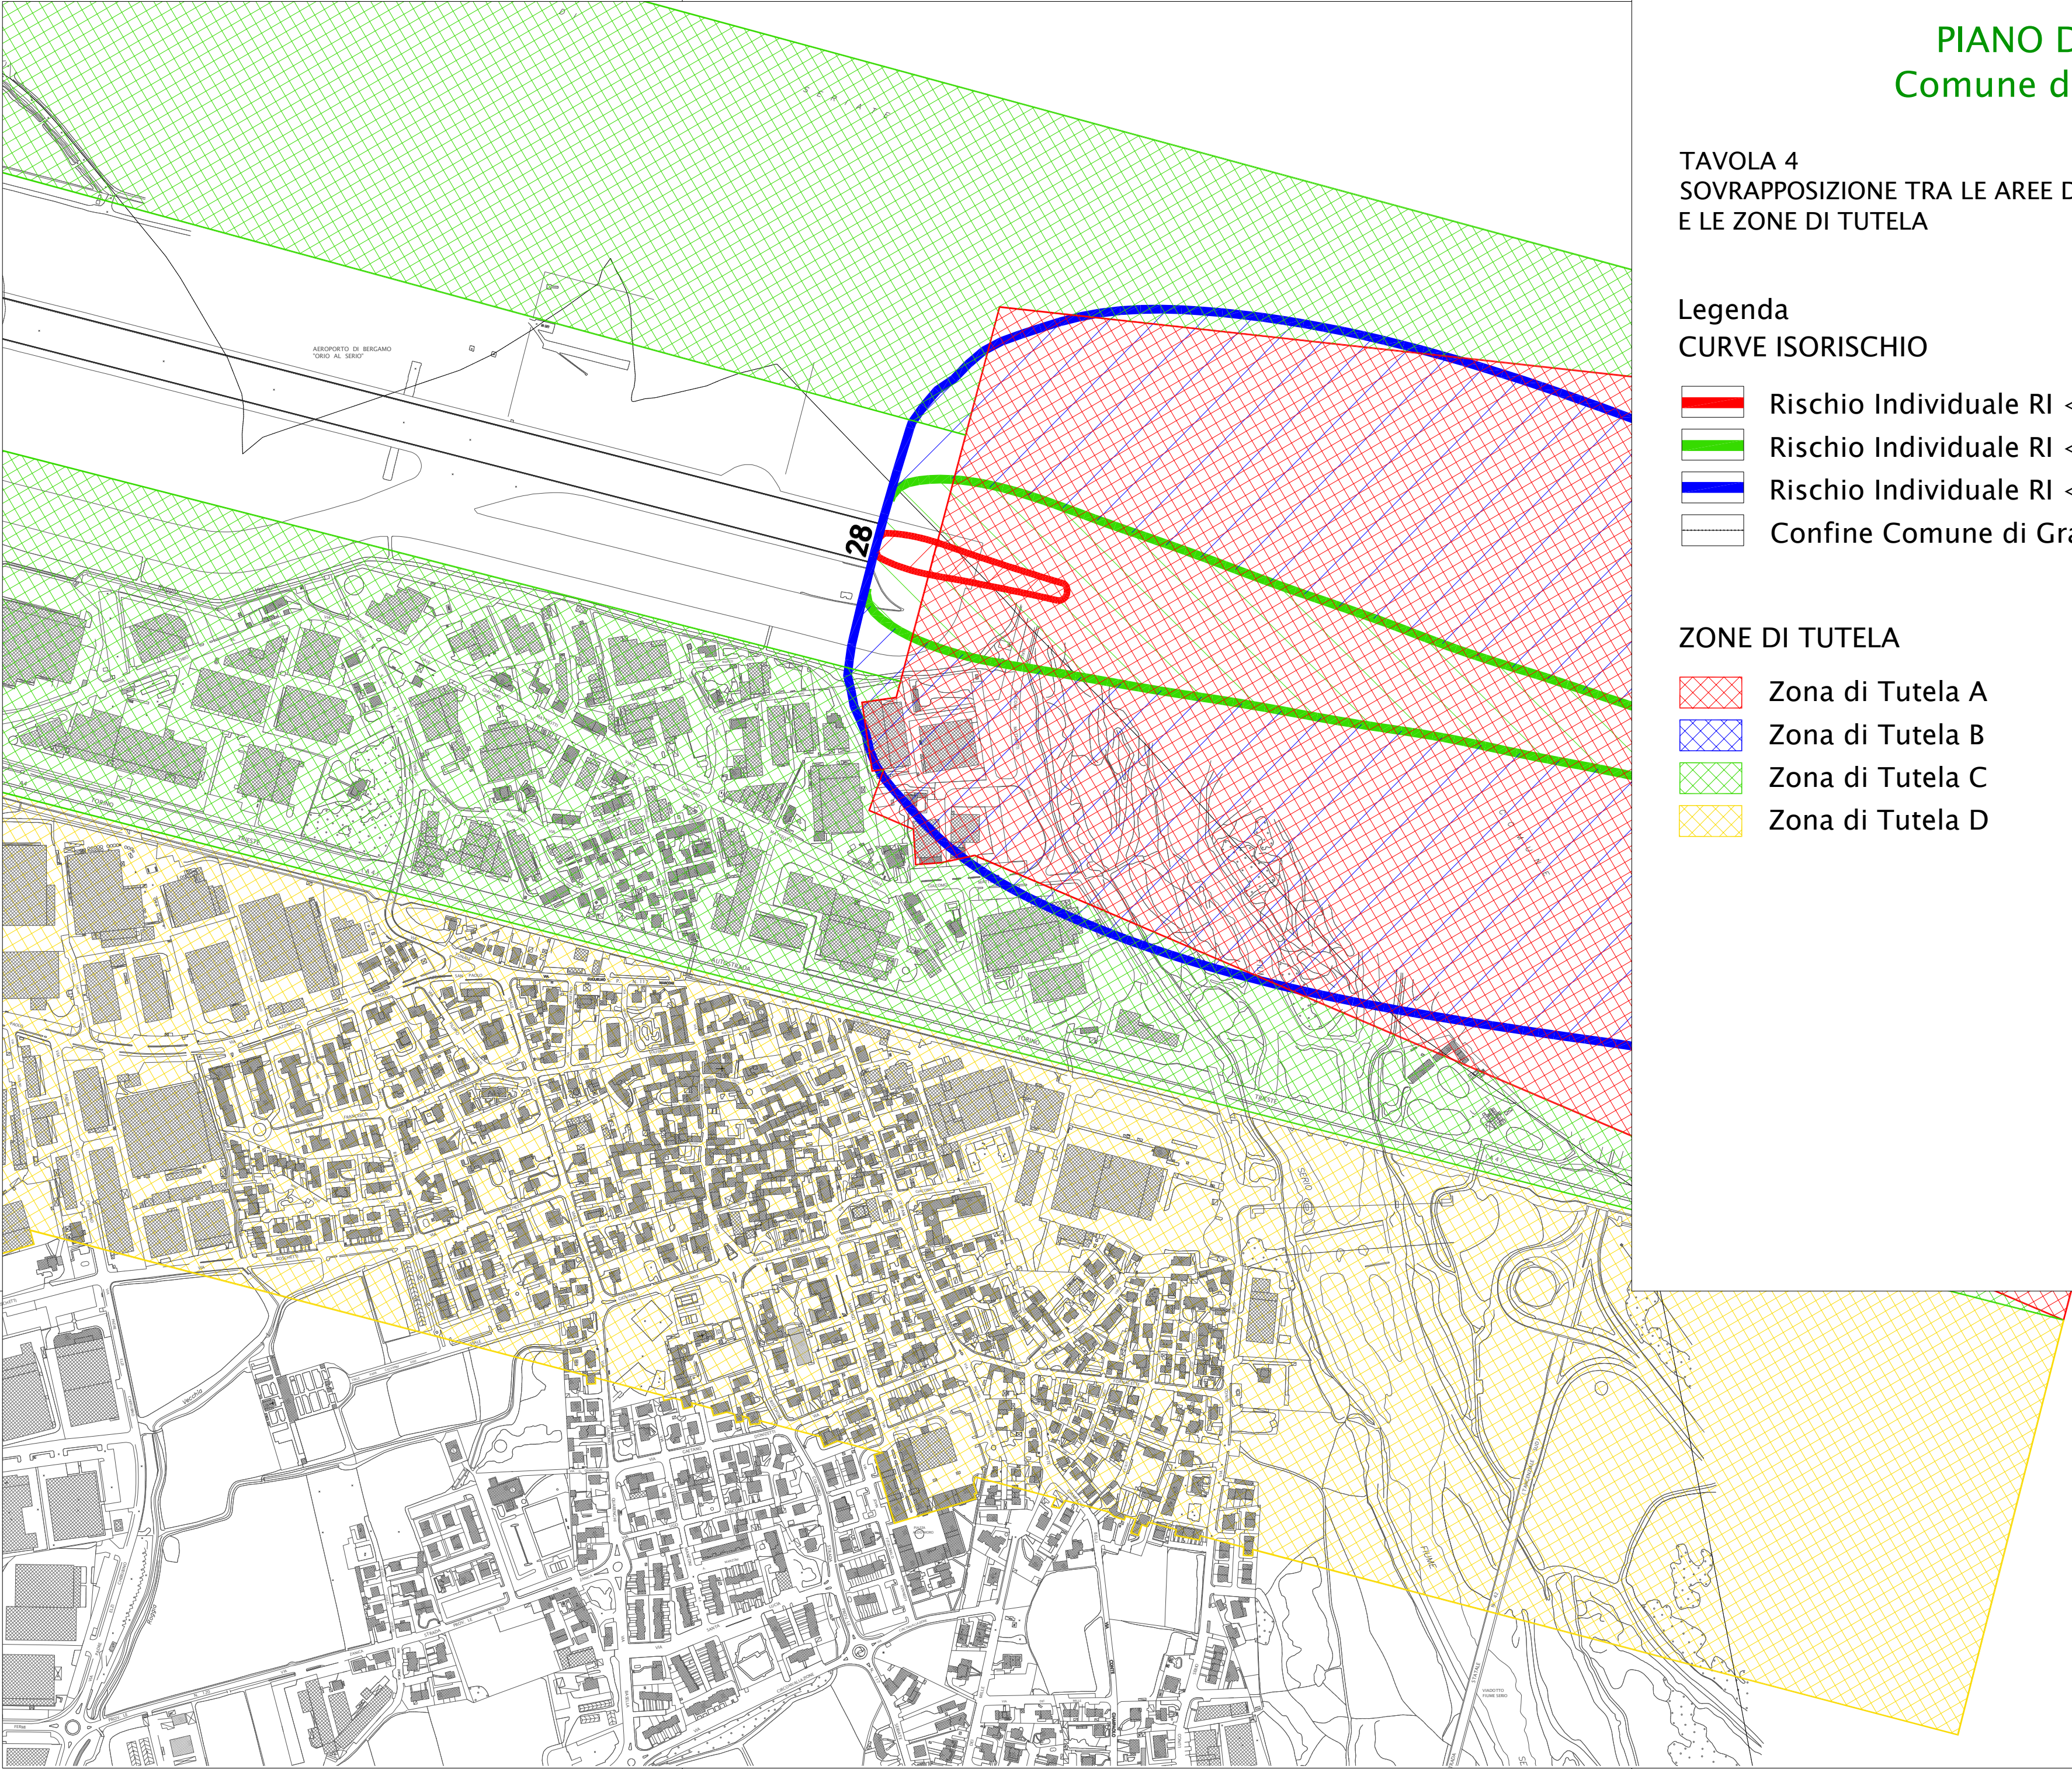


PIANO DI RISCHIO
Comune di Grassobbio

TAVOLA 3
INDIVIDUAZIONE DELLE AREE DEL *THIRD PARTY RISK ASSESSMENT*

1:5000

Legenda
CURVE ISORISCHIO

- Rischio Individuale $RI < 10E-04$
- Rischio Individuale $RI < 10E-05$
- Rischio Individuale $RI < 10E-06$
- Confine Comune di Grassobbio

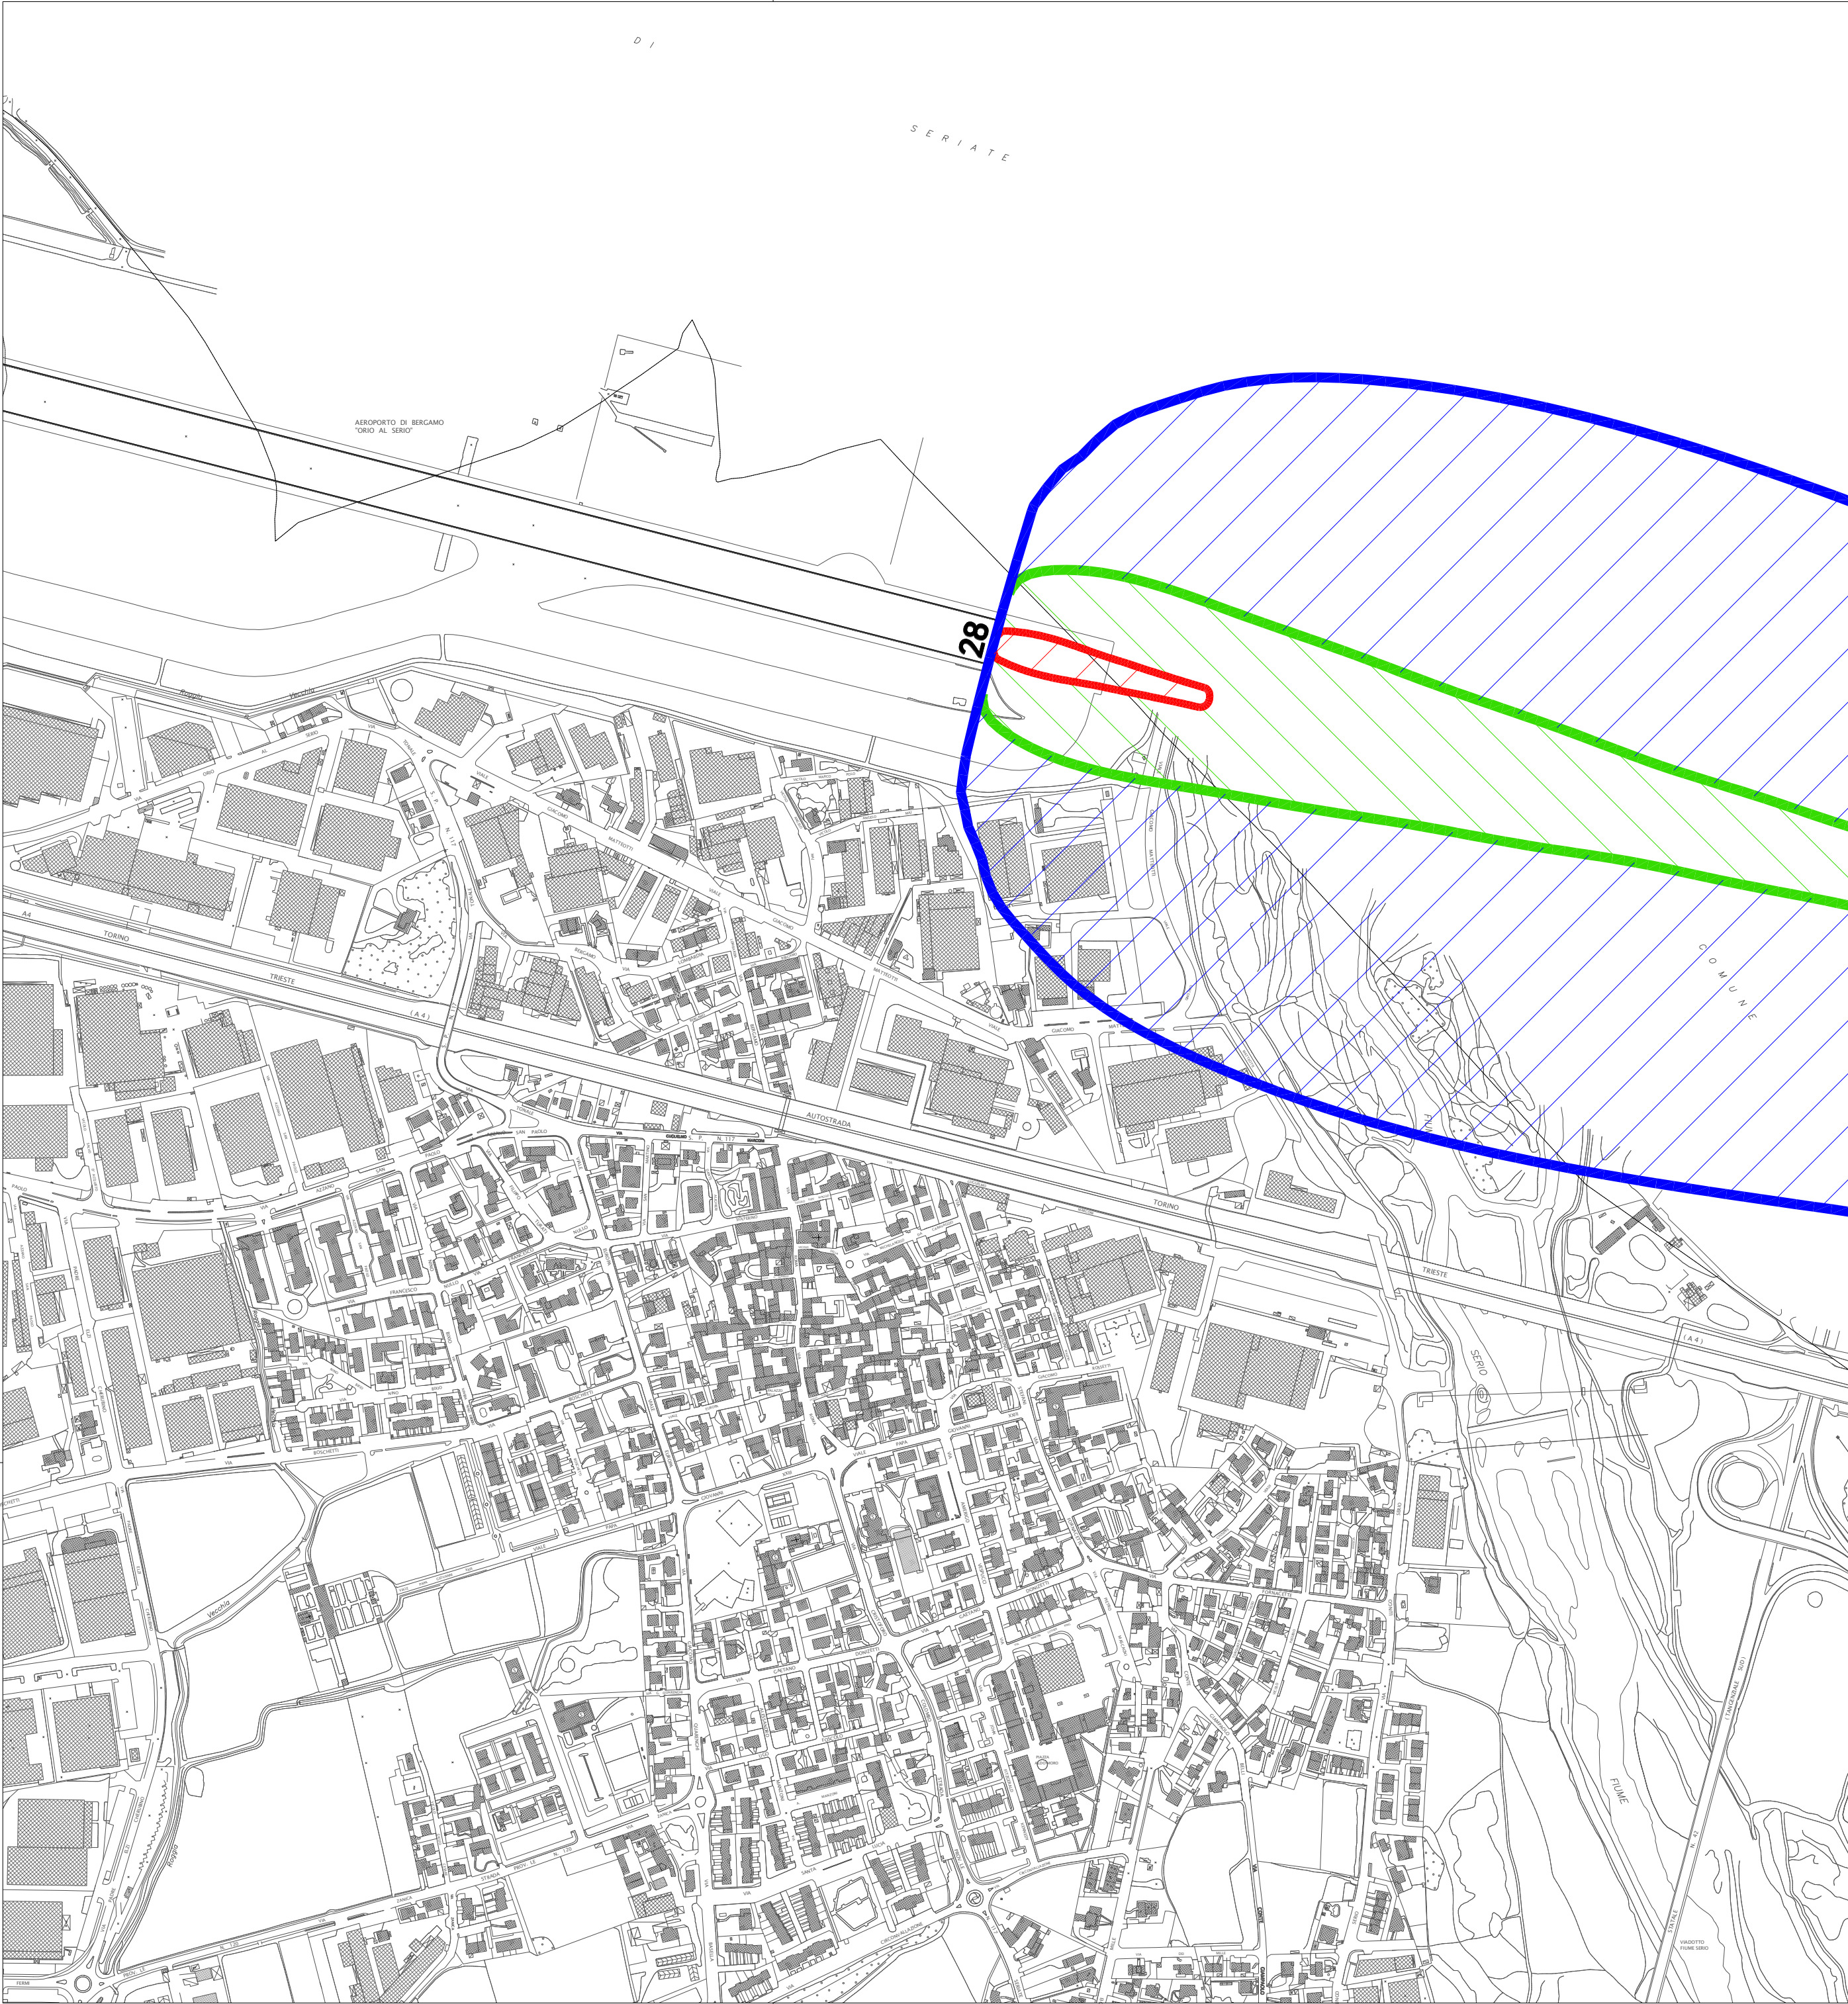

PIANO DI RISCHIO Comune di Grassobbio

TAVOLA 2
ANALISI DEL TERRITORIO RICADENTE NELLE ZONE DI TUTELA

1:5.000

Legenda

- Confine Comune di Grassobbio
- Altri confini comunali
- Fiume Serio
- Sedime Aeroportuale
- Pista 10/28
- Striscia di sicurezza
- Zona di Tutela A
- Zona di Tutela B
- Zona di Tutela C
- Zona di Tutela D
- Ambiti per attrezzature al servizio della mobilità
- Ambiti di Trasformazione confermati dal PGT
- Piano attuativo a volumetria definita
- Ambiti di impianto storico
- Ambiti agricoli
- Parcheggi
- Ambiti per attrezzature religiose
- Servizi ad uso pubblico
- Piani Attuativi approvati o convenzionati
- Ambiti per verde e attrezzature sportive di uso pubblico
- Ambiti residenziali consolidati di saturazione o riqualificazione
- Ambiti di trasformazione per attività economiche di tipo terziario direzionale
- Ambiti per attività economiche di rilevanza ai fini della compatibilità insediativa
- Ambiti per attività economiche consolidati di saturazione o riqualificazione
- Attività a rischio d'incidente rilevante
- Trasformazioni da PRG confermate nel PGT
- Ambiti a verde privato
- Ambiti con funzione di salvaguardia paesistica e di ripristino ambientale
- Ambiti di salvaguardia ambientale ai margini dell'edificato
- Area di pertinenza cimiteriale

