
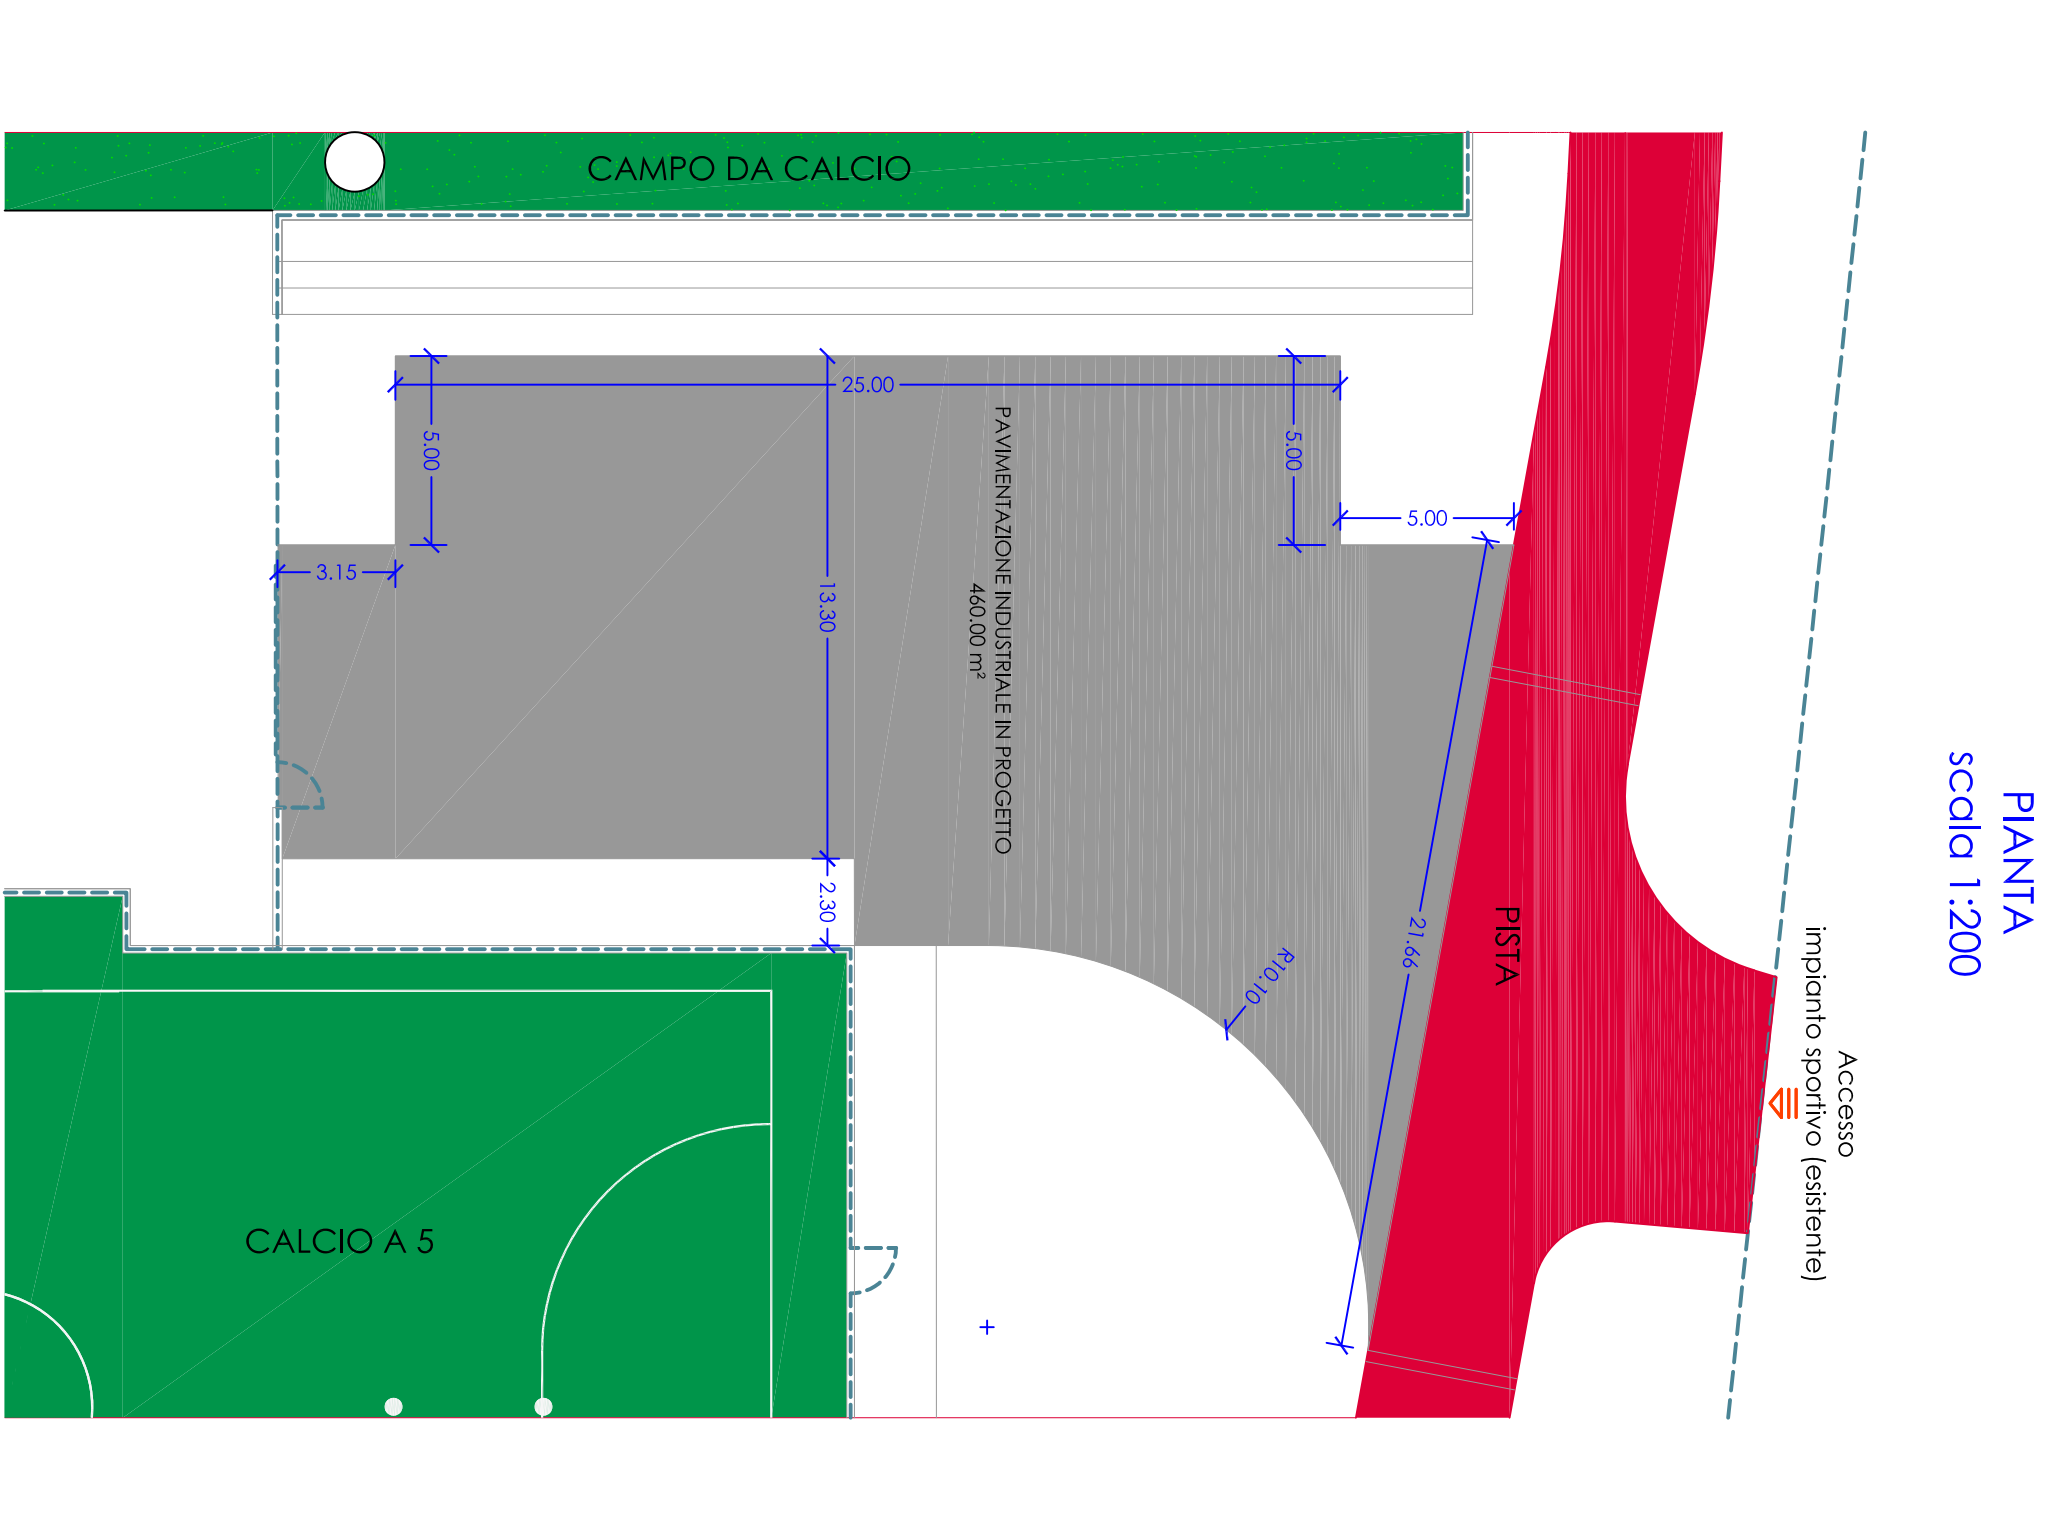


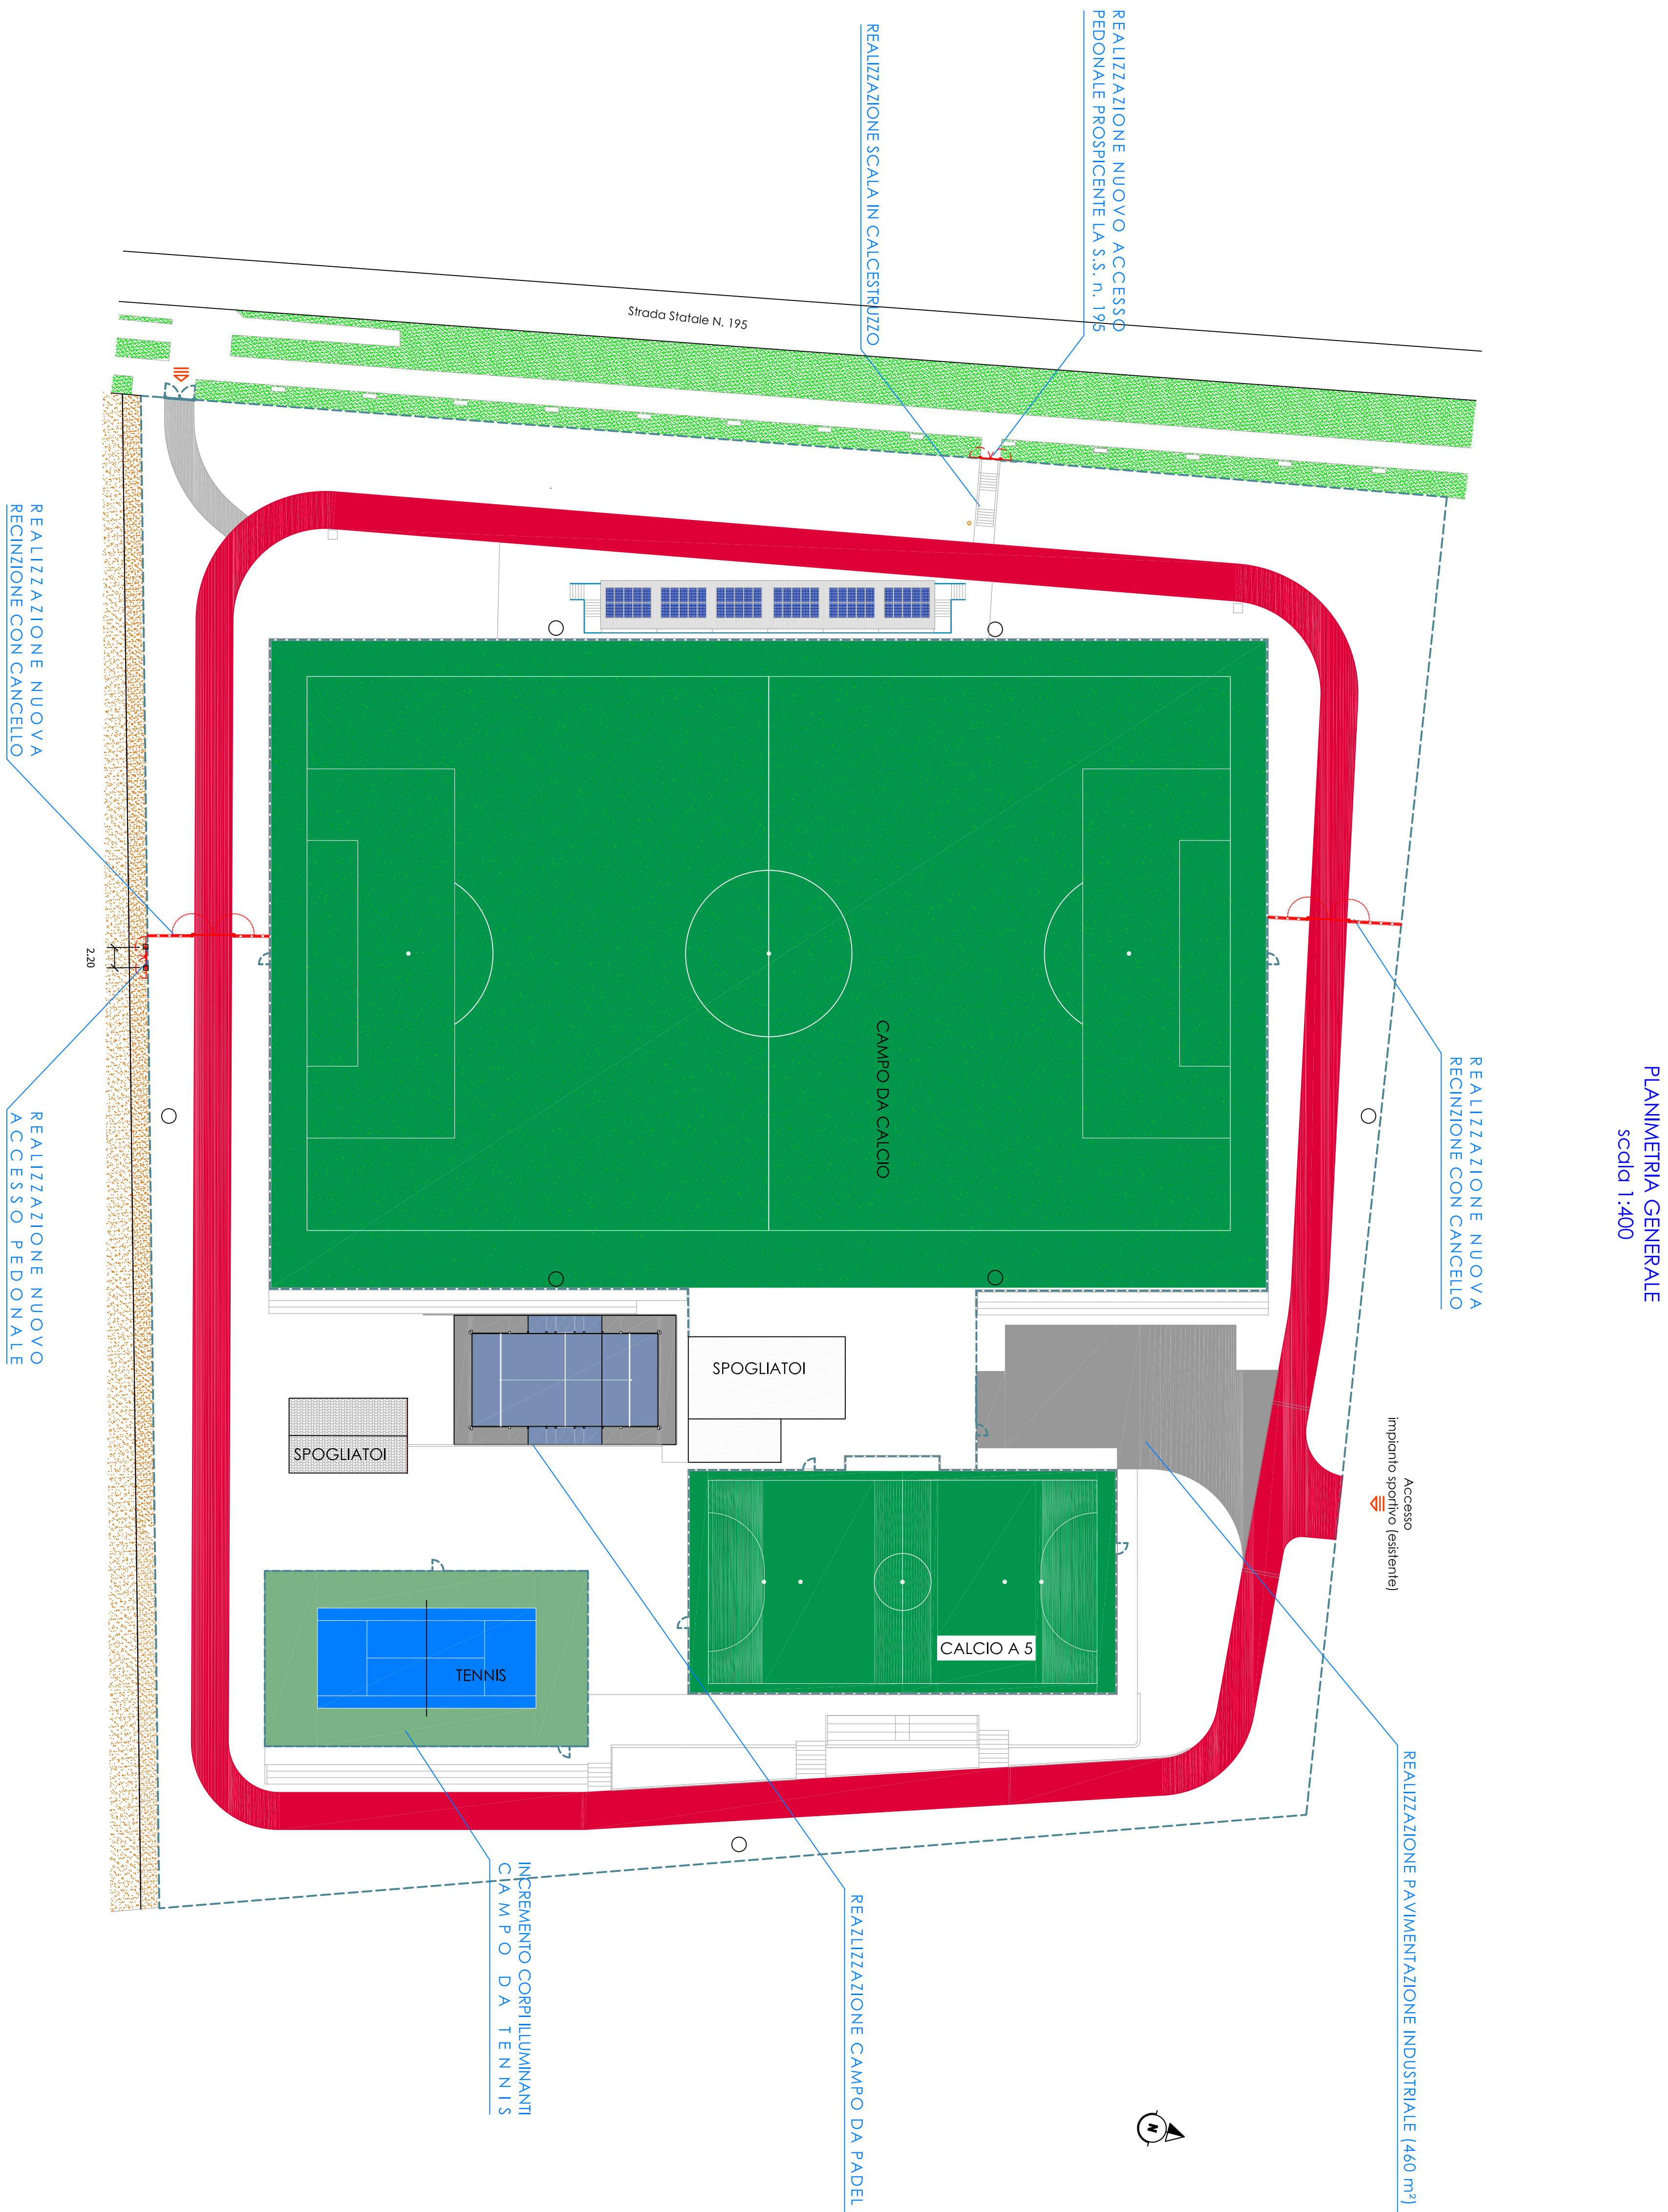

Comune di Masainas

Provincia del Sulcis Iglesiente

COMPLETAMENTO INTERVENTI DI RIQUALIFICAZIONE DELL'IMPIANTO SPORTIVO POLIVALENTE IN "LOCALITÀ MITZA ARAMINI"
CUP: E88E24000160002
PROGETTO DI FATIBILITÀ TECNICO ECONOMICA

INGEGNERIAMASCIA

Vico Marmiro, 2, Carbonia (SU) | Tel. +390703.67.1729 | +39348.699.4526
www.ingegneriamascia.it | info@ingegneriamascia.it | info@ingegneriamascia.it

Edificio grafico	Scala: VARIE
19	Planimetria Generale Opere in Progetto

Il Progettista: Dott. Ing. Stefano Mascia	Il RUP: Geom. Simone Carboni
 ORDINE INGEGNERI BOLOGNA (BO) N. 5167 Ing. STEFANO MASCIA	l'Assessore allo Sport: Valerio Prosu Il Sindaco: Luca Pittori

03			
02			
01	Emisione	10/07/2024	19_PFE_10072024_TAV_3_1_Planimetria Generale Opere in Progetto
REV	DESCRIZIONE	DATA	NOME FILE e CODICE