



REPUBBLICA ITALIANA




COMUNE DI MASAINAS



REGIONE AUTONOMA DE SARDIGNA
REGIONE AUTONOMA DELLA SARDEGNA
REGIONE AUTONOMA DELLA SARDEGNA

Comune di Masainas (PROVINCIA SULCIS IGLESIENTE)

“COMPLETAMENTO INFRASTRUTTURAZIONE ZONA P.I.P. “LOC. CANDIATZUS”-
REALIZZAZIONE DI UNA BRETELLA STRADALE
DI RACCORDO TRA VIA DEGLI ARTIGIANI E VIA CANDIATZUS”

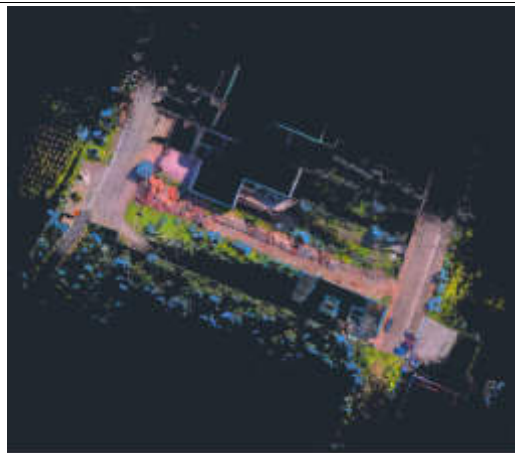

PROGETTISTA:



Ing. Gianmarco Manis
progettazione e consulenza

Via Gobetti 6, Guspini (SU) 09036
Via Vittorio Emanuele II 36, Oristano (OR) 09170
Tel. 347/1183763 Fax. 1782720889
E-mail: ing.manis@gmail.com
Pec: gianmarco.manis@ingpec.eu

Engineering & Architecture

Elaborazioni & CAD:

PAOLA CONTI

SINDACO:

Dott. Gian Luca Pittoni

RESPONSABILE UNICO DEL PROCEDIMENTO:

Geom. Gianfranco Diana

ASSESSORE AI LAVORI PUBBLICI:

Orrù Mario Bruno


PROGETTO ESECUTIVO

(D.Lgs 36/2023, art. 41)

03			TITOLO TAVOLA: CRONOPROGRAMMA	TAVOLA N°: AII. 1.11
02				
01				
NUM.	INTEGRAZIONE	DATA		
DATA: 13.08.2026			ARCHIVIO FILE: / archivio progetti / Ing. Gianmarco Manis/ F002_Comune di Masainas	SCALA RAPPRESENTAZIONE:
			ARCHIVIO PROGETTO: Carpetta N° F002 - PE MASAINAS	Proprietà riservata - L. 633 del 22/04/41

CRONOPROGRAMMA

COMUNE DI MASAINAS - “Completamento infrastrutturazione zona P.I.P. “Loc. Candiatzus”- Realizzazione di una bretella stradale di raccordo tra Via Degli Artigiani e Via Candiatzus”

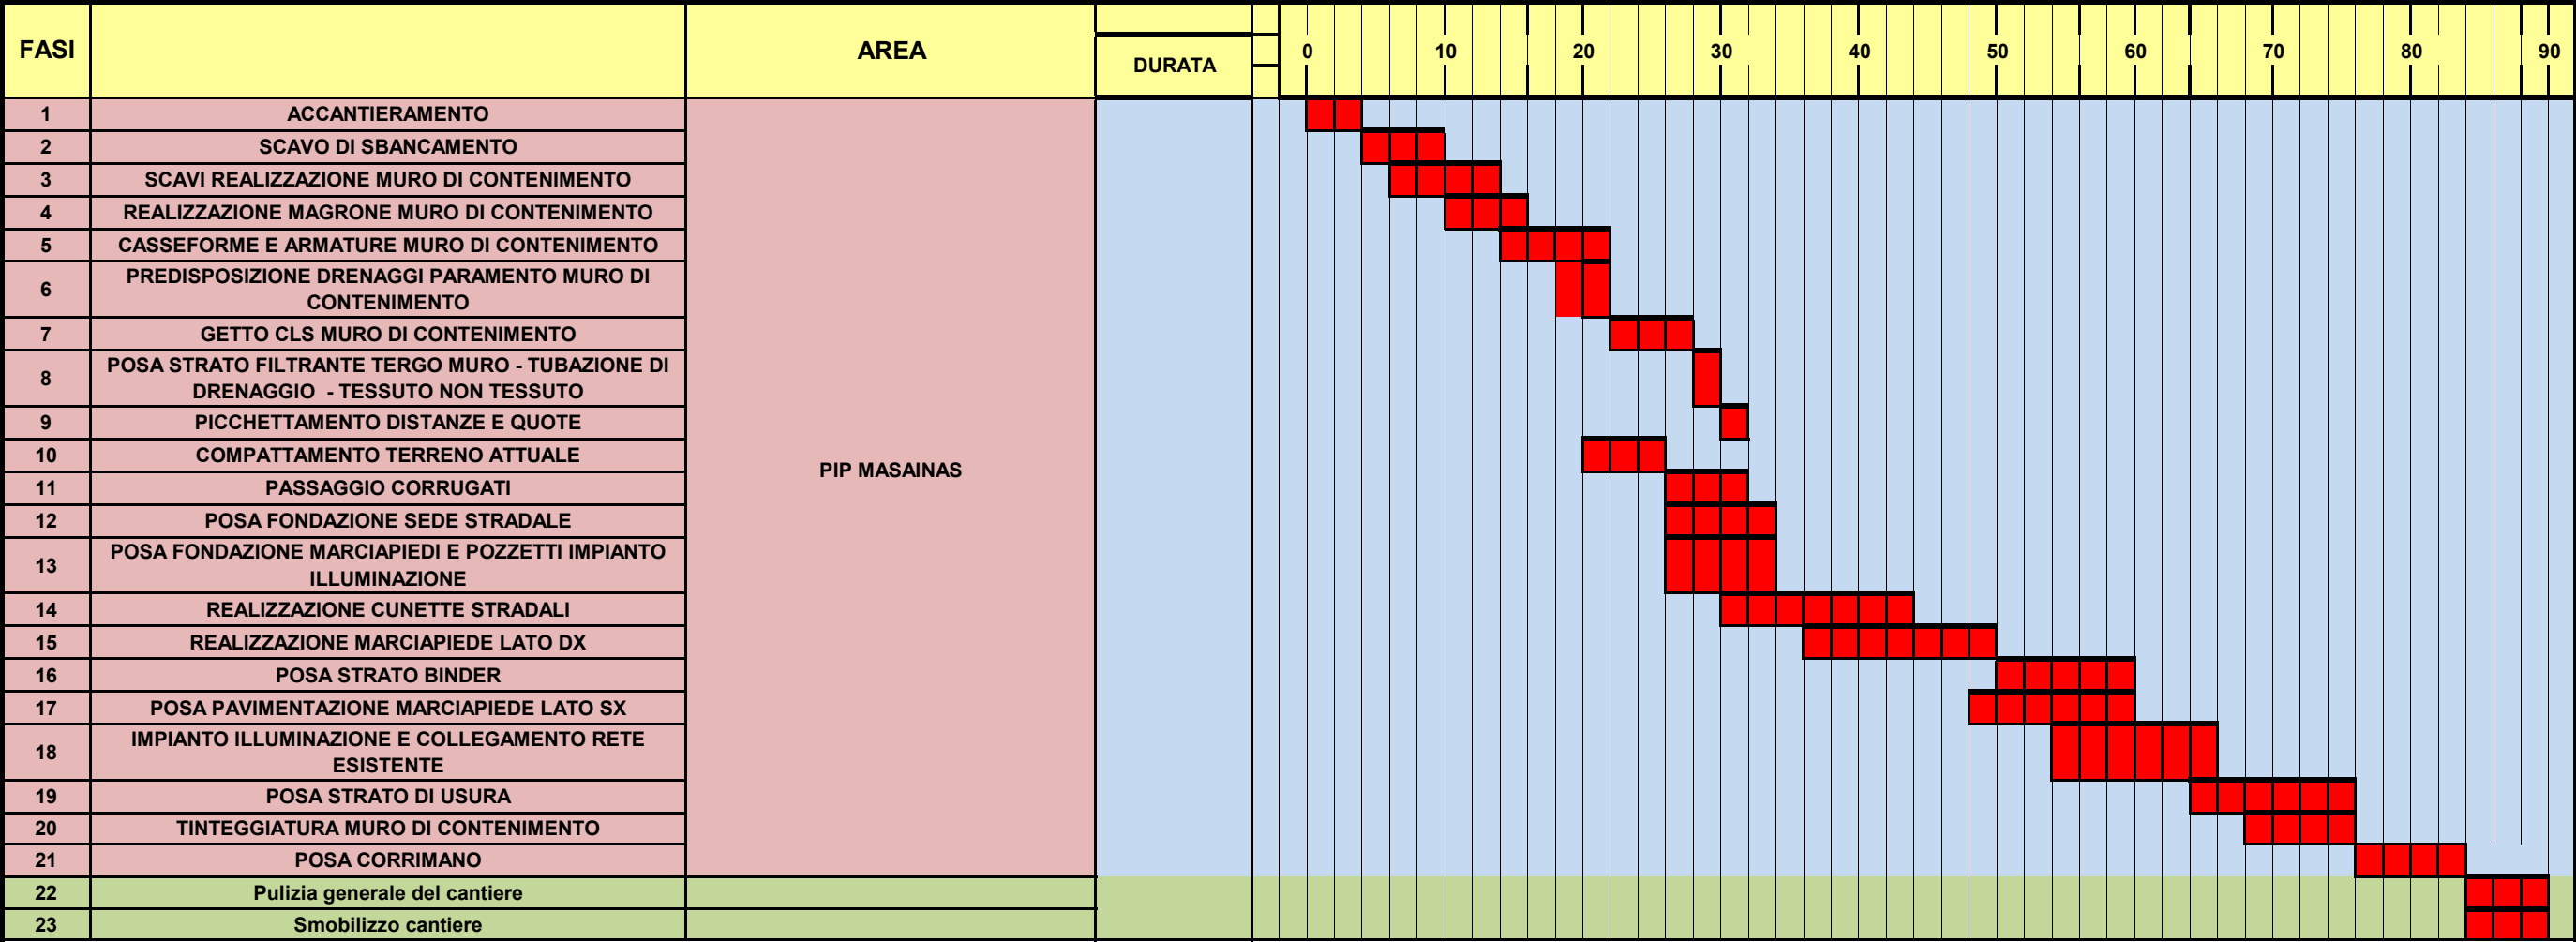

90 GG