Comune di San Vito Romano
Città Metropolitana di Roma Capitale

P.E.B.A

Piano Eliminazione Barriere Architettoniche

ELABORATO GRAFICO:
PLANIMETRIA GENERALE
INQUADRAMENTO
TERRITORIALE

	scala 1:2000
	Data: 01/10/2025
Rev. 00	Data:
Rev. 00	Data:
Rapp.: 00	Formato: A0

Il Tecnico
Arch. Agostina Mancini
San Vito Romano, via dei Martiri n. 26/A - 00030 - (RM)
Ordine Architetti di Roma e Provincia n. 6263
email: arch.mancini.agostina@gmail.com / pec: ag.mancini@pec.archrm.it

Ente Pubblico:
Comune di San Vito Romano
San Vito Romano, Borgo Mario Theodoli 24 - 00030 - (RM)
Lavori Pubblici, Urbanistica, Ambiente Territorio
email: lavoripubblici@sanvitoromano.rm.it

Tav.01

LEGENDA:

Edifici Pubblici e d'interesse pubblico censiti

1 - Edificio scolastico
2 - Cimitero comunale
3 - Edificio sede Carabinieri Forestale
4 - Farmacia
5 - Banca
6 - Edificio sede Carabinieri
7 - Teatro Caesar
8 - Edificio sede Croce Rossa Italiana
9 - Biblioteca
10 - Municipio e Centro anziani
11 - Edifico Pubblico Guido Baccelli
12 - Ufficio Postale
13 - Edificio ex Ospedale G. Baccelli

Parchi pubblici, verde attrezzato e impianti sportivi

1 - Parco comunale Villa Bachelet
2 - Campi sportivi Giovanni XXIII
3 - Piscina comunale e campo sportivo
4 - Parco area giochi Remigio De Paolis

Edifici di interesse pubblico non oggetto del P.E.B.A.

Parcheggio pubblico

Fermata Trasporto pubblico

Area giochi

Area eventi

Farmacia

Ufficio Postale

Strada provinciale con trasposto pubblico locale TPL

Strada secondaria

Percorsi pedonali censiti su strada principale

Percorsi pedonali censiti nel parco urbano

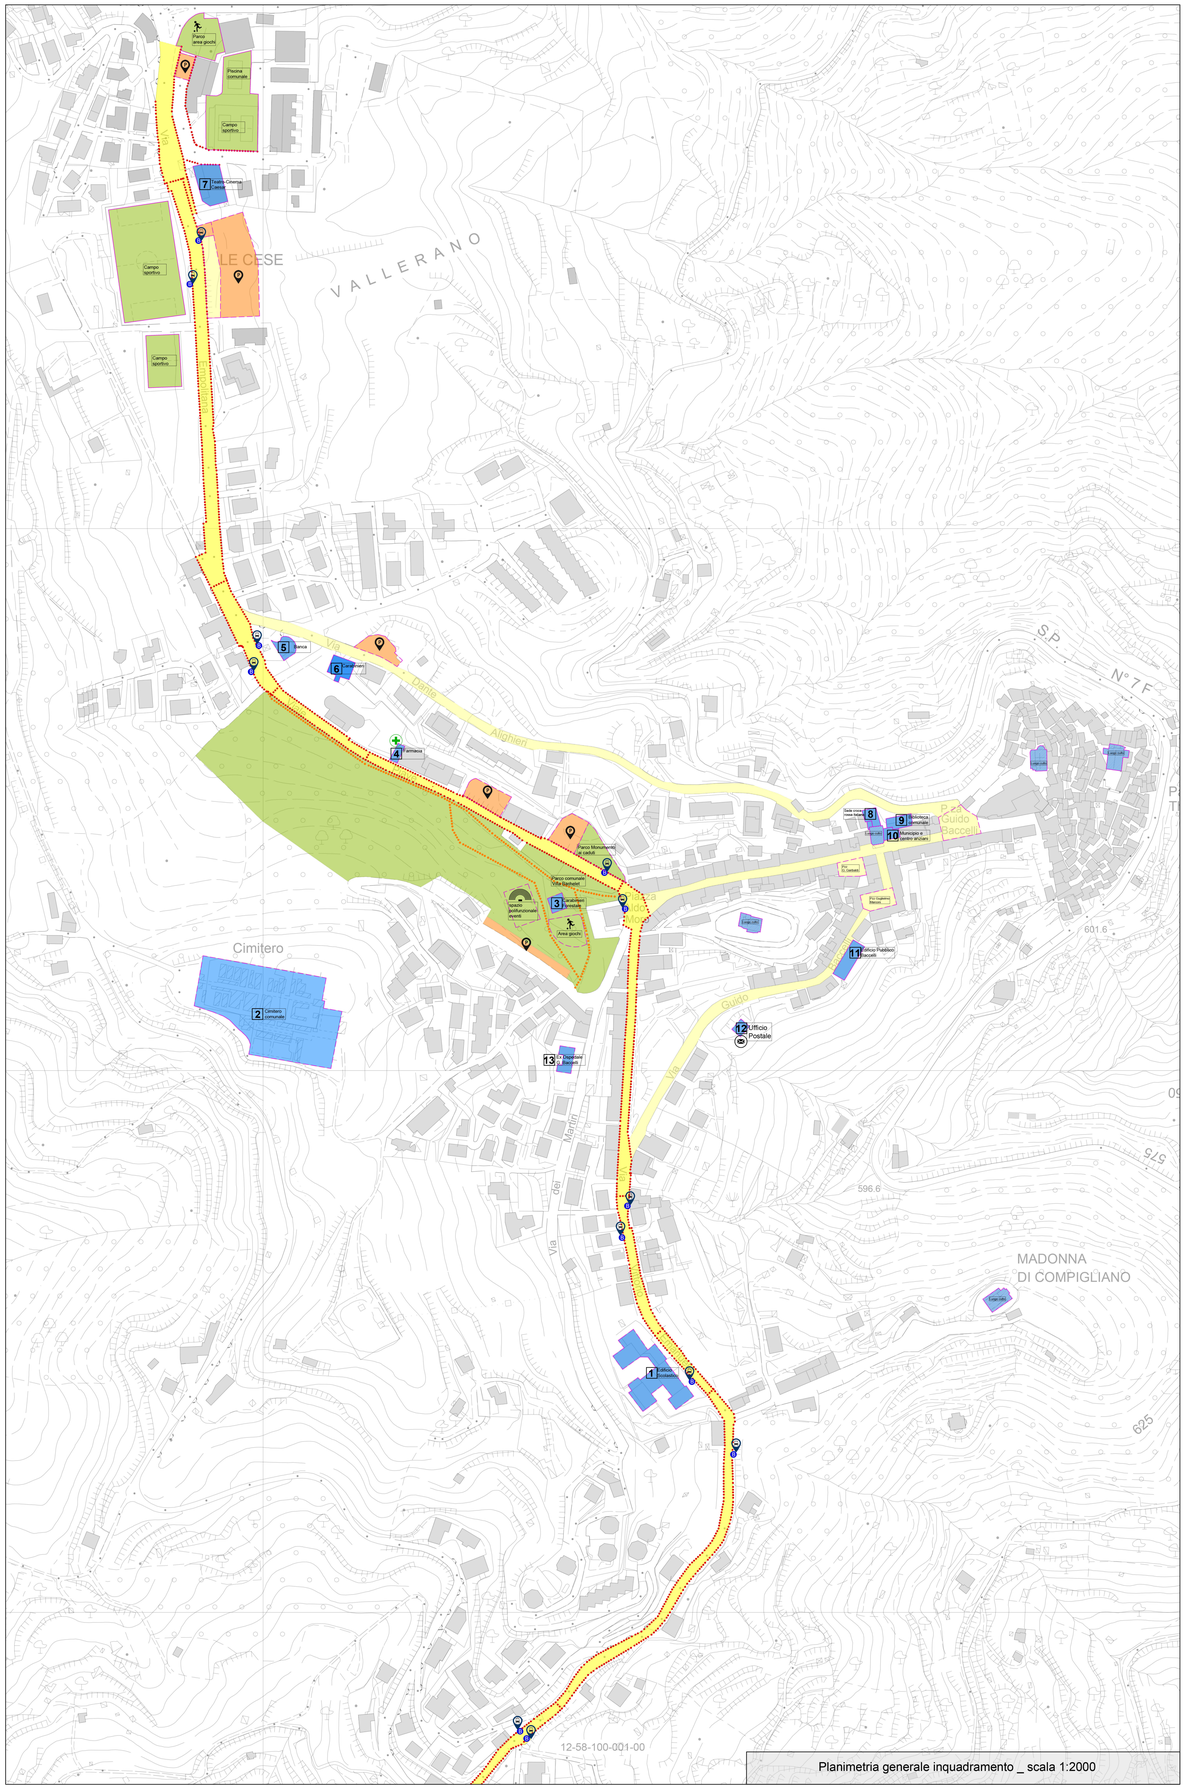

Planimetria generale inquadramento _ scala 1:2000

PP01 Percorso pedonale viale Sisto Jella

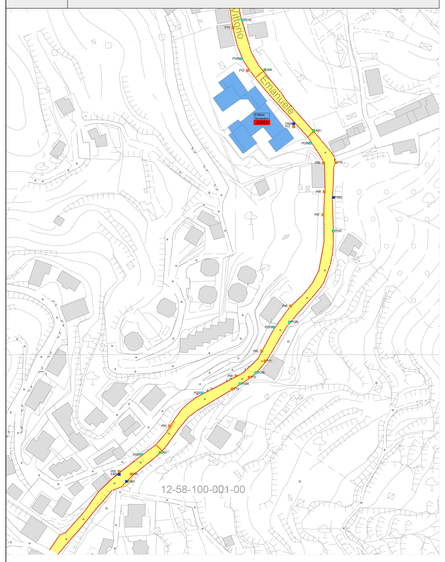

PP02 Percorso pedonale viale Trento e Trieste e Piazza Aldo Moro

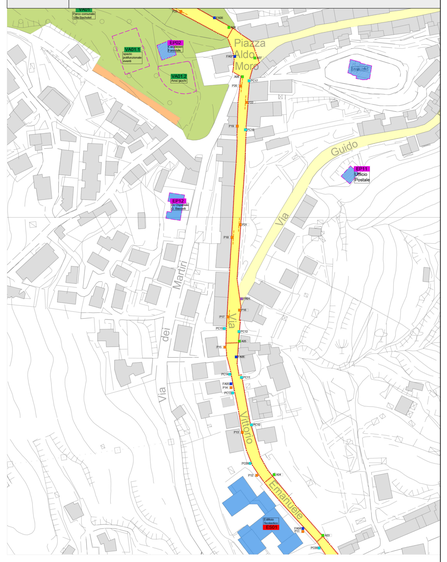

PP03 Percorso pedonale viale Piave e viale Giovanni XXIII

PP04 Percorso pedonale viale Giovanni XXIII

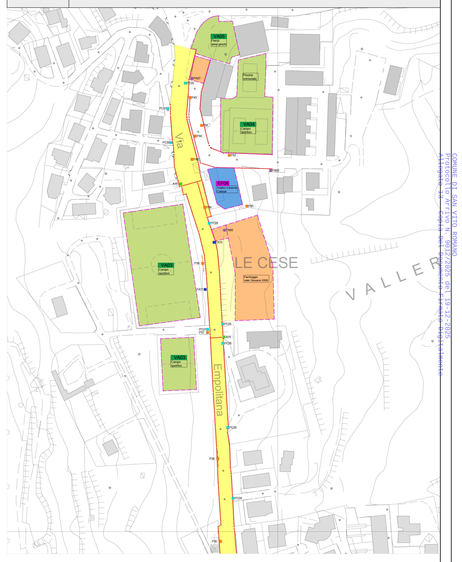

PP05 Percorso pedonale parco comunale "Villa Bachelet"

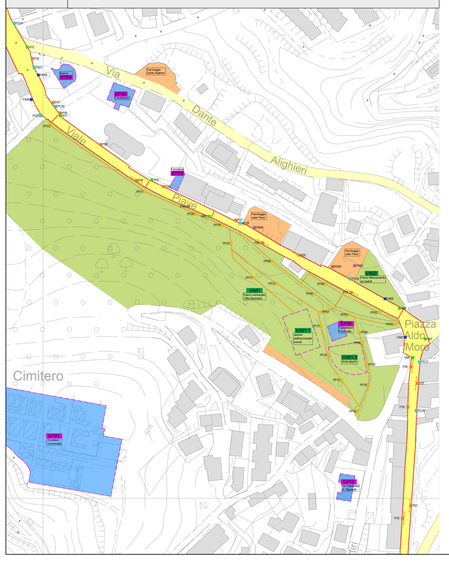

LEGENDA _ Studio dei percorsi urbani _ Mappatura delle criticità

ES00 Edificio Scolastico
EP00 Edificio Pubblico / interesse pubblico
VA00 Verde Attrezzato
Verde
Parcheggio

Criticità:

A00 Attraversamento
PC00 Passo Carrabile
P00 Percorso
FA00 Fermata Autobus
PA00 Posto Auto