


REALIZZAZIONE DI UNA ROTONDA ALL'INCROCIO TRA VIA FLAMINIA E VIA RIANESE				L.IMP. Arch. Claudia Manuguerra	
CIG: _____		CUP: _____			
N. _____		REVISIONE _____		DATA _____	
01 REV 1		28.07.2025		A. PROGETTO Arch. Pietro Domenico Bertoldi	
02					
03					
04					
☒ PROGETTO DI FATTIBILITA' TECNICA ECONOMICA		☐		☐ PROGETTO ESECUTIVO	
☐ STATO DEI LUOGHI		☒ PROGETTO		☐ PROGETTO	
☐ RILEVO		☒ ARCHITETTURA		☐ STRUTTURE	
				☐ IMPANTI	
COMUNE DI RIANO Lorenzo Gargano e Paolo Borsettoni, 1 03050 - Riano (RM) C.F. 02682200585 P.I. 0110131003 segrreteria.comune.riano@pec.it GREEN POINT S.R.L. Via Quarantotta, 22 03040 - Riano (RM) C.F./P.I. 1635141008 centro@greenpoint.it@gmail.com 					
SABOTI _____		TAVOLA _____		DATA _____	
GARGANO		14		PROGETTO PLANIMETRIA DI CANTIERE	
P.P. _____		E.D. _____		00 01 02	
				03 28-05-2025	

SCALA 1:200

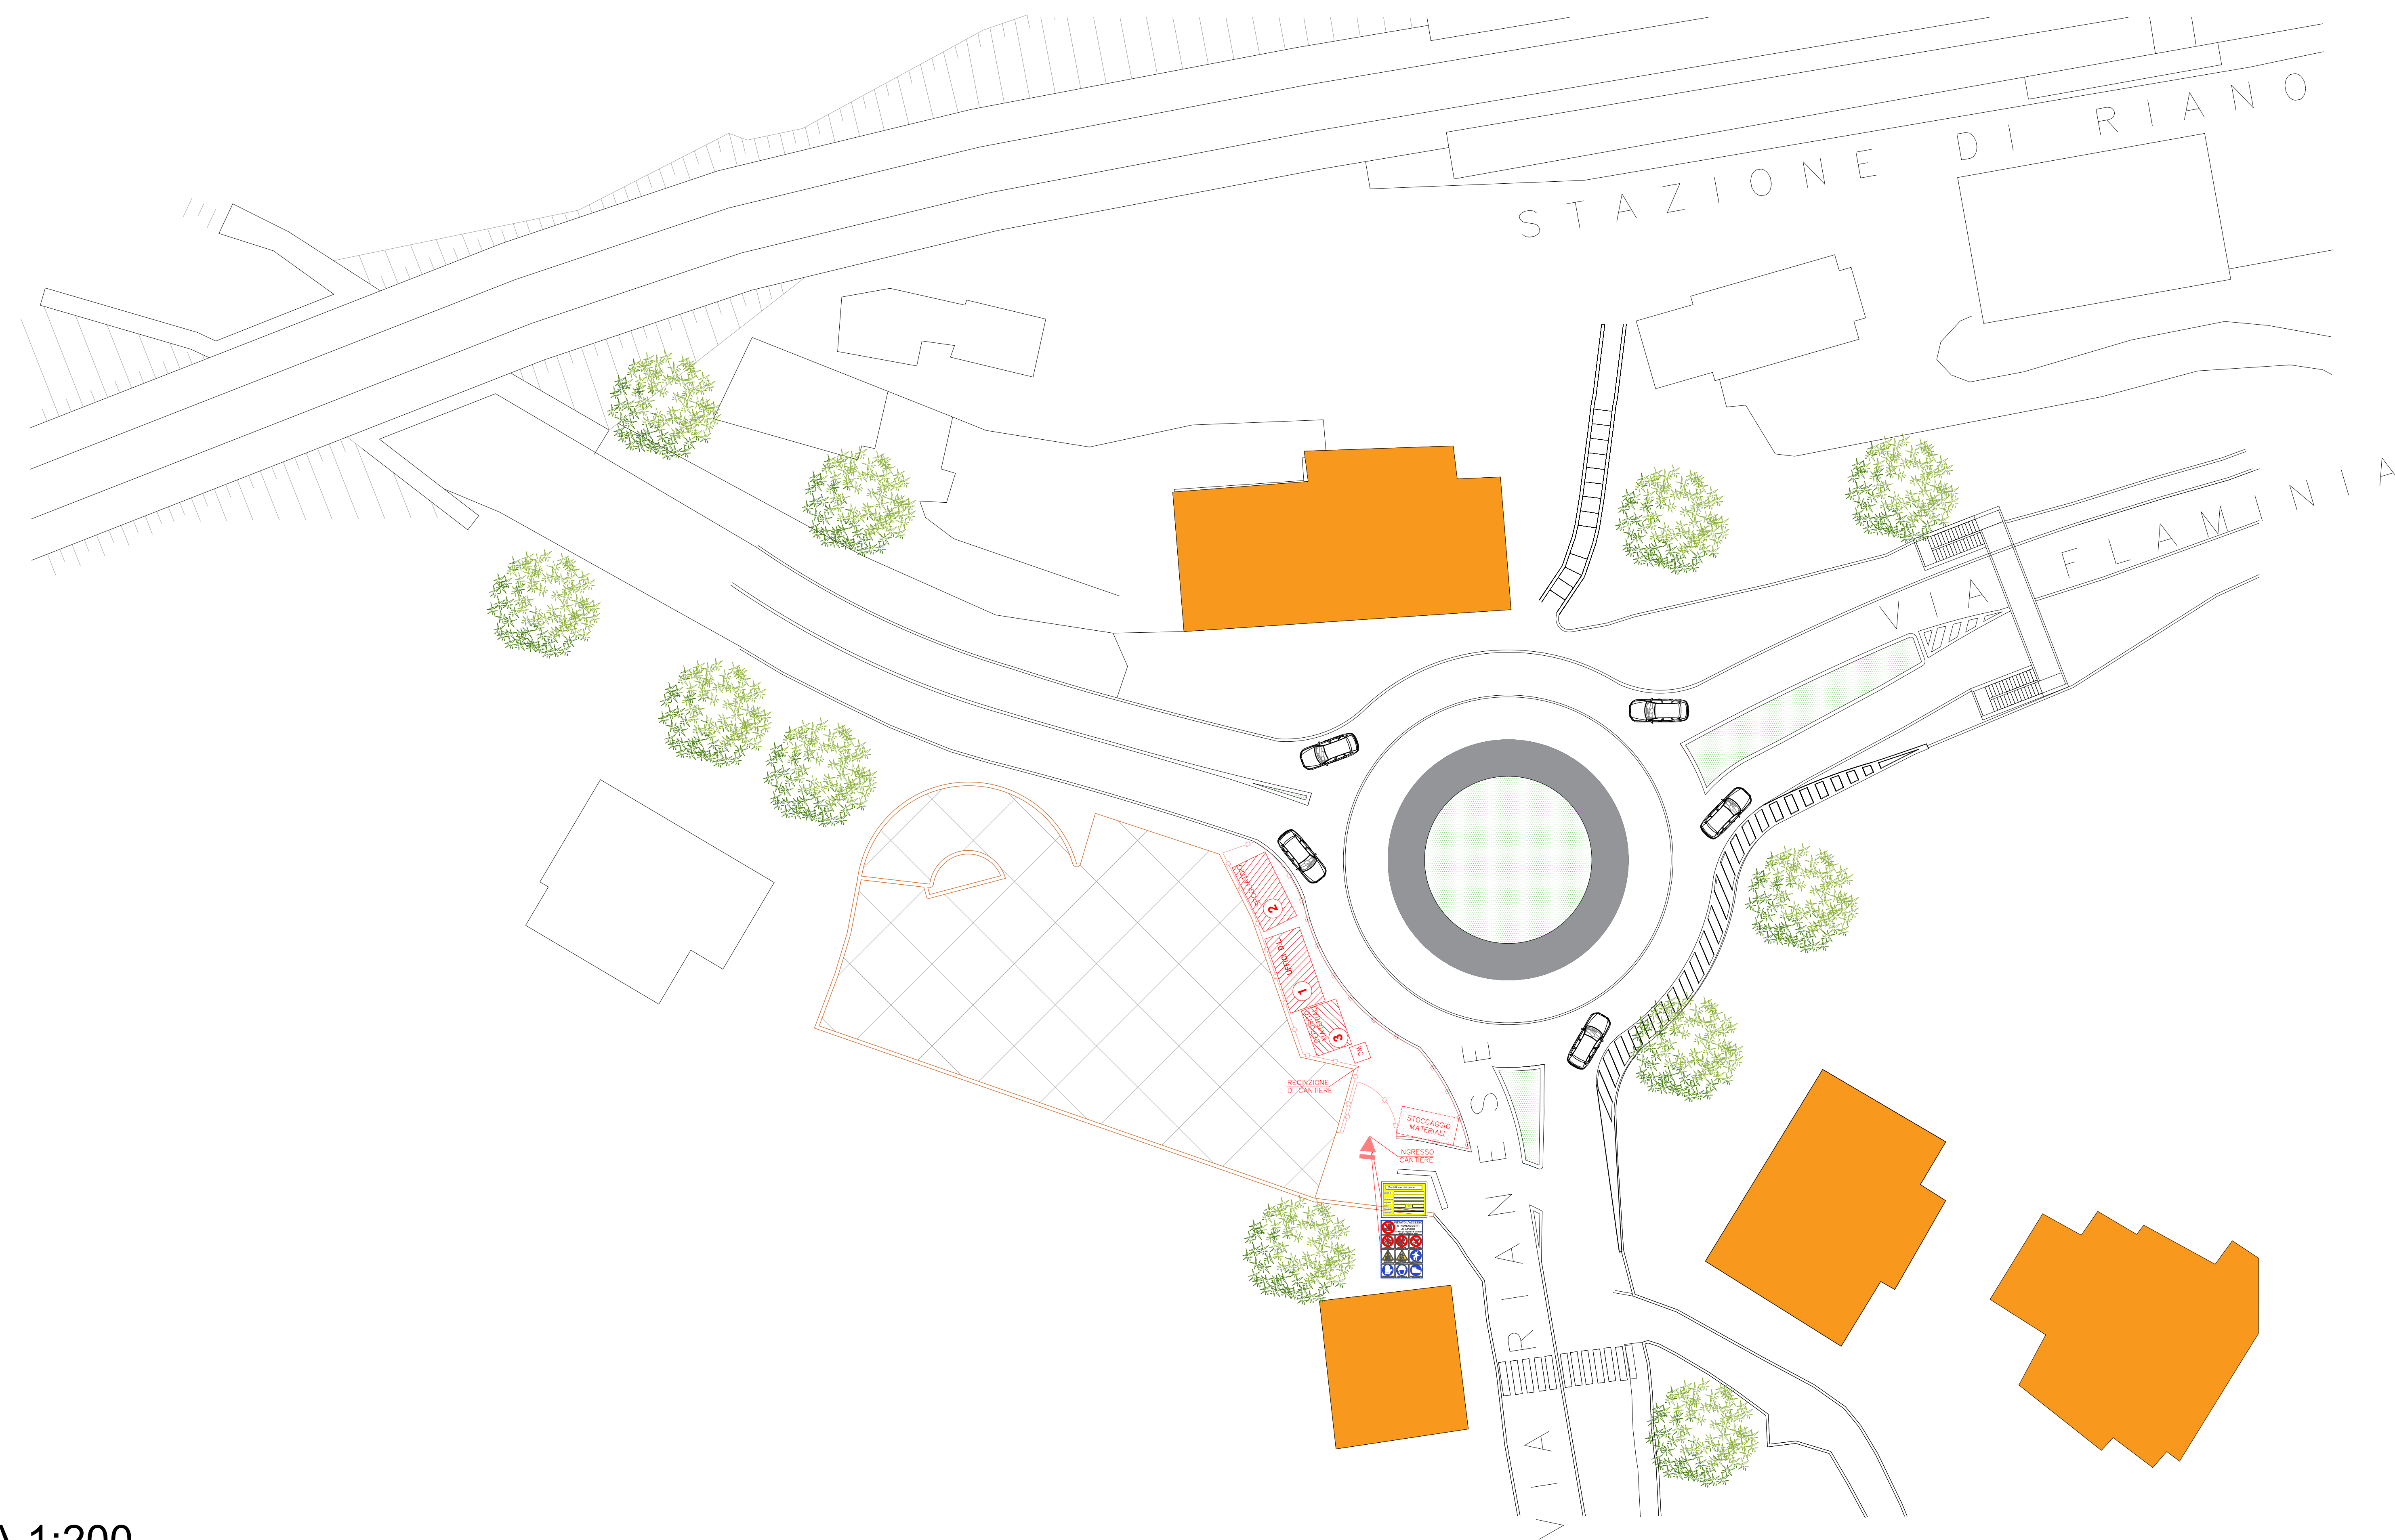

SCALA 1:50

