




COMUNE DI RIANO

PROGRAMMA INTEGRATO DI INTERVENTO
in località Stazione per l'attuazione della "Zona
destinata a Riqualificazione Urbana" approvata
con D.G.R. n.968 del 03/11/2022 e pubblicata
sul BURL n.93 del 10/12/2022

OGGETTO:		I.R.P.	
REALIZZAZIONE DI UNA ROTONDA ALL'INCROCIO TRA VIA FLAMINIA E VIA RIANESE		Ing. Claudia Manuguerra	
CIG:	CUP:		
N.	REVISIONE	DATA	I. PROGETTISTA
01	REV 1	28/07/2026	Arch. Pietro Domenico Bertucci
02			
03			
04			
☒ PROGETTO DI FATTIBILITA' TECNICO ECONOMICA		☐ PROGETTO ESECUTIVO	
☐ STATO DEI LUOGHI		☒ PROGETTO	
☐ RILIEVO	☒ ARCHITETTURA	☐ STRUTTURE	☐ IMPIANTI
ENTE:		SOCIETA' PROPONENTE:	
COMUNE DI RIANO Largo Giovanni Falcone e Paolo Borsellino, 1 00060 - Riano (RM) C.F. 02682200585 P.I. 0110131003 segreteria.comune.riano@pec.it		GREEN POINT S.R.L. Via Quartarella, 22 00060 - Riano (RM) C.F./P.I. 16351431008 centrogreenpoint@gmail.com	
ELABORATO:		TAVOLA N.	
GRAFICO		23/B	
DESCRIZIONE DELLA TAVOLA		PROGETTO RETE SMALTIMENTO ACQUE METEORICHE	
P.P.		E.D.	
00		01	
DATA		21/07/2026	

PROPRIETA' RISERVATA A TERMINI DI LEGGE - RIPRODUZIONE VIETATA ANCHE PARZIALE

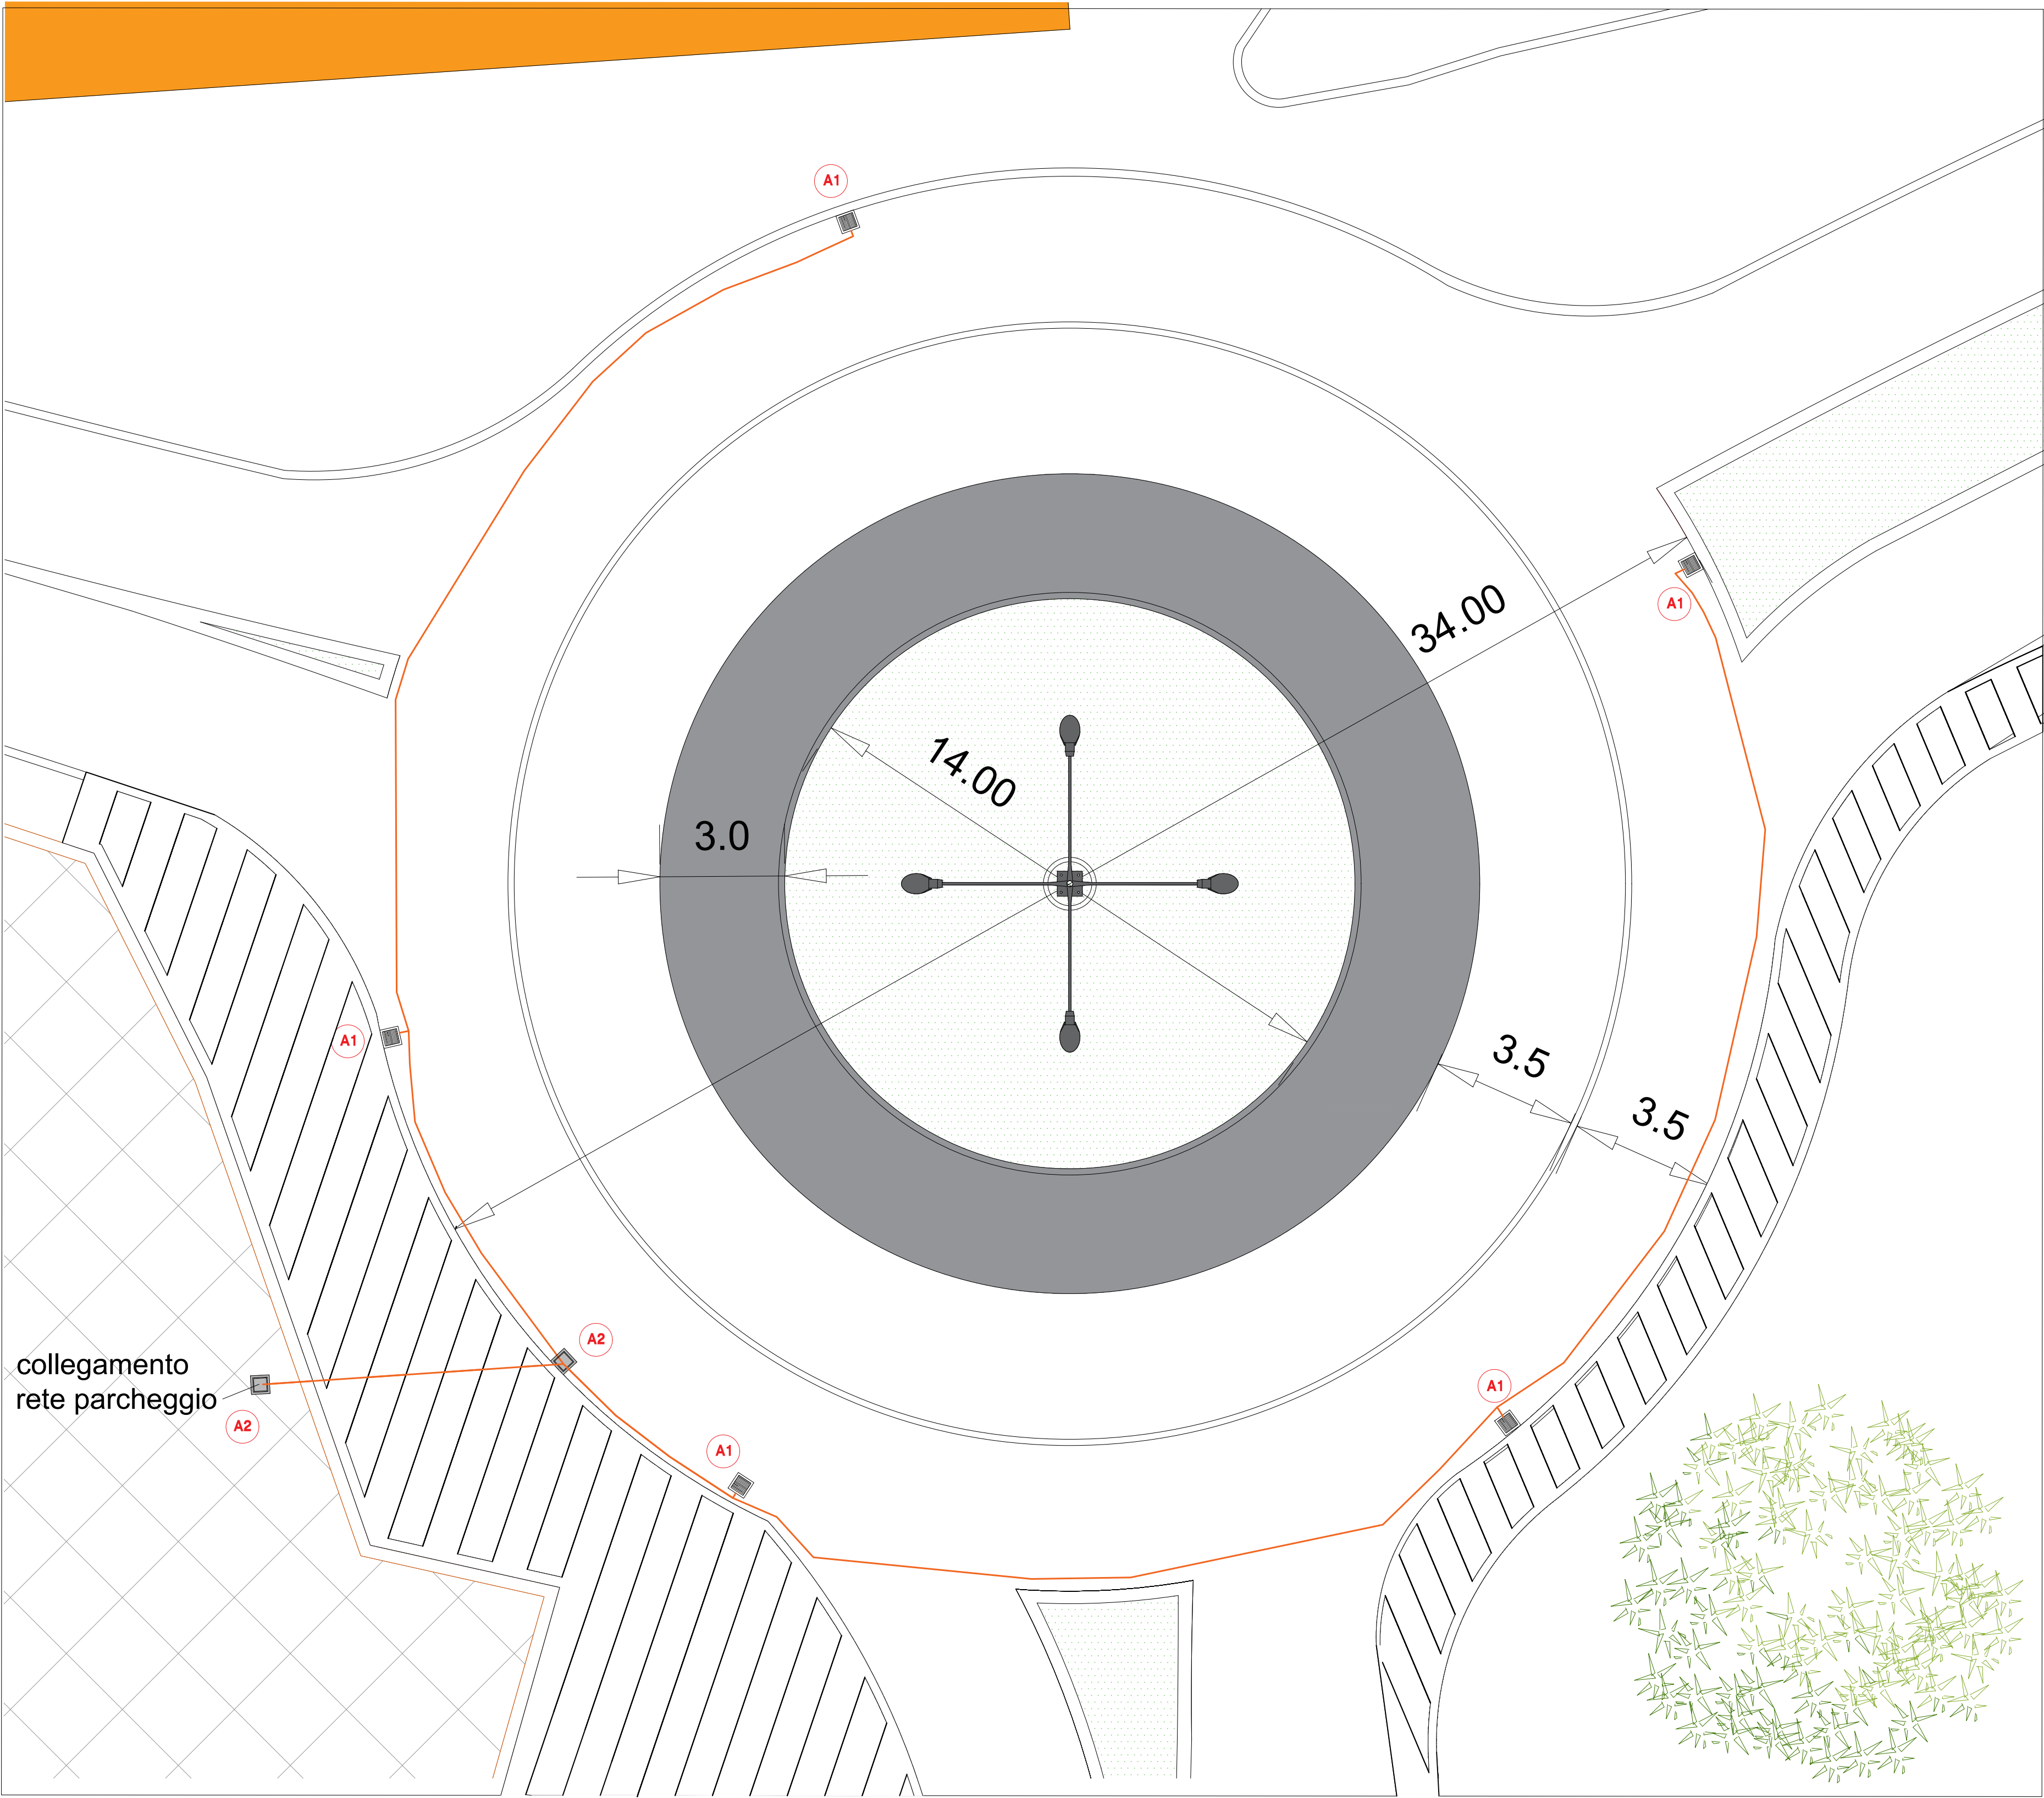

SCALA 1:100