




COMUNE DI RIANO

PROGRAMMA INTEGRATO DI INTERVENTO
in località Stazione per l'attuazione della "Zona
destinata a Riqualificazione Urbana" approvata
con D.G.R. n.968 del 03/11/2022 e pubblicata
sul BURL n.93 del 10/12/2022

OGGETTO: REALIZZAZIONE DI UNA ROTONDA ALL'INCROCIO TRA VIA FLAMINIA E VIA RIANESE		IL RUP Ing. Claudia Manuguerra	
CIG:		CUP:	
N.	REVISIONE	DATA	IL PROGETTISTA
01	REV 1	28/07/2026	Arch. Pietro Domenico Bertucci
02			
03			
04			
☒ PROGETTO DI FATTIBILITA' TECNICO ECONOMICA		☐ PROGETTO ESECUTIVO	
☐ STATO DEI LUOGHI		☒ PROGETTO	
☐ RILIEVO	☒ ARCHITETTURA	☐ STRUTTURE	☐ IMPIANTI
ENTE: COMUNE DI RIANO Largo Giovanni Falcone e Paolo Borsellino, 1 00060 - Riano (RM) C.F. 02682200585 P.I. 0110131003 segreteria.comune.riano@pec.it		SOCIETA' PROPONENTE: GREEN POINT S.R.L. Via Quartarella, 22 00060 - Riano (RM) C.F./P.I. 16351431008 centrogreenpoint@gmail.com	
ELABORATO GRAFICO		TAVOLA N. 23/C	
DESCRIZIONE DELLA TAVOLA PROGETTO RETE ELETTRICA ILLUMINAZIONE		SCALA 1:100	
P.P.	E.D.		DATA 21/07/2026

PROPRIETA' RISERVATA A TERMINI DI LEGGE - RIPRODUZIONE VIETATA ANCHE PARZIALE

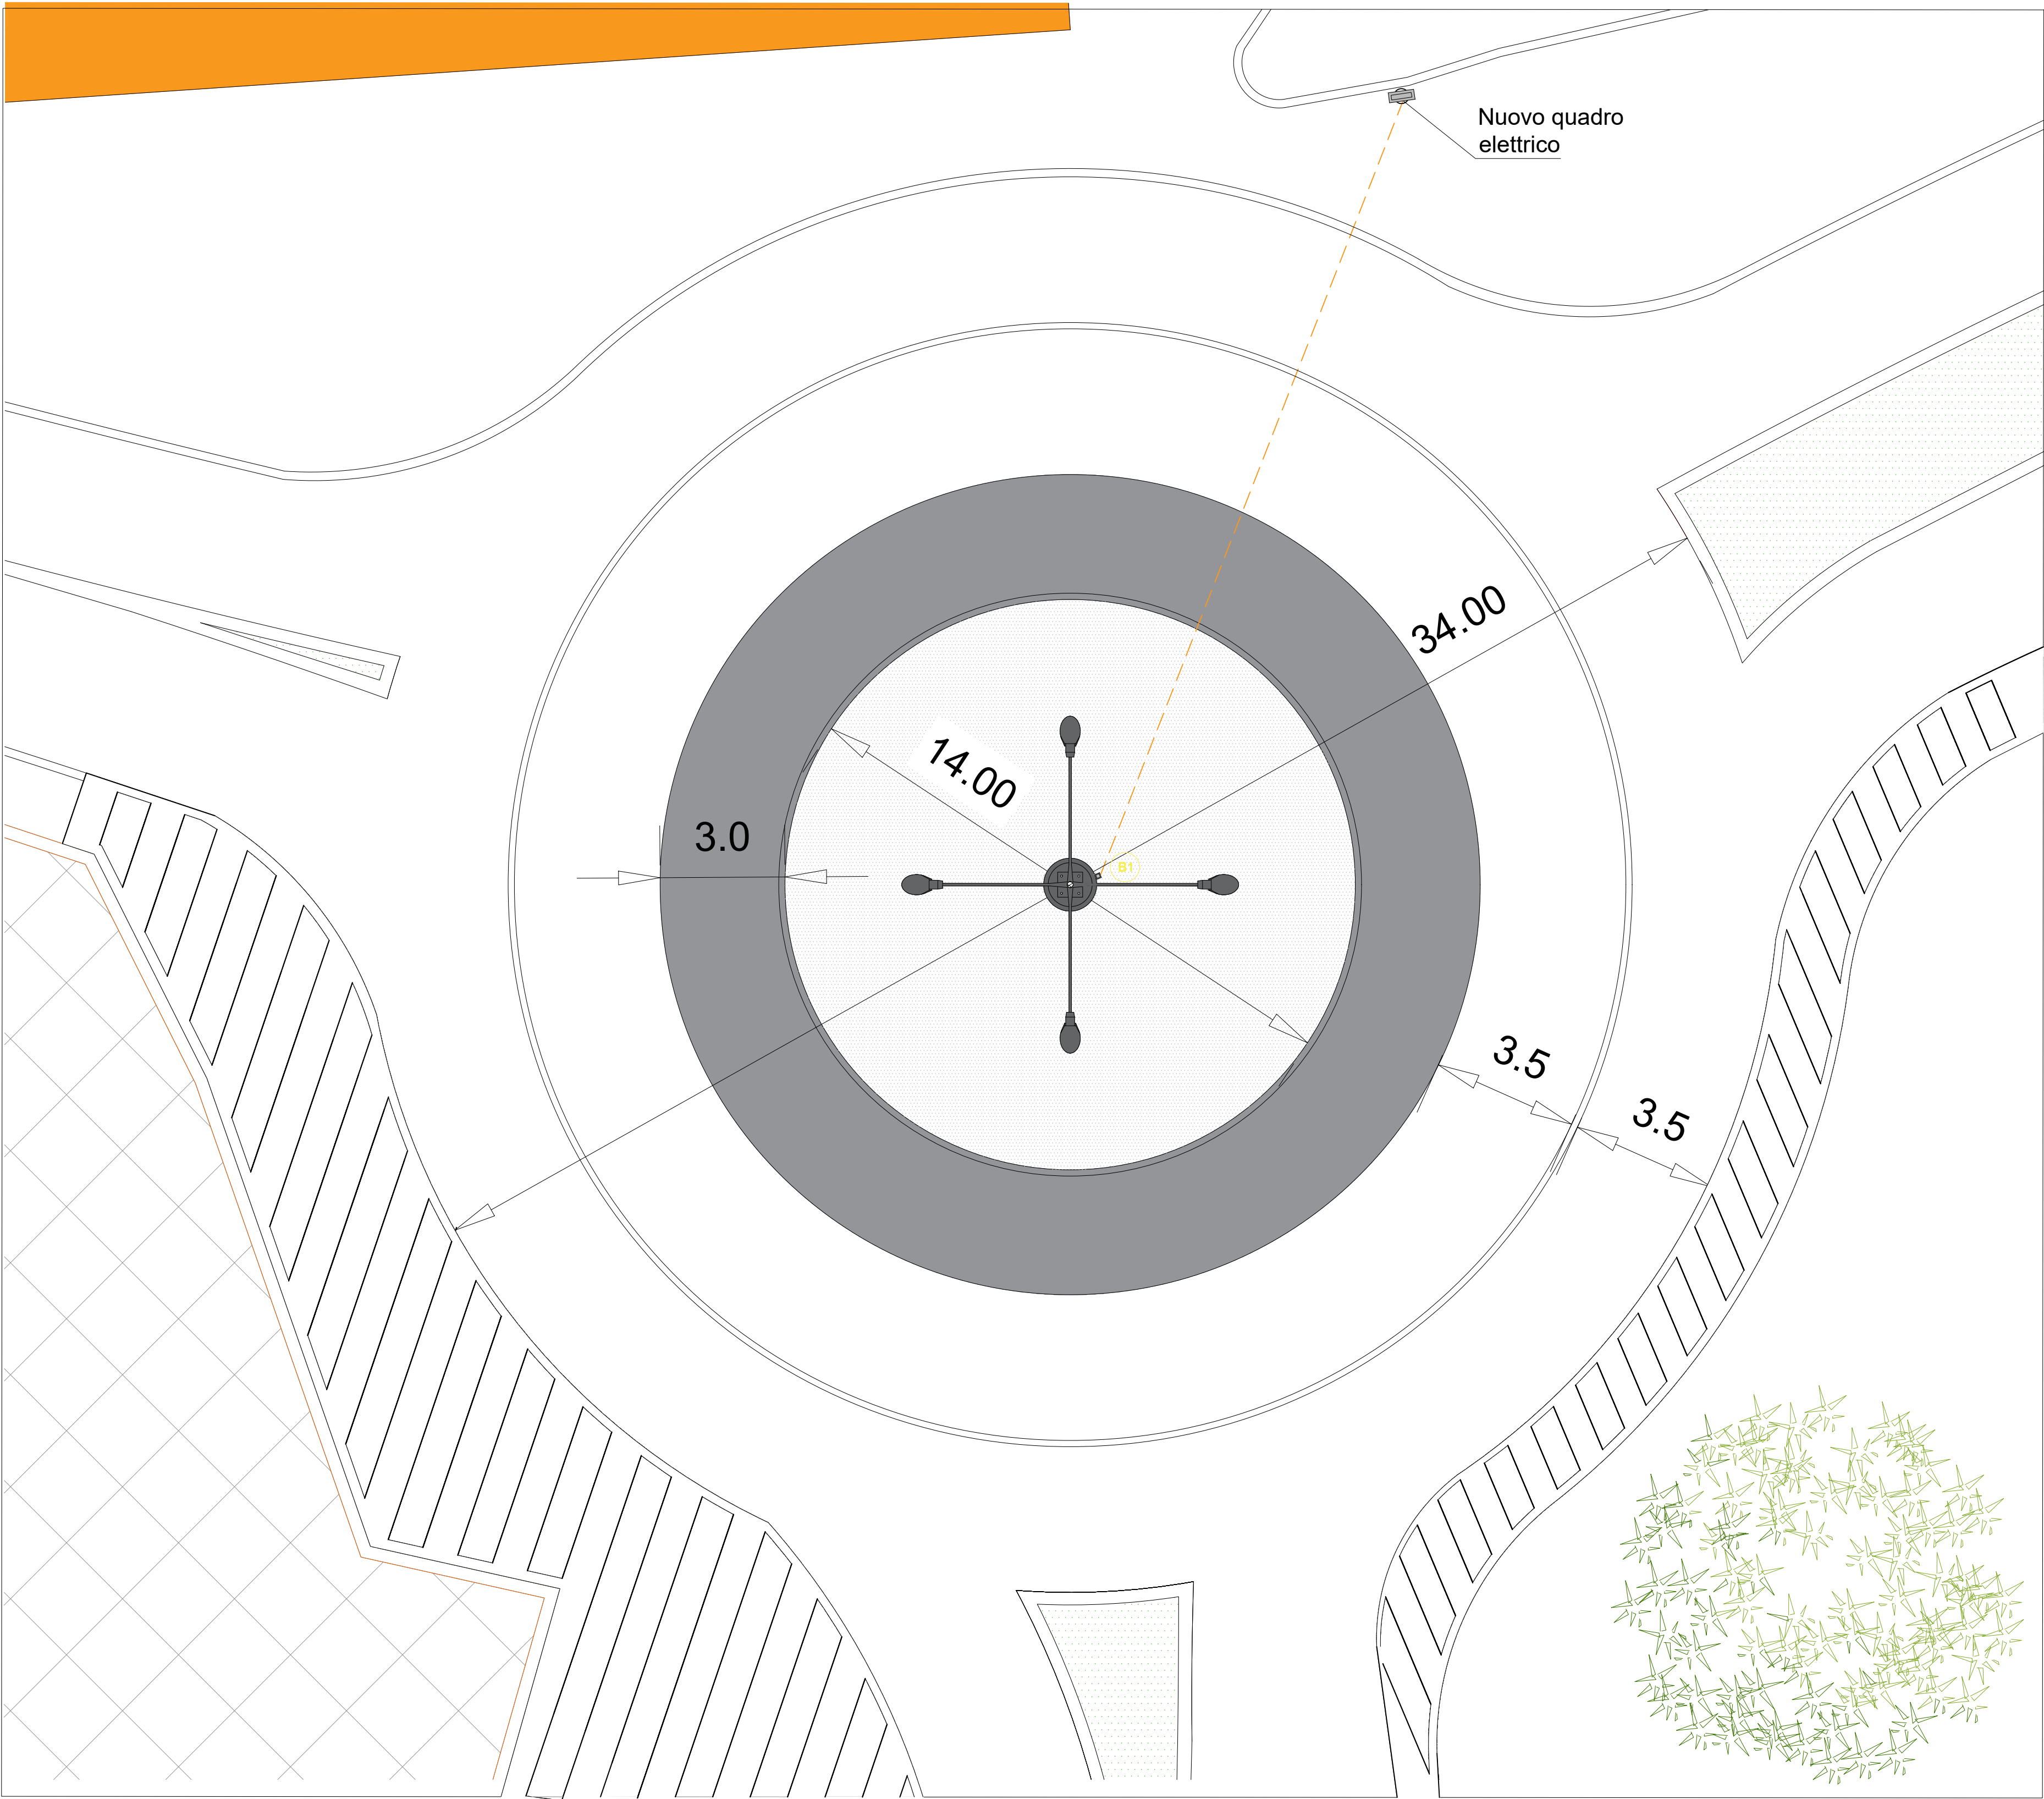

SCALA 1:100