




COMUNE DI RIANO

PROGRAMMA INTEGRATO DI INTERVENTO
in località Stazione per l'attuazione della "Zona
destinata a Riqualificazione Urbana" approvata
con D.G.R. n.968 del 03/11/2022 e pubblicata
sul BURL n.93 del 10/12/2022

OGGETTO REALIZZAZIONE DI UN MARCIAPIEDE DI COLLEGAMENTO TRA LA STAZIONE FERROVIARIA E LA STRADA DI MONTE PRIMO		L.R.P. Ing. Claudia Manuquerra	
CIG:	CUP:		
N. REVISIONE		L. PROGETTA	
01		Arch. Pietro Domenico Bertucci	
02			
03			
04			
☒ PROGETTO DI FATTIBILITA' TECNICO ECONOMICA		☐ PROGETTO ESECUTIVO	
☐ STATO DEI LUOGHI		☒ PROGETTO	
☐ RILIEVO	☒ ARCHITETTURA	☐ STRUTTURE	☐ IMPIANTI
DATE		SOCIETA' PROPONENTE	
COMUNE DI RIANO Largo Giovanni Falcone e Paolo Borsellino, 1 00060 - Riano (RM) C.F. 02682200585 P.I. 0110131003 segreteria.comune.riano@pec.it		GREEN POINT S.R.L. Via Quattarella, 22 00060 - Riano (RM) C.F./P.I. 16351431008 centrogreenpoint@gmail.com	
SUDPOSITO		TAVOLA N.	
GRABCO		14	
P.P.		E.D.	
00		01	
DOE		25/06/2026	
PROGETTO PLANIMETRIA DI CANTIERE			

PROPRIETA' RISERVATA A TERMINI DI LEGGE - RIPRODUZIONE VIETATA ANCHE PARZIALE

SCALA 1:200

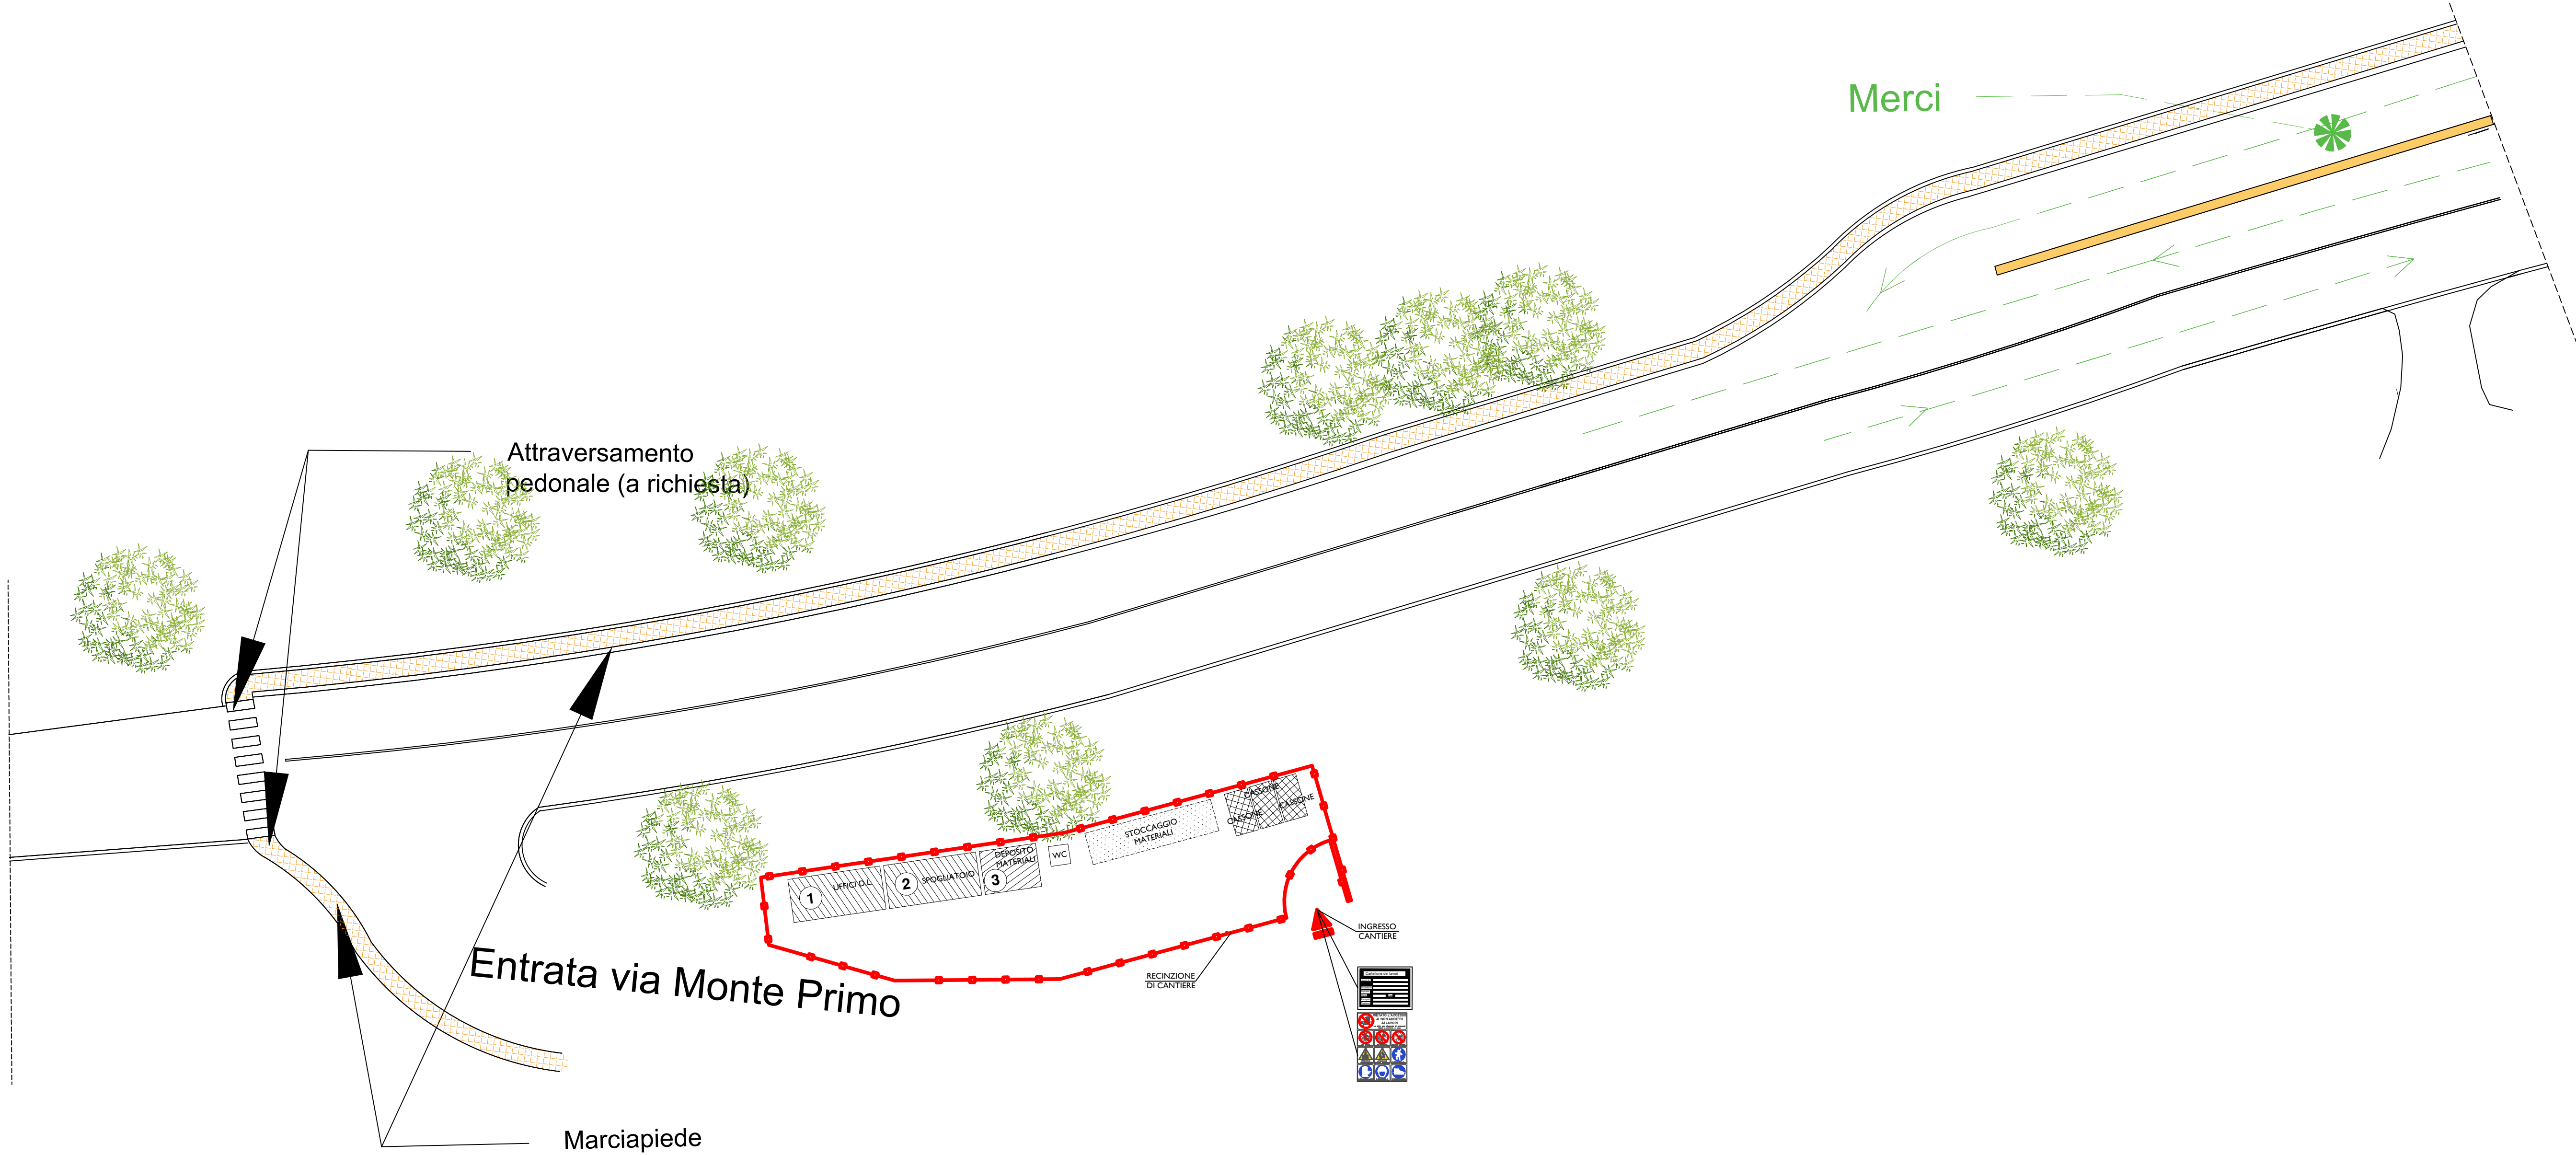

SCALA 1:50

