




COMUNE DI RIANO

PROGRAMMA INTEGRATO DI INTERVENTO
in località Stazione per l'attuazione della "Zona
destinata a Riqualificazione Urbana" approvata
con D.G.R. n.968 del 03/11/2022 e pubblicata
sul BURL n.93 del 10/12/2022


OGGETTO: REALIZZAZIONE DI UN MARCIAPIEDE DI COLLEGAMENTO TRA LA STAZIONE FERROVIARIA E LA STRADA DI MONTE PRIMO		IL RUP Ing. Claudia Manuguerra	
CIG:	CUP:		
N.	REVISIONE	DATA	IL PROGETTISTA
01	REV 1 II	28/07/2026	Arch. Pietro Domenico Bertucci
02			
03			
04			
☒ PROGETTO DI FATTIBILITA' TECNICO ECONOMICA		☐ PROGETTO ESECUTIVO	
☐ STATO DEI LUOGHI		☒ PROGETTO	
☐ RILIEVO	☒ ARCHITETTURA	☐ STRUTTURE	☐ IMPIANTI
ENTE: COMUNE DI RIANO Largo Giovanni Falcone e Paolo Borsellino, 1 00060 - Riano (RM) C.F. 02682200585 P.I. 0110131003 segreteria@comune.riano@pec.it		SOCIETA' PROPONENTE: GREEN POINT S.R.L. Via Quartarella, 22 00060 - Riano (RM) C.F./P.I. 16351431008 centrogreenpoint@gmail.com	
ELABORATO GRAFICO		TAVOLA N. 23/B	
DESCRIZIONE DELLA TAVOLA PROGETTO RETE ELETTRICA ILLUMINAZIONE		SCALA 1:200	
P.P.	E.D.	00	01
DATA 21/07/2026			

PROPRIETA' RISERVATA A TERMINI DI LEGGE - RIPRODUZIONE VIETATA ANCHE PARZIALE

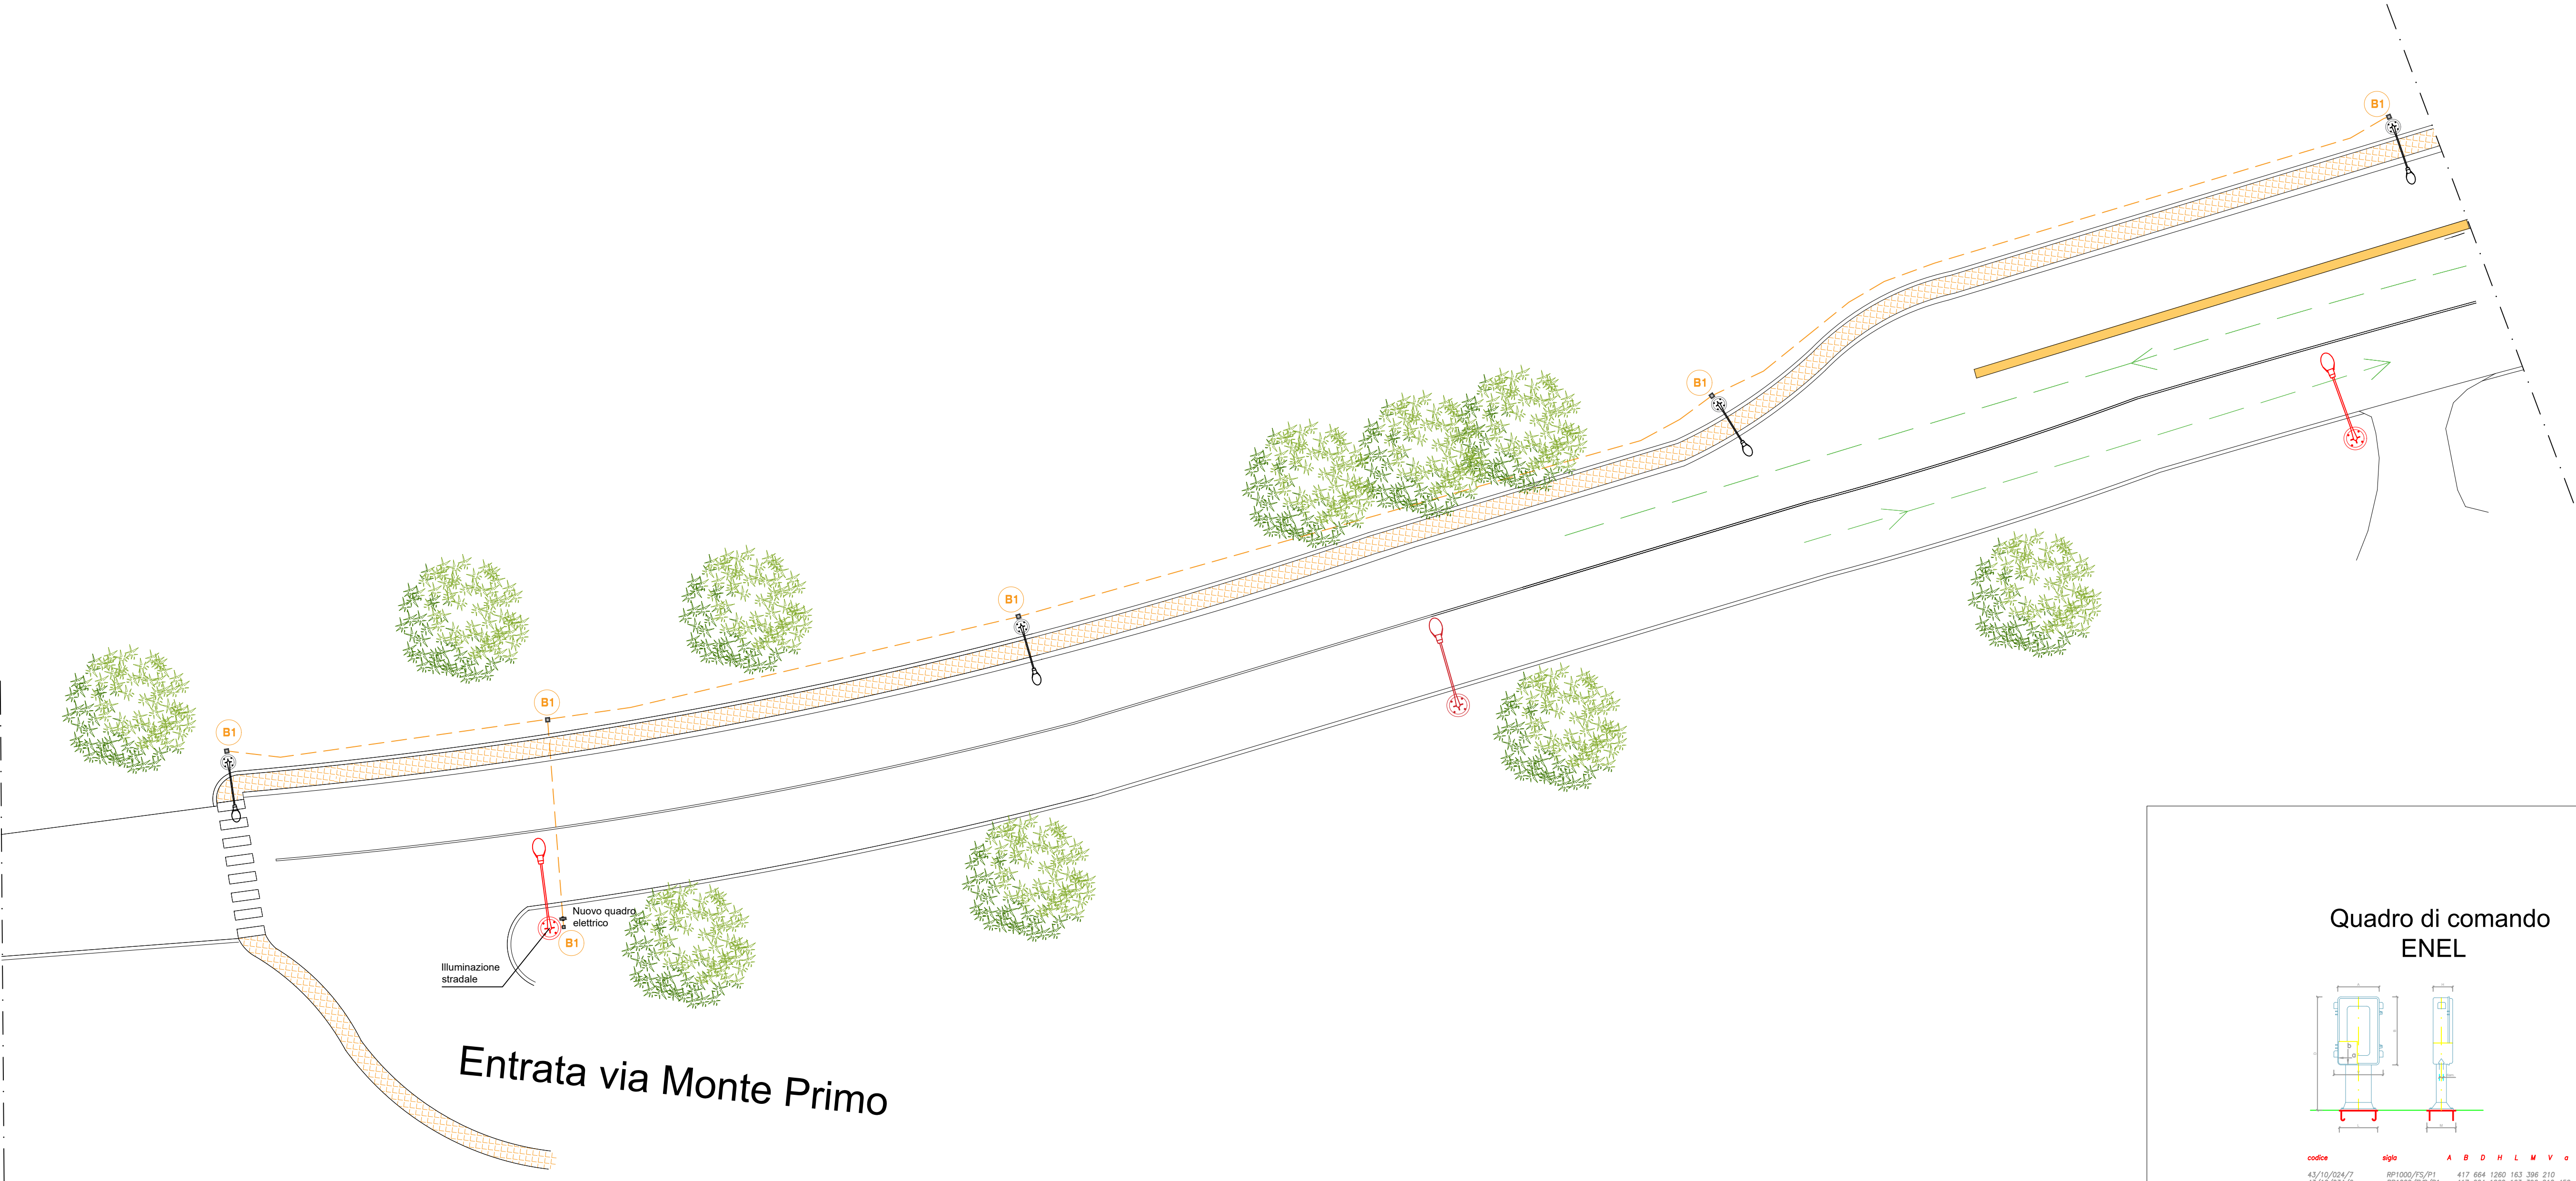

SCALA 1:200

Quadro di comando
ENEL

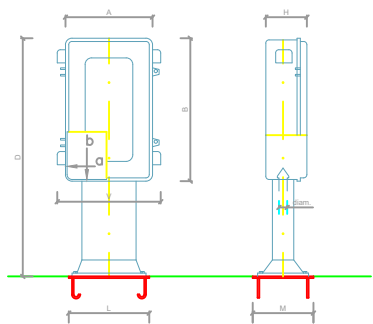

codice	sigla	A	B	D	H	L	M	V	a	b	h	dim.
43/10/024/7	RP1000/FS/P1	417	664	1260	163	398	210	389	636	137	54	
43/10/024/8	RP1000/FS/P1	417	664	1260	163	398	210	452	389	636	137	54
43/10/124/5	RP1000/FS/P1	417	664	1260	263	398	210	389	633	237	54	
43/10/124/6	RP1000/FS/P1	417	664	1260	263	398	210	478	389	633	237	54
43/16/024/1	RP1600/FS/P1	625	875	1466	253	571	280	594	844	214	71	
43/16/024/2	RP1600/FS/P1	625	875	1466	253	571	280	686	594	844	214	71
43/16/124/9	RP1600A/FS/P1	625	875	1466	374	571	280	590	840	324	71	

Part. contenitore ENEL
del quadro di comando

Scala 1:50