




COMUNE DI RIANO

PROGRAMMA INTEGRATO DI INTERVENTO
in località Stazione per l'attuazione della "Zona
destinata a Riqualficazione Urbana" approvata
con D.G.R. n.968 del 03/11/2022 e pubblicata
sul BURL n.93 del 10/12/2022

OGGETTO: REALIZZAZIONE DI UN MARCIAPIEDE DI COLLEGAMENTO TRA LA STAZIONE FERROVIARIA E LA STRADA DI MONTE PRIMO										IL RUP Ing. Claudia Manuguerra									
CIG:				CUP:															
N.		REVISIONE								DATA		IL PROGETTISTA							
01												Arch. Pietro Domenico Bertucci							
02																			
03																			
04																			
☒ PROGETTO DI FATTIBILITA' TECNICO ECONOMICA										☐ PROGETTO ESECUTIVO									
☐ STATO DEI LUOGHI					☒ PROGETTO														
☐ RILIEVO					☒ ARCHITETTURA					☐ STRUTTURE					☐ IMPIANTI				
ENTE: COMUNE DI RIANO Largo Giovanni Falcone e Paolo Borsellino, 1 00060 - Riano (RM) C.F. 02682200585 P.I. 0110131003 segreteria.comune.riano@pec.it										SOCIETA' PROPONENTE: GREEN POINT S.R.L. Via Quartarella, 22 00060 - Riano (RM) C.F./P.I. 16351431008 centrogreenpoint@gmail.com									
ELABORATO GRAFICO										TAVOLA N. 24		DESCRIZIONE DELLA TAVOLA PLANIMETRIA AREE DI ESPROPRIO						SCALA 1:200	
P.P.		E.D.						00		01		DATA 25/06/2026							

PROPRIETA' RISERVATA A TERMINI DI LEGGE - RIPRODUZIONE VIETATA ANCHE PARZIALE

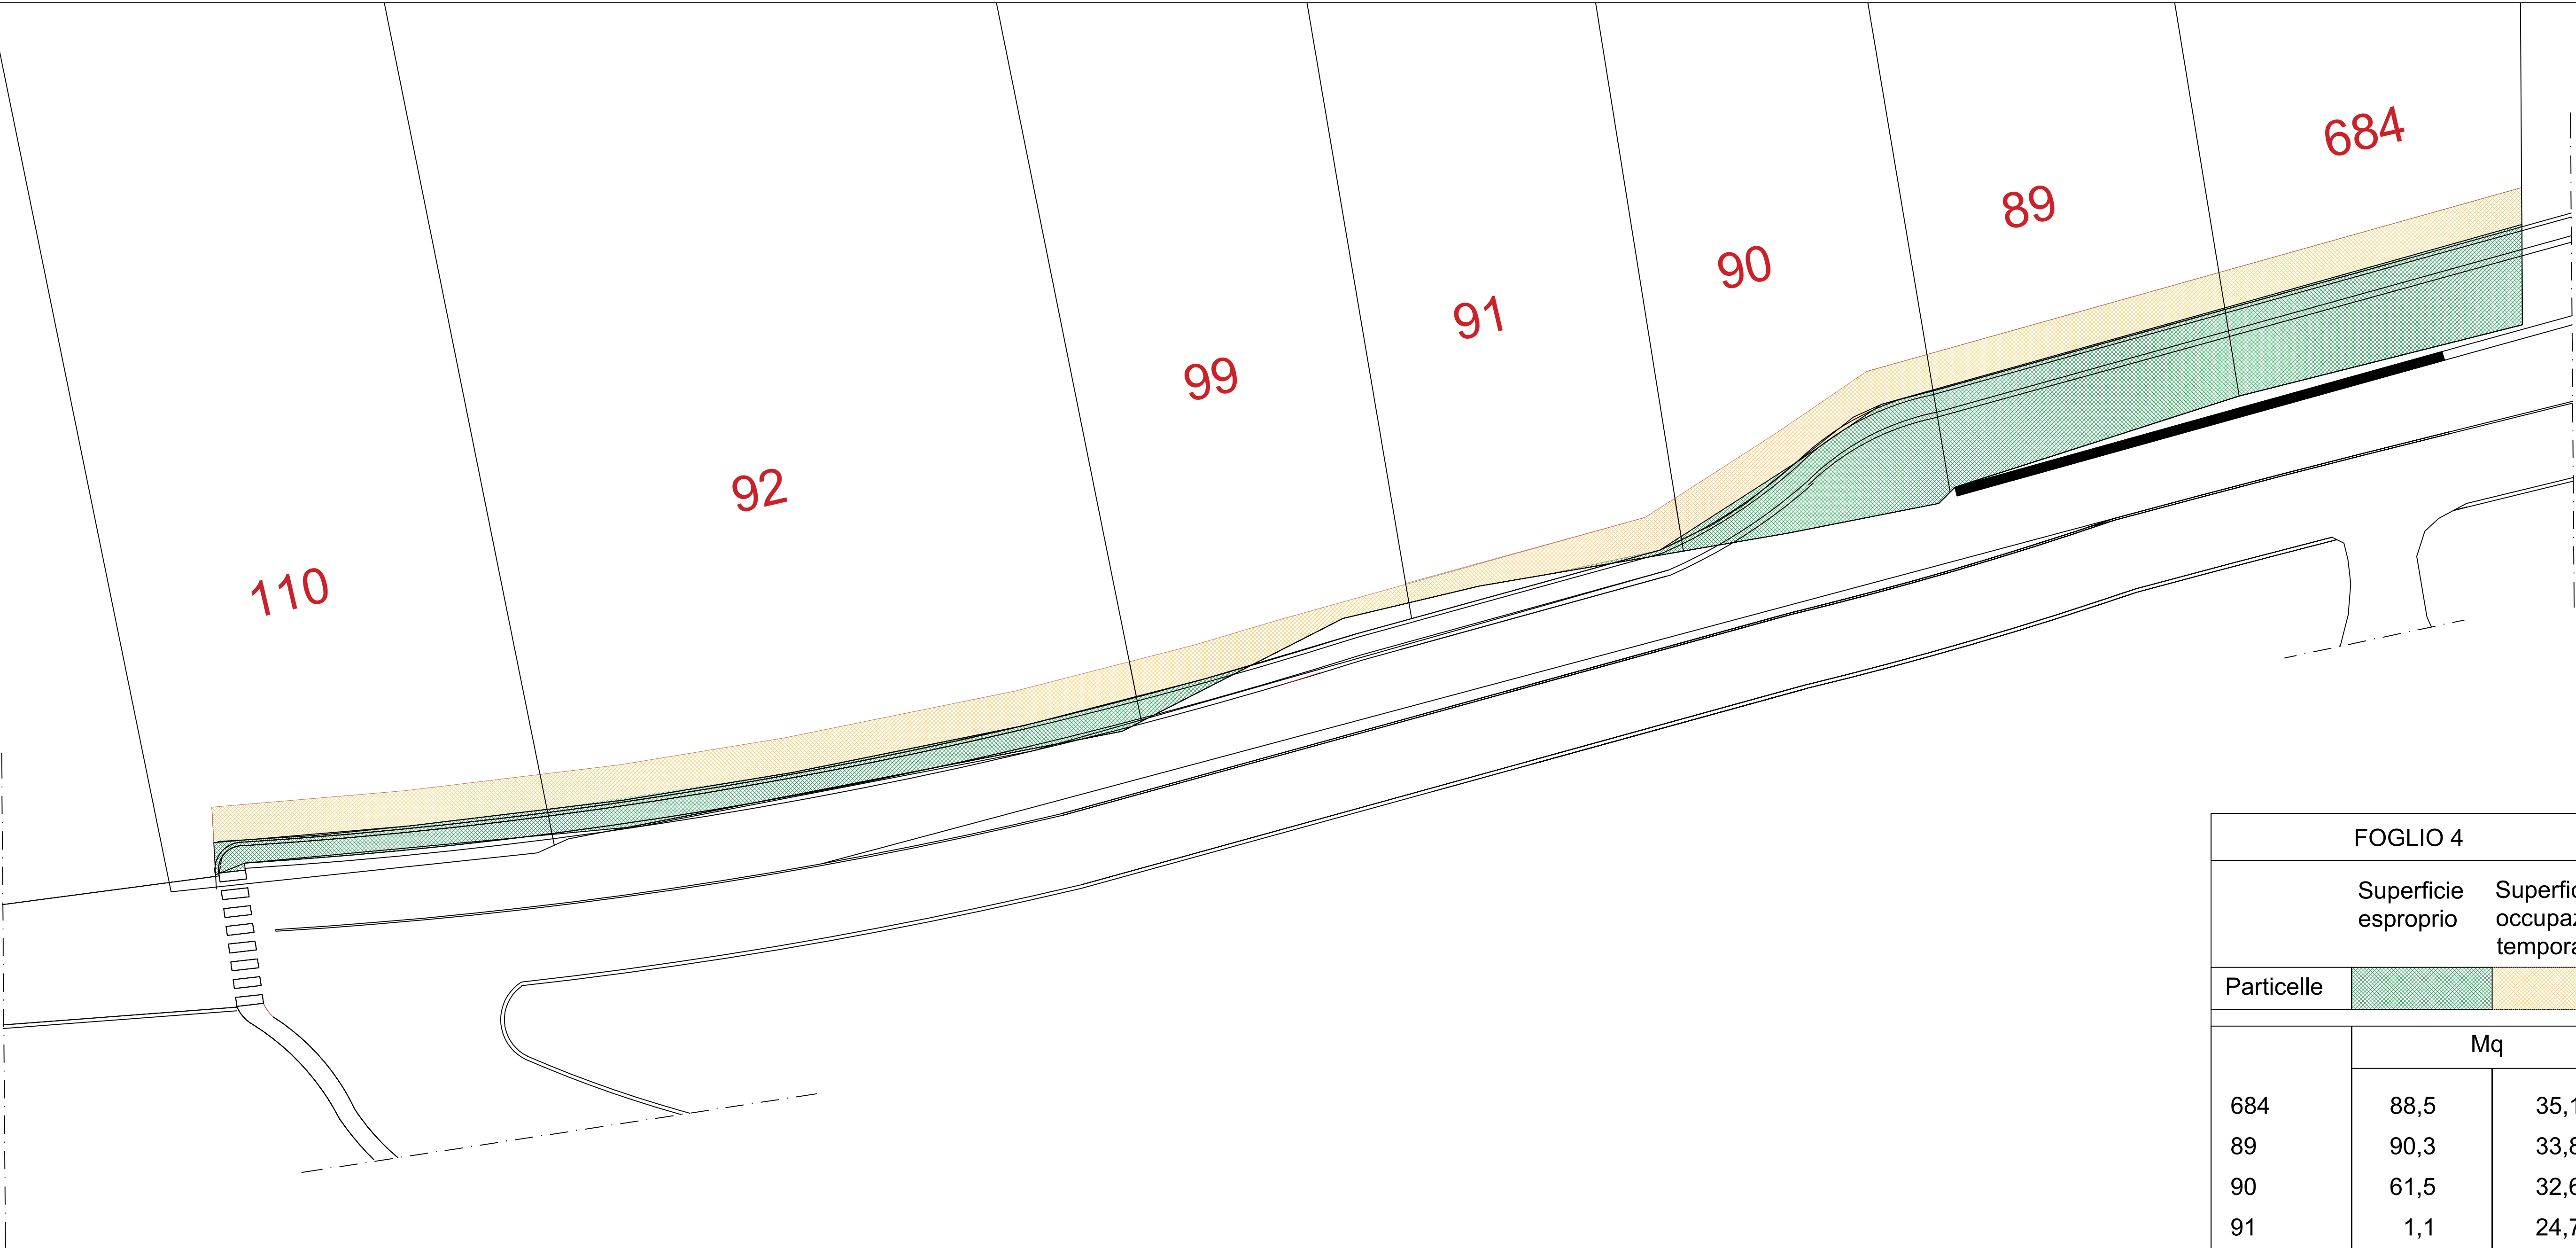

FOGLIO 4		
	Superficie esproprio	Superficie occupazione temporanea
Particelle		
	Mq	
684	88,5	35,1
89	90,3	33,8
90	61,5	32,6
91	1,1	24,7
99	4,6	25,0
92	47,8	66,5
110	28,3	37,6