




COMUNE DI RIANO


PROGRAMMA INTEGRATO DI INTERVENTO  
in località Stazione per l'attuazione della "Zona  
destinata a Riqualificazione Urbana" approvata  
con D.G.R. n.968 del 03/11/2022 e pubblicata  
sul BURL n.93 del 10/12/2022

|   |                                                  |   |                                   |
|---|--------------------------------------------------|---|-----------------------------------|
| OGGETTO<br>REALIZZAZIONE DI UN SOVRAPPASSO DI COLLEGAMENTO SULLA VIA FLAMINIA                                                                                               |                                                  | L.RUP<br>Ing. Claudia Manu guerra   |                                   |
| CIG:   | CUP:                                             |   |                                   |
| N.   | REVISIONE                                        | DATA   |                                   |
| 01   |                                                  |   |                                   |
| 02   |                                                  |   |                                   |
| 03   |                                                  |   |                                   |
| 04   |                                                  |   |                                   |
| <input checked="" type="checkbox"/> PROGETTO DI FATTIBILITA' TECNICO ECONOMICA                                                                                              |                                                  | <input type="checkbox"/> PROGETTO ESECUTIVO   |                                   |
| <input type="checkbox"/> STATO DEI LUOGHI   |                                                  | <input checked="" type="checkbox"/> PROGETTO   |                                   |
| <input type="checkbox"/> RILIEVO   | <input checked="" type="checkbox"/> ARCHITETTURA | <input type="checkbox"/> STRUTTURE   | <input type="checkbox"/> IMPIANTI |
| ENTE:<br><b>COMUNE DI RIANO</b><br>Largo Giovanni Falcone e Paolo Borsellino, 1<br>00060 - Riano (RM)<br>C.F. 02682200585 P.I. 0110131003<br>segreteria.comune.riano@pec.it |                                                  | SOCIETA' PROPONENTE:<br><b>GREEN POINT S.R.L.</b><br>Via Quartarella, 22<br>00060 - Riano (RM)<br>C.F./P.I. 16351431008<br>centrogreenpoint@gmail.com |                                   |
| ELABORATO<br>GRAFICO   |                                                  | DESCRIZIONE DELLA TAVOLA<br><b>PROGETTO<br/>PLANIMETRIA DI<br/>CANTIERE</b>                                                                           |                                   |
| 14   |                                                  | SCALA<br>1:200   |                                   |
| P.P.   | E.D.                                             | 00   | 01                                |
| DATA<br>25/06/2026   |                                                  |   |                                   |

PROPRIETA' RISERVATA A TERMINI DI LEGGE - RIPRODUZIONE VIETATA ANCHE PARZIALE

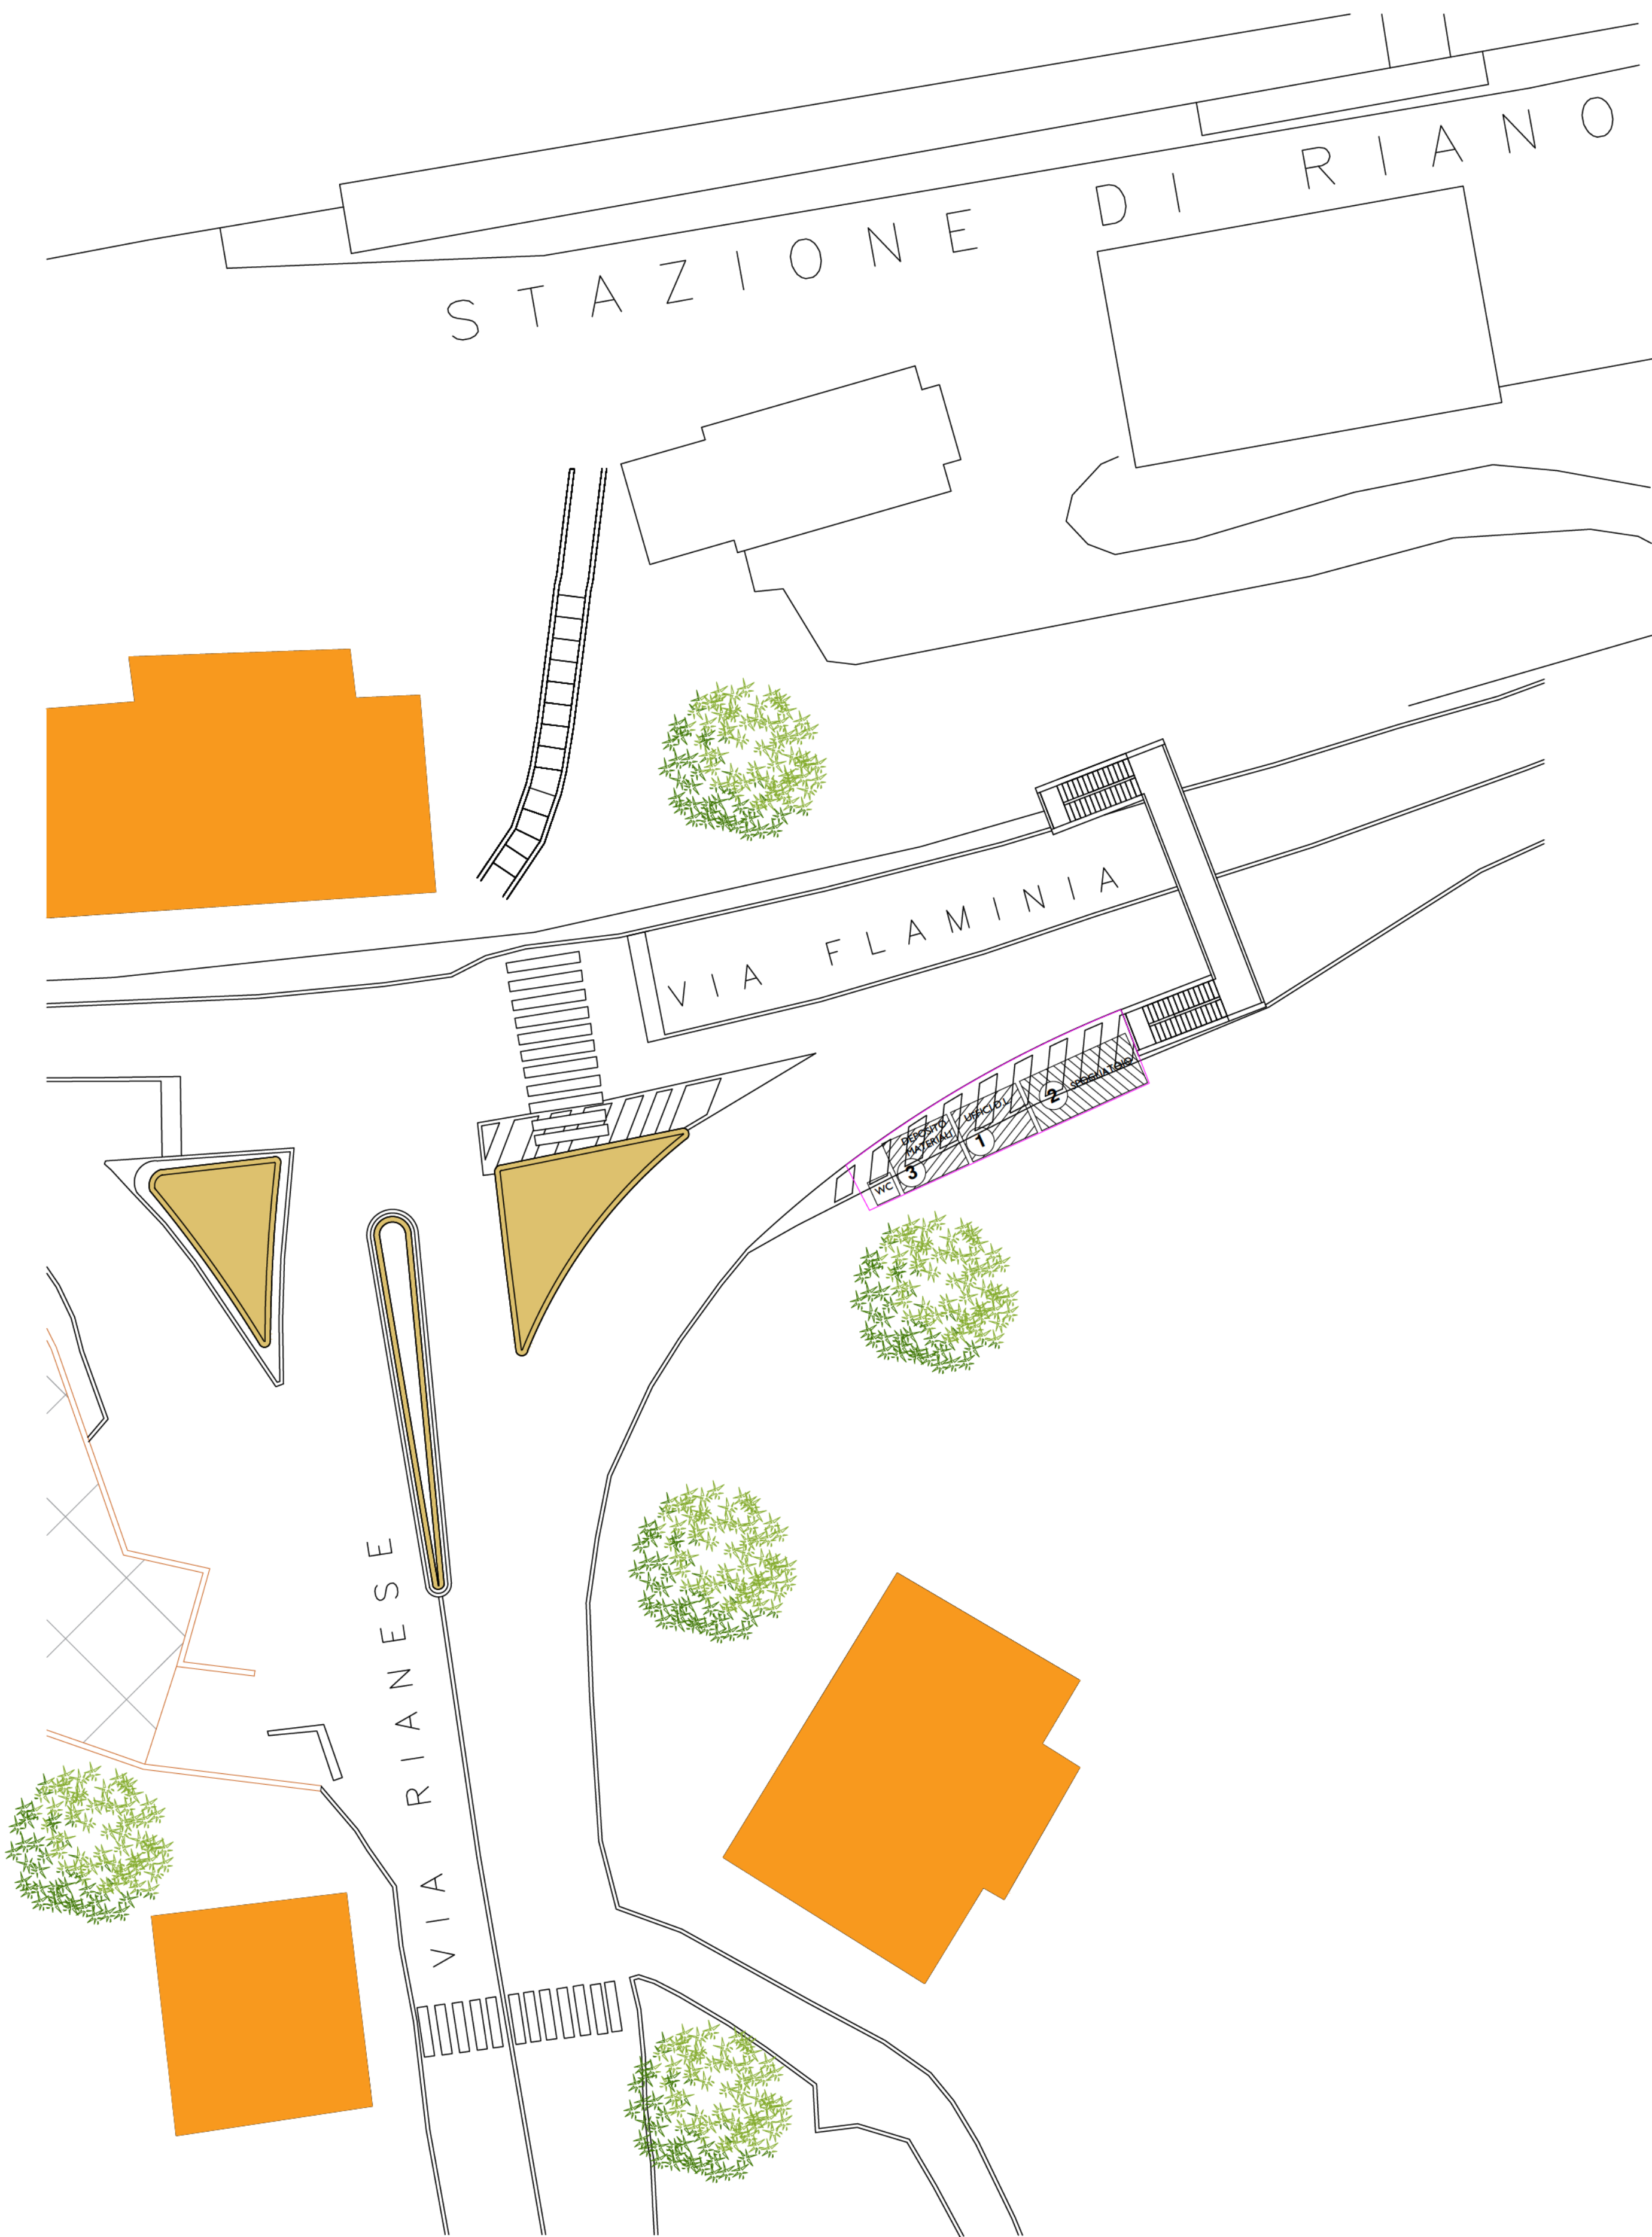

SCALA 1:200

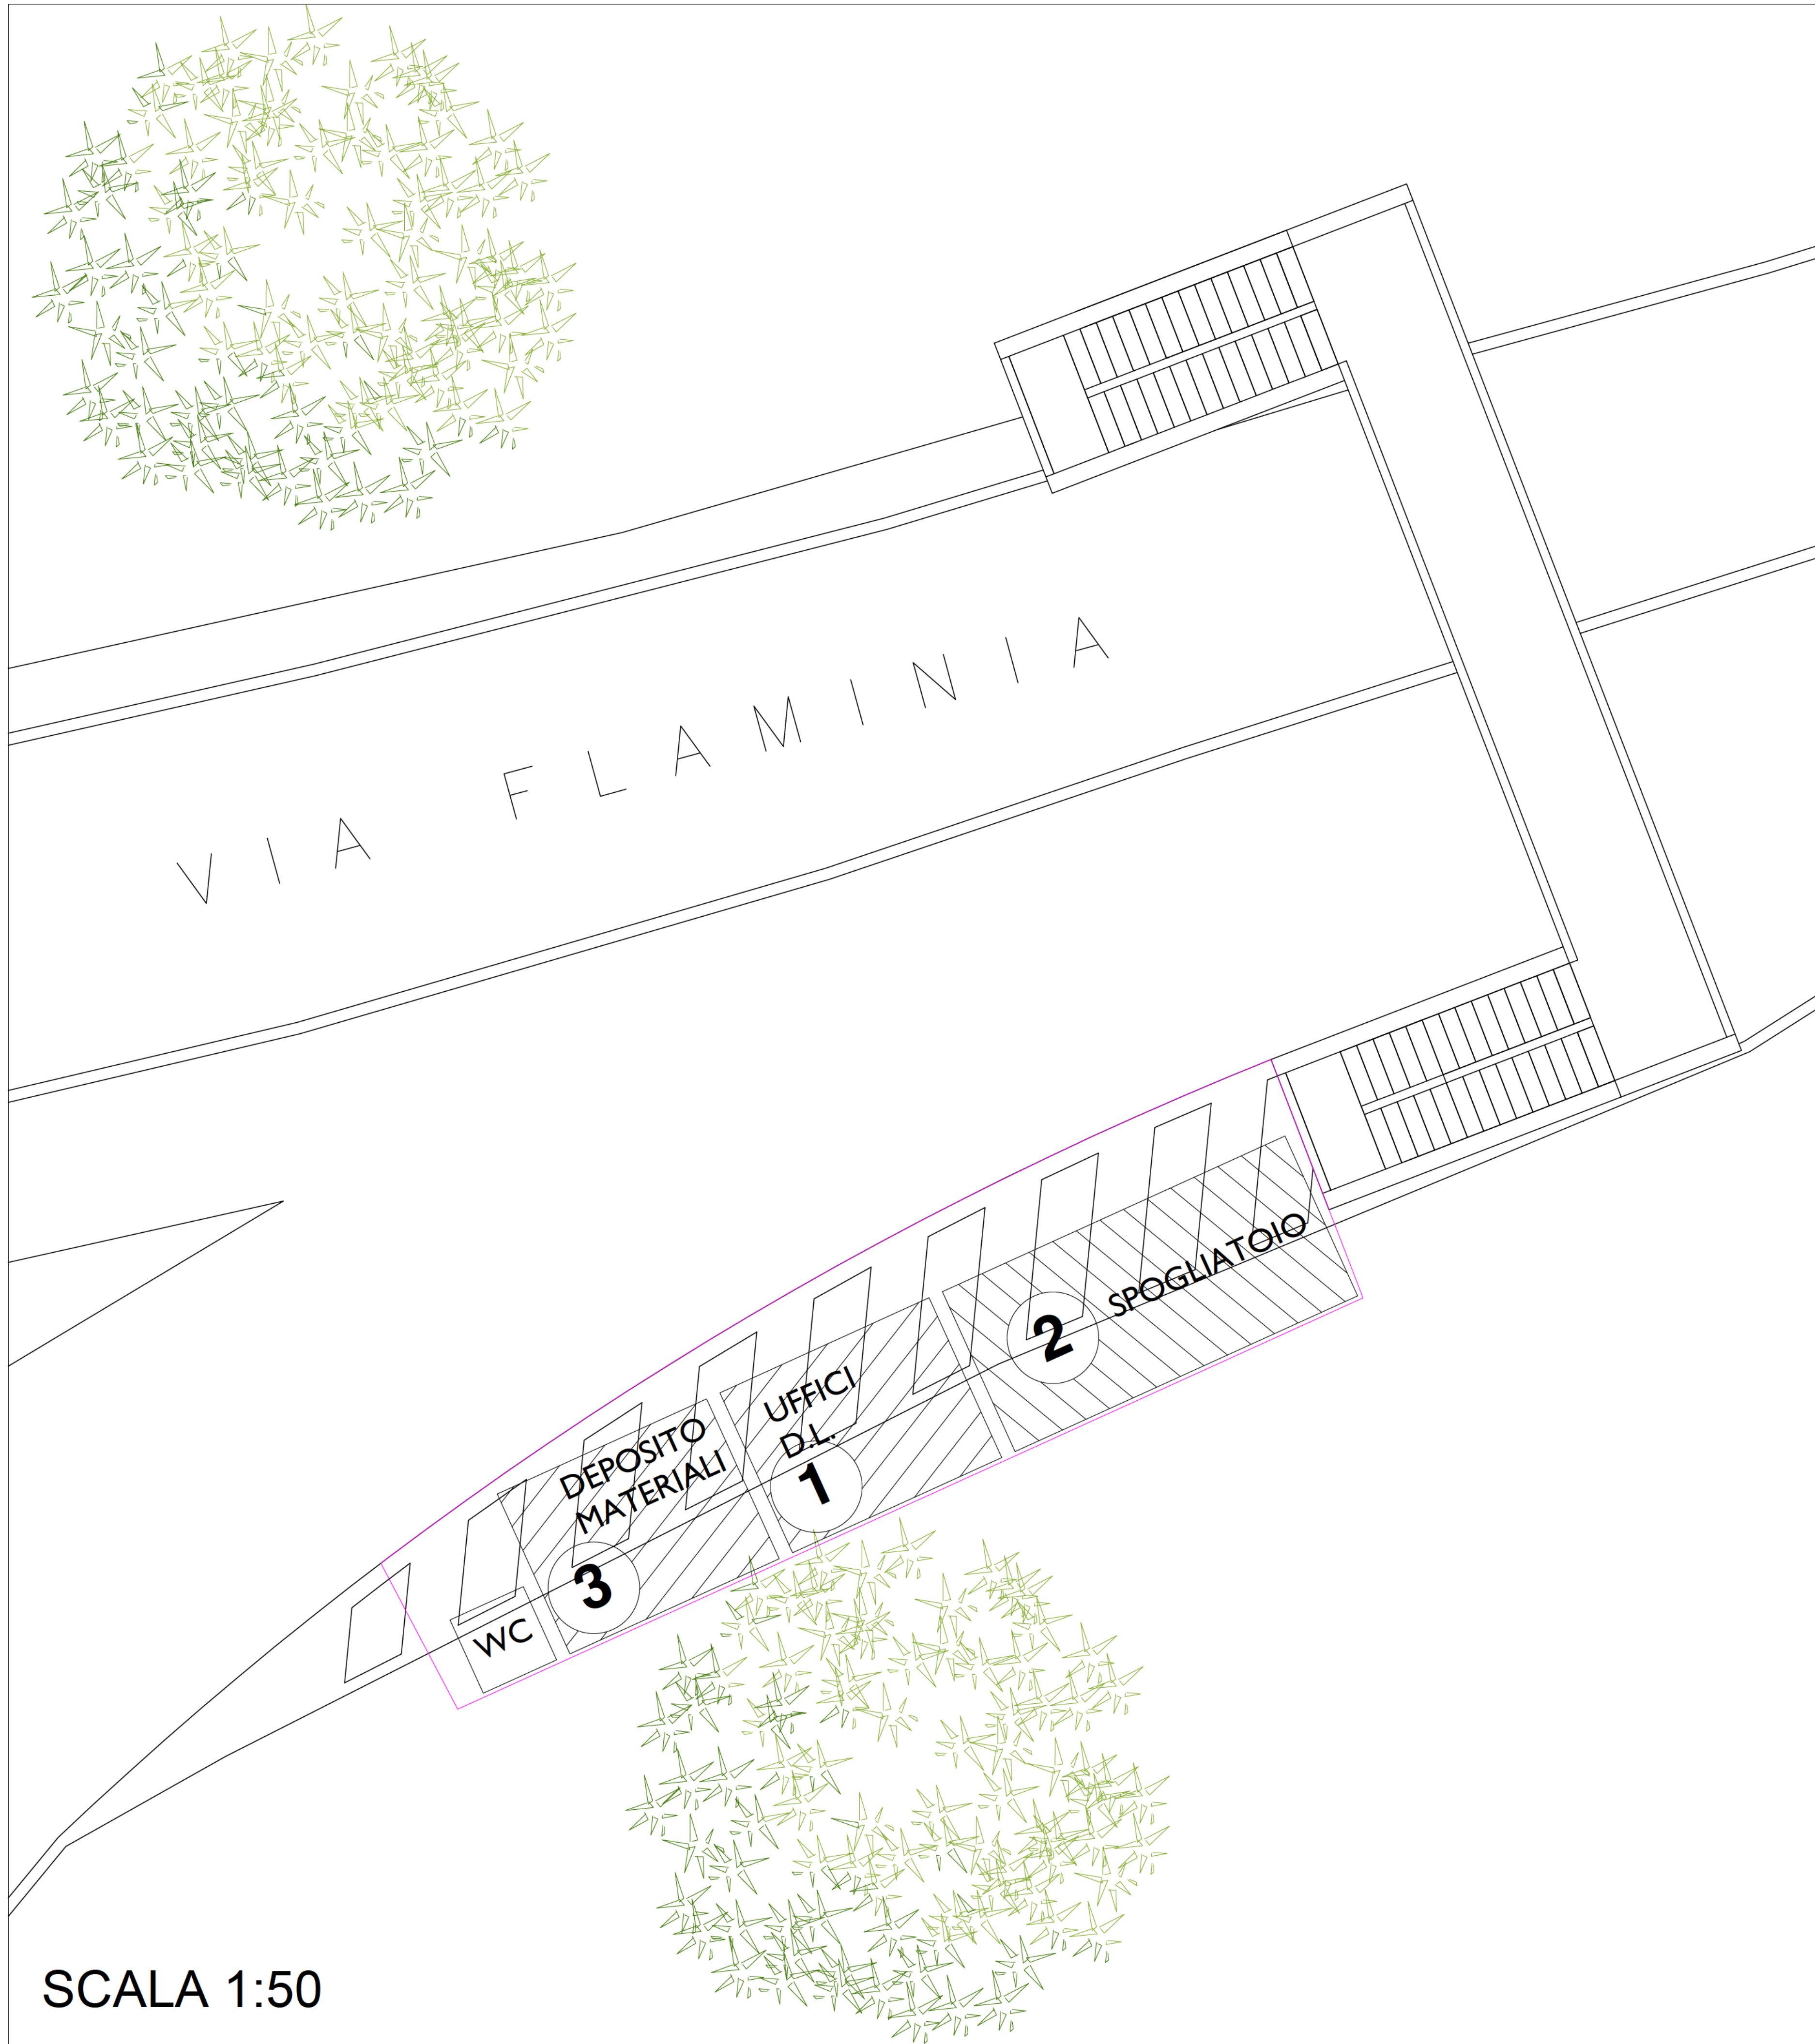

SCALA 1:50