COMUNE DI RIANO

PROGRAMMA INTEGRATO DI INTERVENTO
in località Stazione per l'attuazione della "Zona destinata a Riqualificazione Urbana" approvata con D.G.R. n.988 del 03/11/2022 e pubblicata sul BURL n.93 del 10/12/2022

OGGETTO:
REALIZZAZIONE DI UN SOVRAPPASSO DI COLLEGAMENTO SULLA VIA FLAMINIA

C.I.P.: Ing. Claudia Maruggueria

DD | CUP

N.	REVISIONE	DATA
1		
2		
3		
4		
5		

IL PROGETTISTA: Arch. Pietro Domenico Bertucci (firma digitale)

PROGETTO DI FATTIBILITA' TECNICO ECONOMICA | PROGETTO ESECUTIVO

STATO DEI LUOGHI: NUOVO [X] | MODIFICA [ ]
PROGETTO: ARCHITETTURA [ ] | STRUTTURE [ ] | IMPIANTI [ ]

COMMITTENTE:
COMUNE DI RIANO
Largo Giovanni Falcone e Paolo Borsellino, 1
00060 – Riano (RM)
C.F. 02662250585 P. I.V.I.01031000
segreteria.comune.riano@pec.it

PROGETTISTA:
GREEN POINT S.R.L.
Via Quattrostrada, 22
00060 – Riano (RM)
C.F./ P.I. 16004730582
ventipuntoverde@gmail.com

ELABORATO: GRAFICI | TAVOLA: 23

DENOMINAZIONE TAVOLA: PROGETTO
PIANTA-PROSPETTI

SCALA: 1:50

P.P.	E.S.			SB	SV	05/06/2024

PROPRIETÀ RISERVATA A TERNA DI LEGGE - RIPRODUZIONE VIETATA ANCHE PARZIALE

0 0.5 1 2 3 4 5

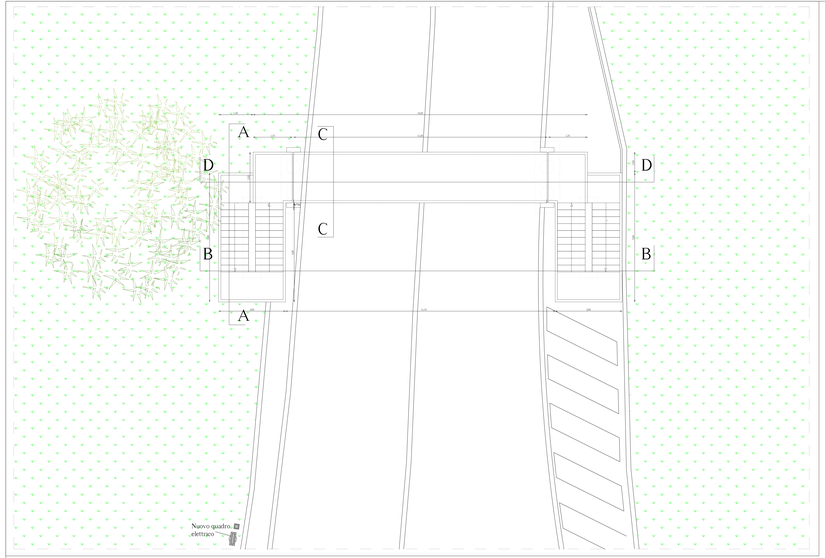

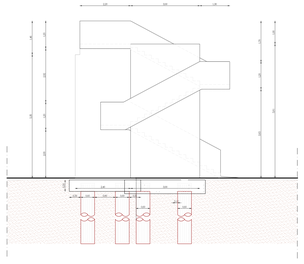

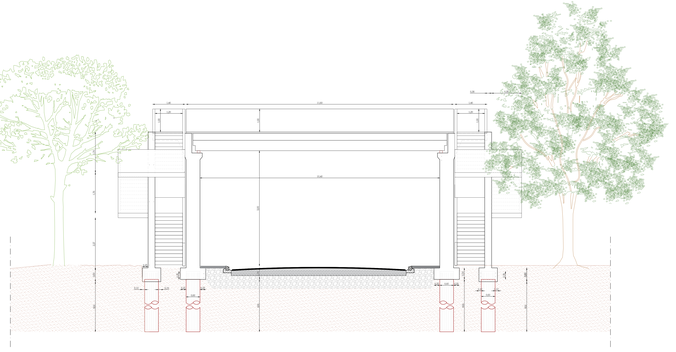

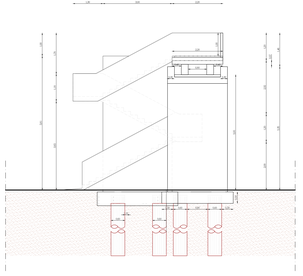

Sezione CC