






COMUNE DI RIANO
PROGRAMMA INTEGRATO DI INTERVENTO
in località Stazione per l'attuazione della "Zona
destinata a Riqualificazione Urbana" approvata
con D.G.R. n.968 del 03/11/2022 e pubblicata
sul BURL n.93 del 10/12/2022


OGGETTO REALIZZAZIONE DI UN SOVRAPPASSO DI COLLEGAMENTO SULLA VIA FLAMINIA		L.R.P. Ing. Claudia Manuqueria	
CIG:	CUP:		
N. REGIONE		P. PROGETTA	
01		Arch. Pietro Domenico Bartucci	
02			
03			
04			
☒ PROGETTO DI FATTIBILITA' TECNICO ECONOMICA		☐ PROGETTO ESECUTIVO	
☐ STATO DEI LUOGHI		☒ PROGETTO	
☐ RILIEVO	☒ ARCHITETTURA	☐ STRUTTURE	☐ SISTEMI
NOTE: COMUNE DI RIANO Largo Giovanni Falcone e Paolo Bonellino, 1 00060 - Riano (RM) C.F. 0062205065 P.I. 0110131003 segreteria.comune.riano@pec.it			
GREEN POINT S.R.L. Via Quarenella, 27 00060 - Riano (RM) C.F. P.I. 10351431000 centrogreenpoint@gmail.com			
AUTORE:		PROGETTO SEZIONI	
24		1:50	
P.P.		E.D.	
00		01	
25/06/2026			

PROPRIETA' RISERVATA A TITOLARI DI LEGGE - RIPRODUZIONE VIETATA ANCHE PARZIALE



0 0.5 1 2 3 4 5

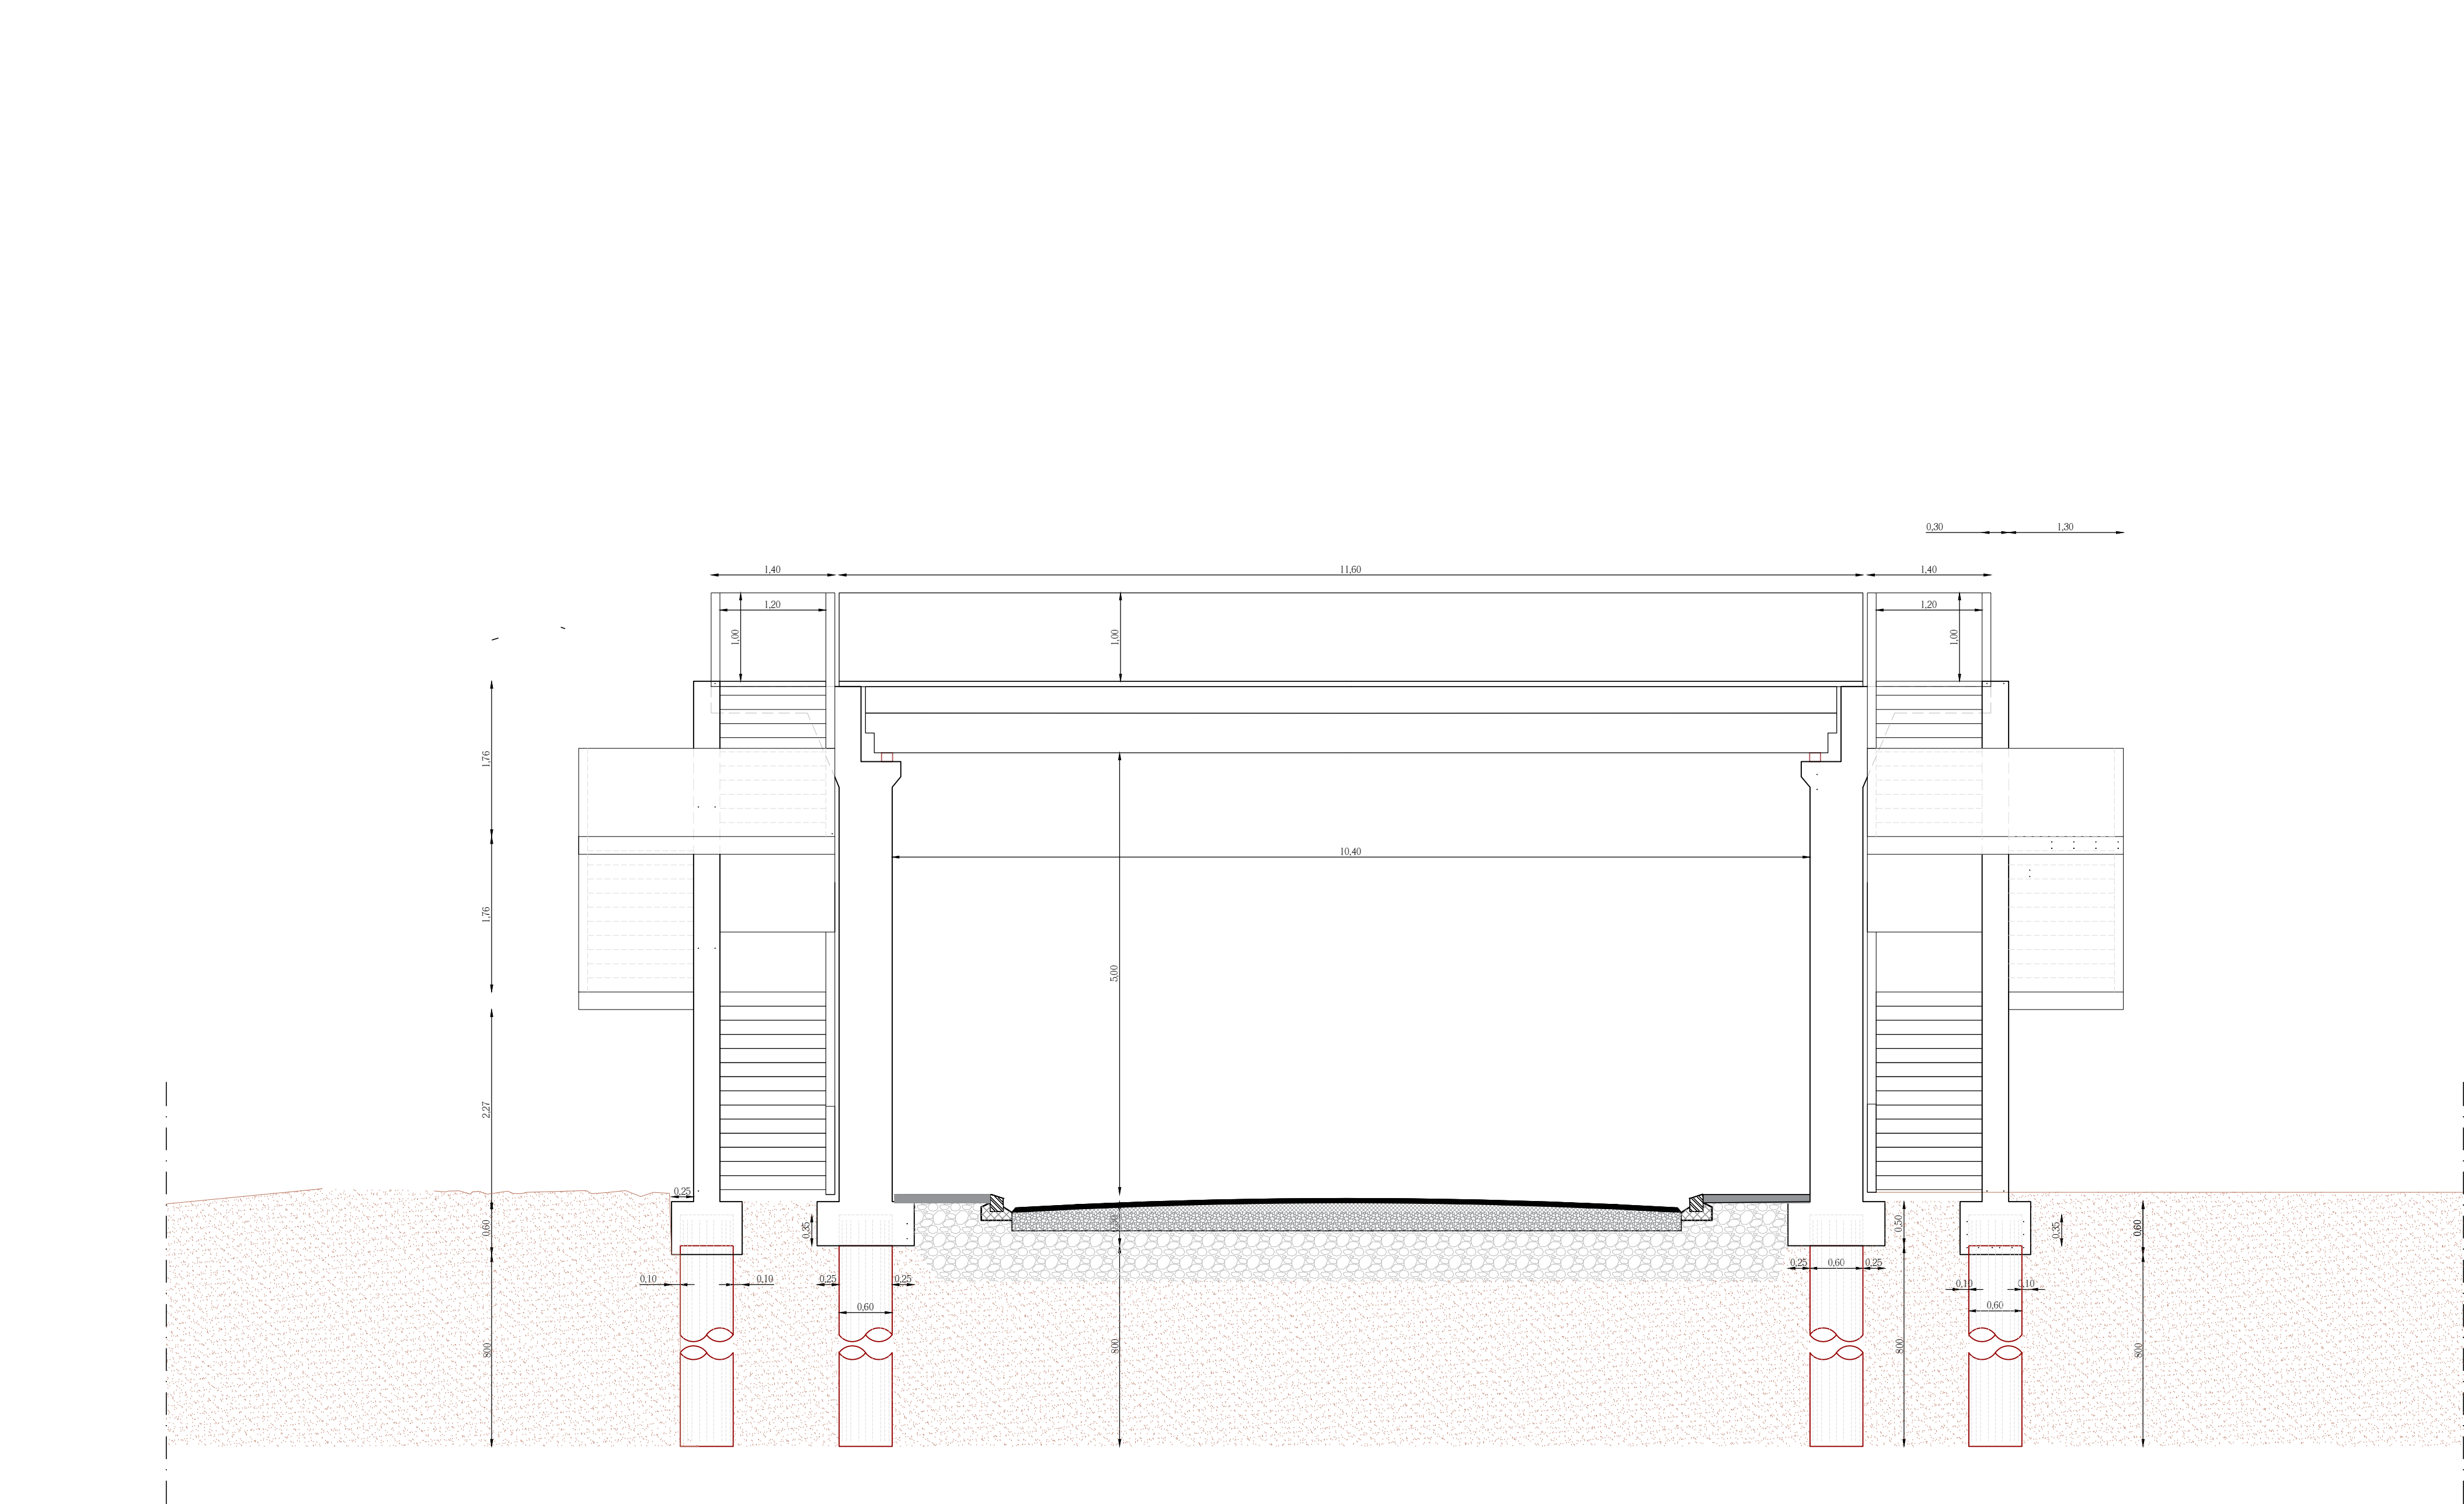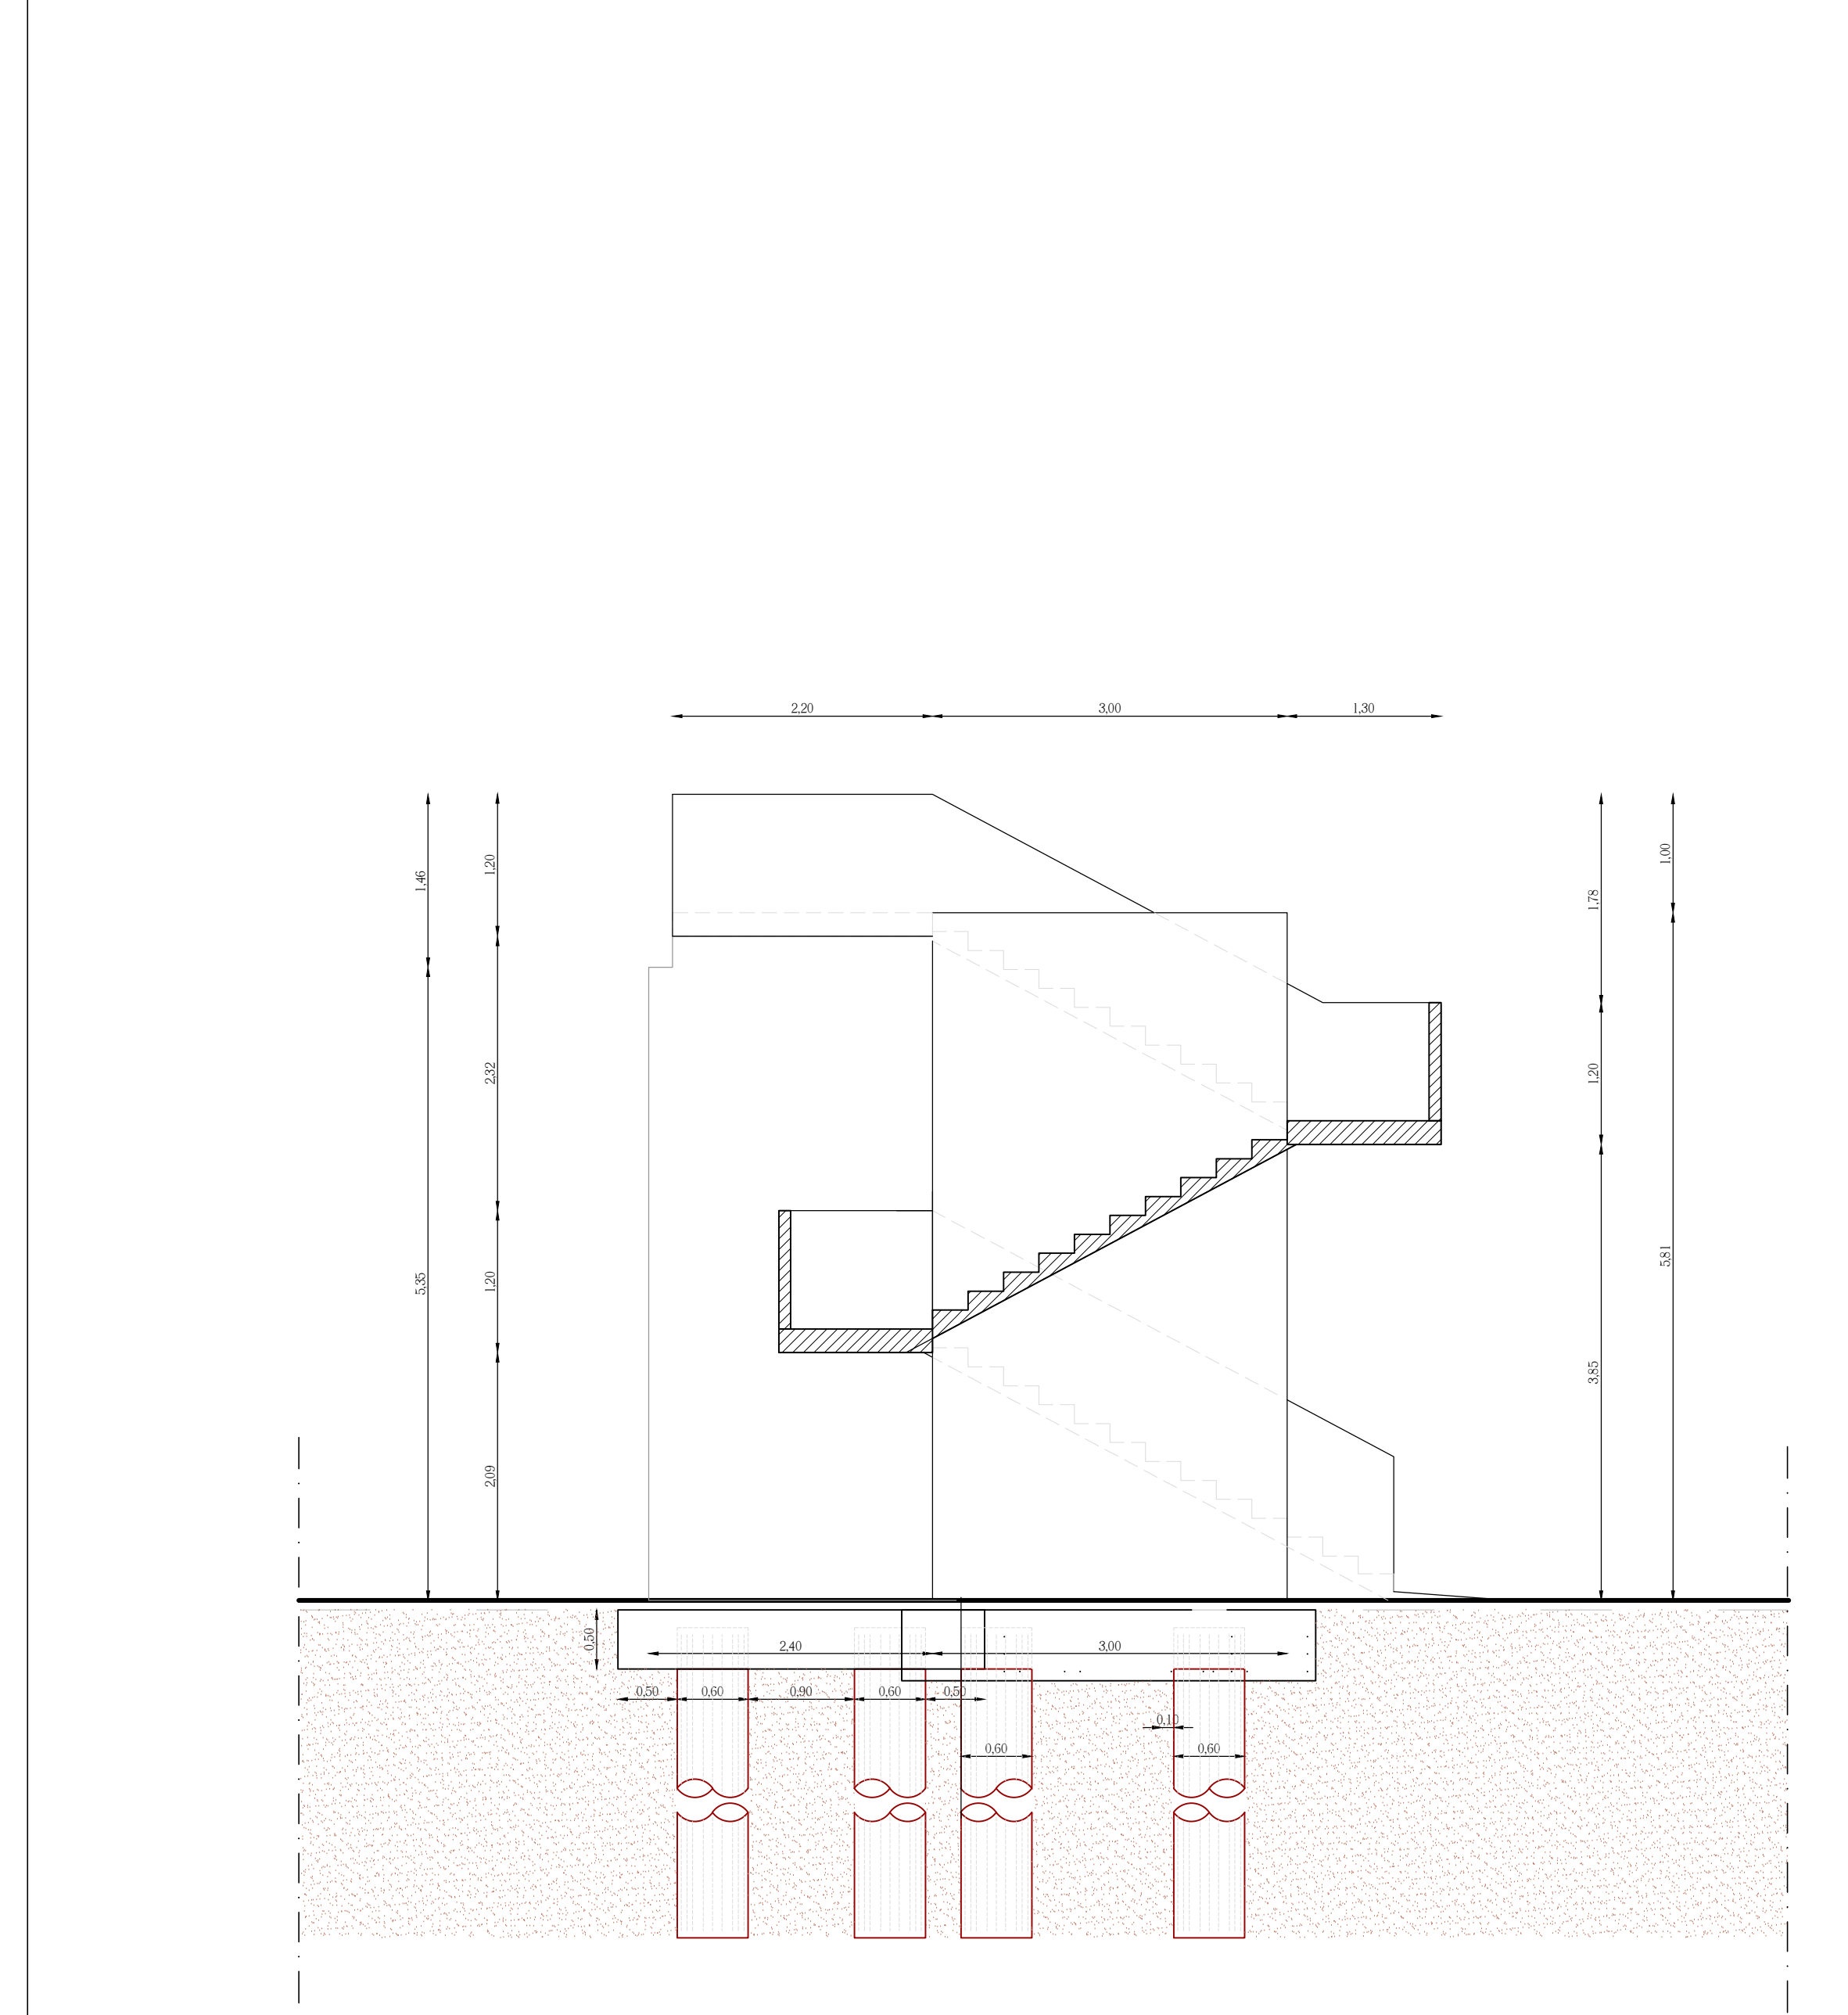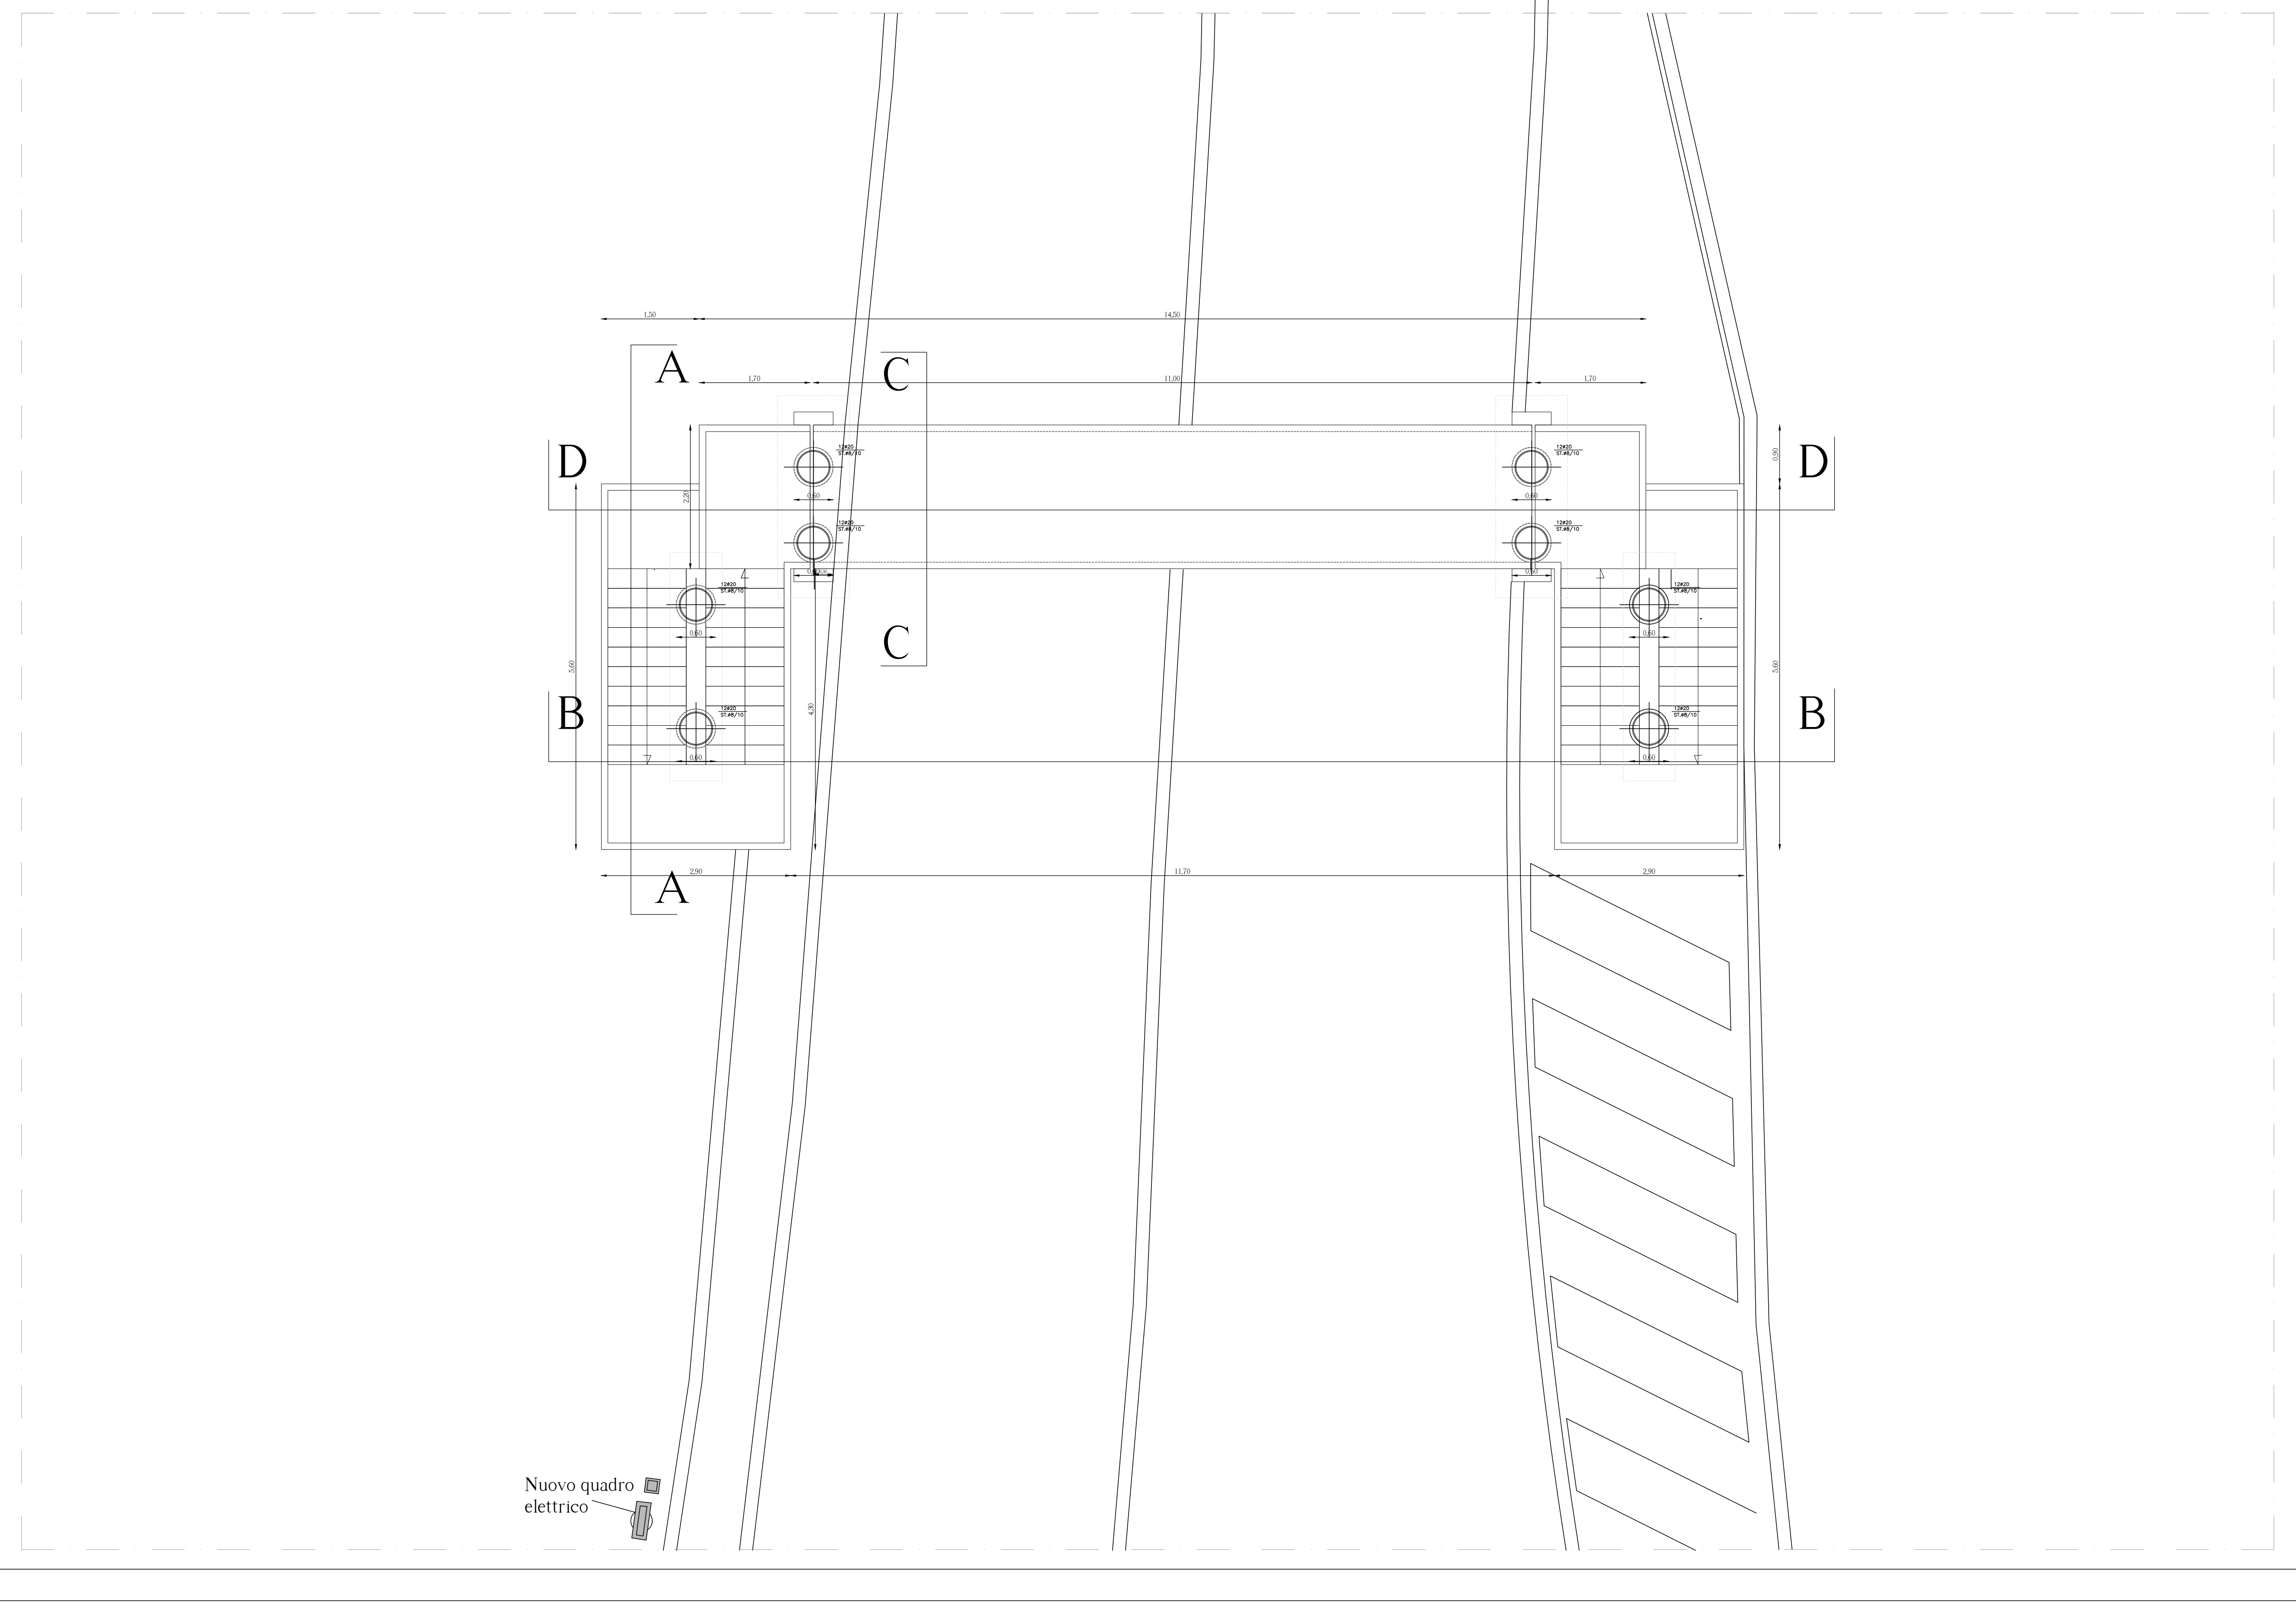

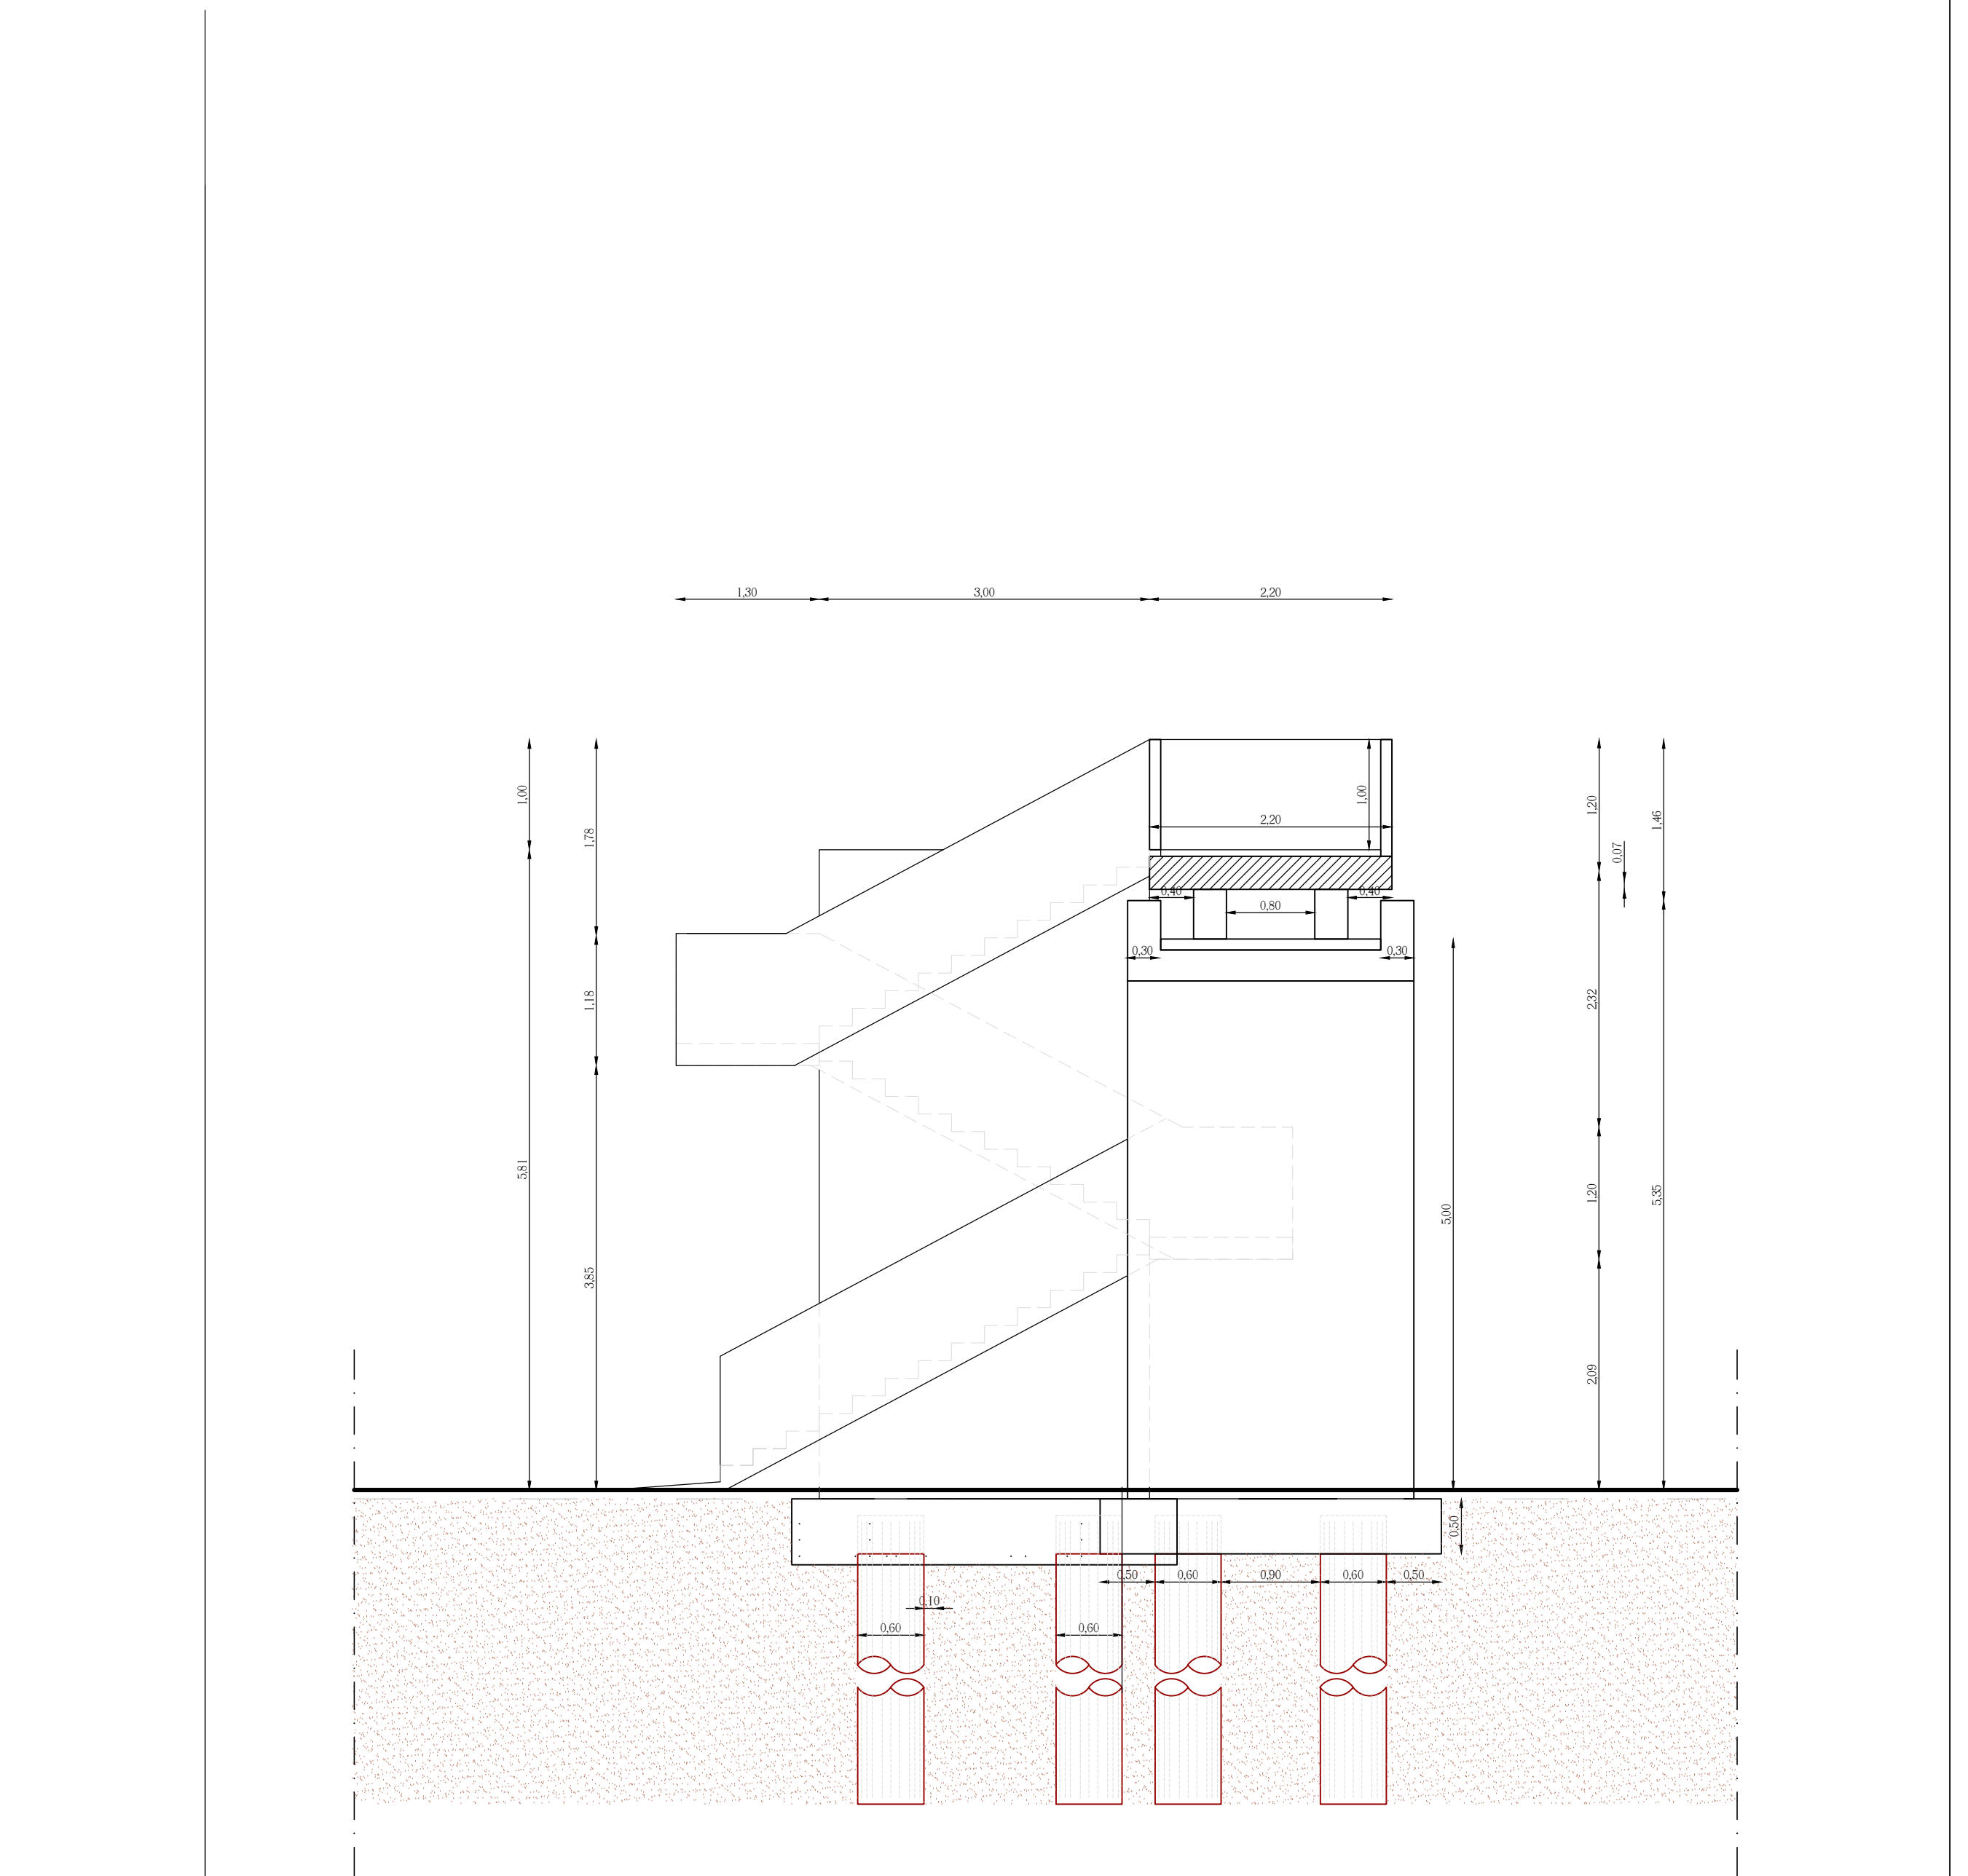

Sezione CC