


OGGETTO DELLA PRESENTE VALUTAZIONE PROGETTO

NUOVO EDIFICIO IN PROGETTO

EDIFICIO ESISTENTE CTH3
NON OGGETTO DELLA PRESENTE VALUTAZIONE PROGETTO

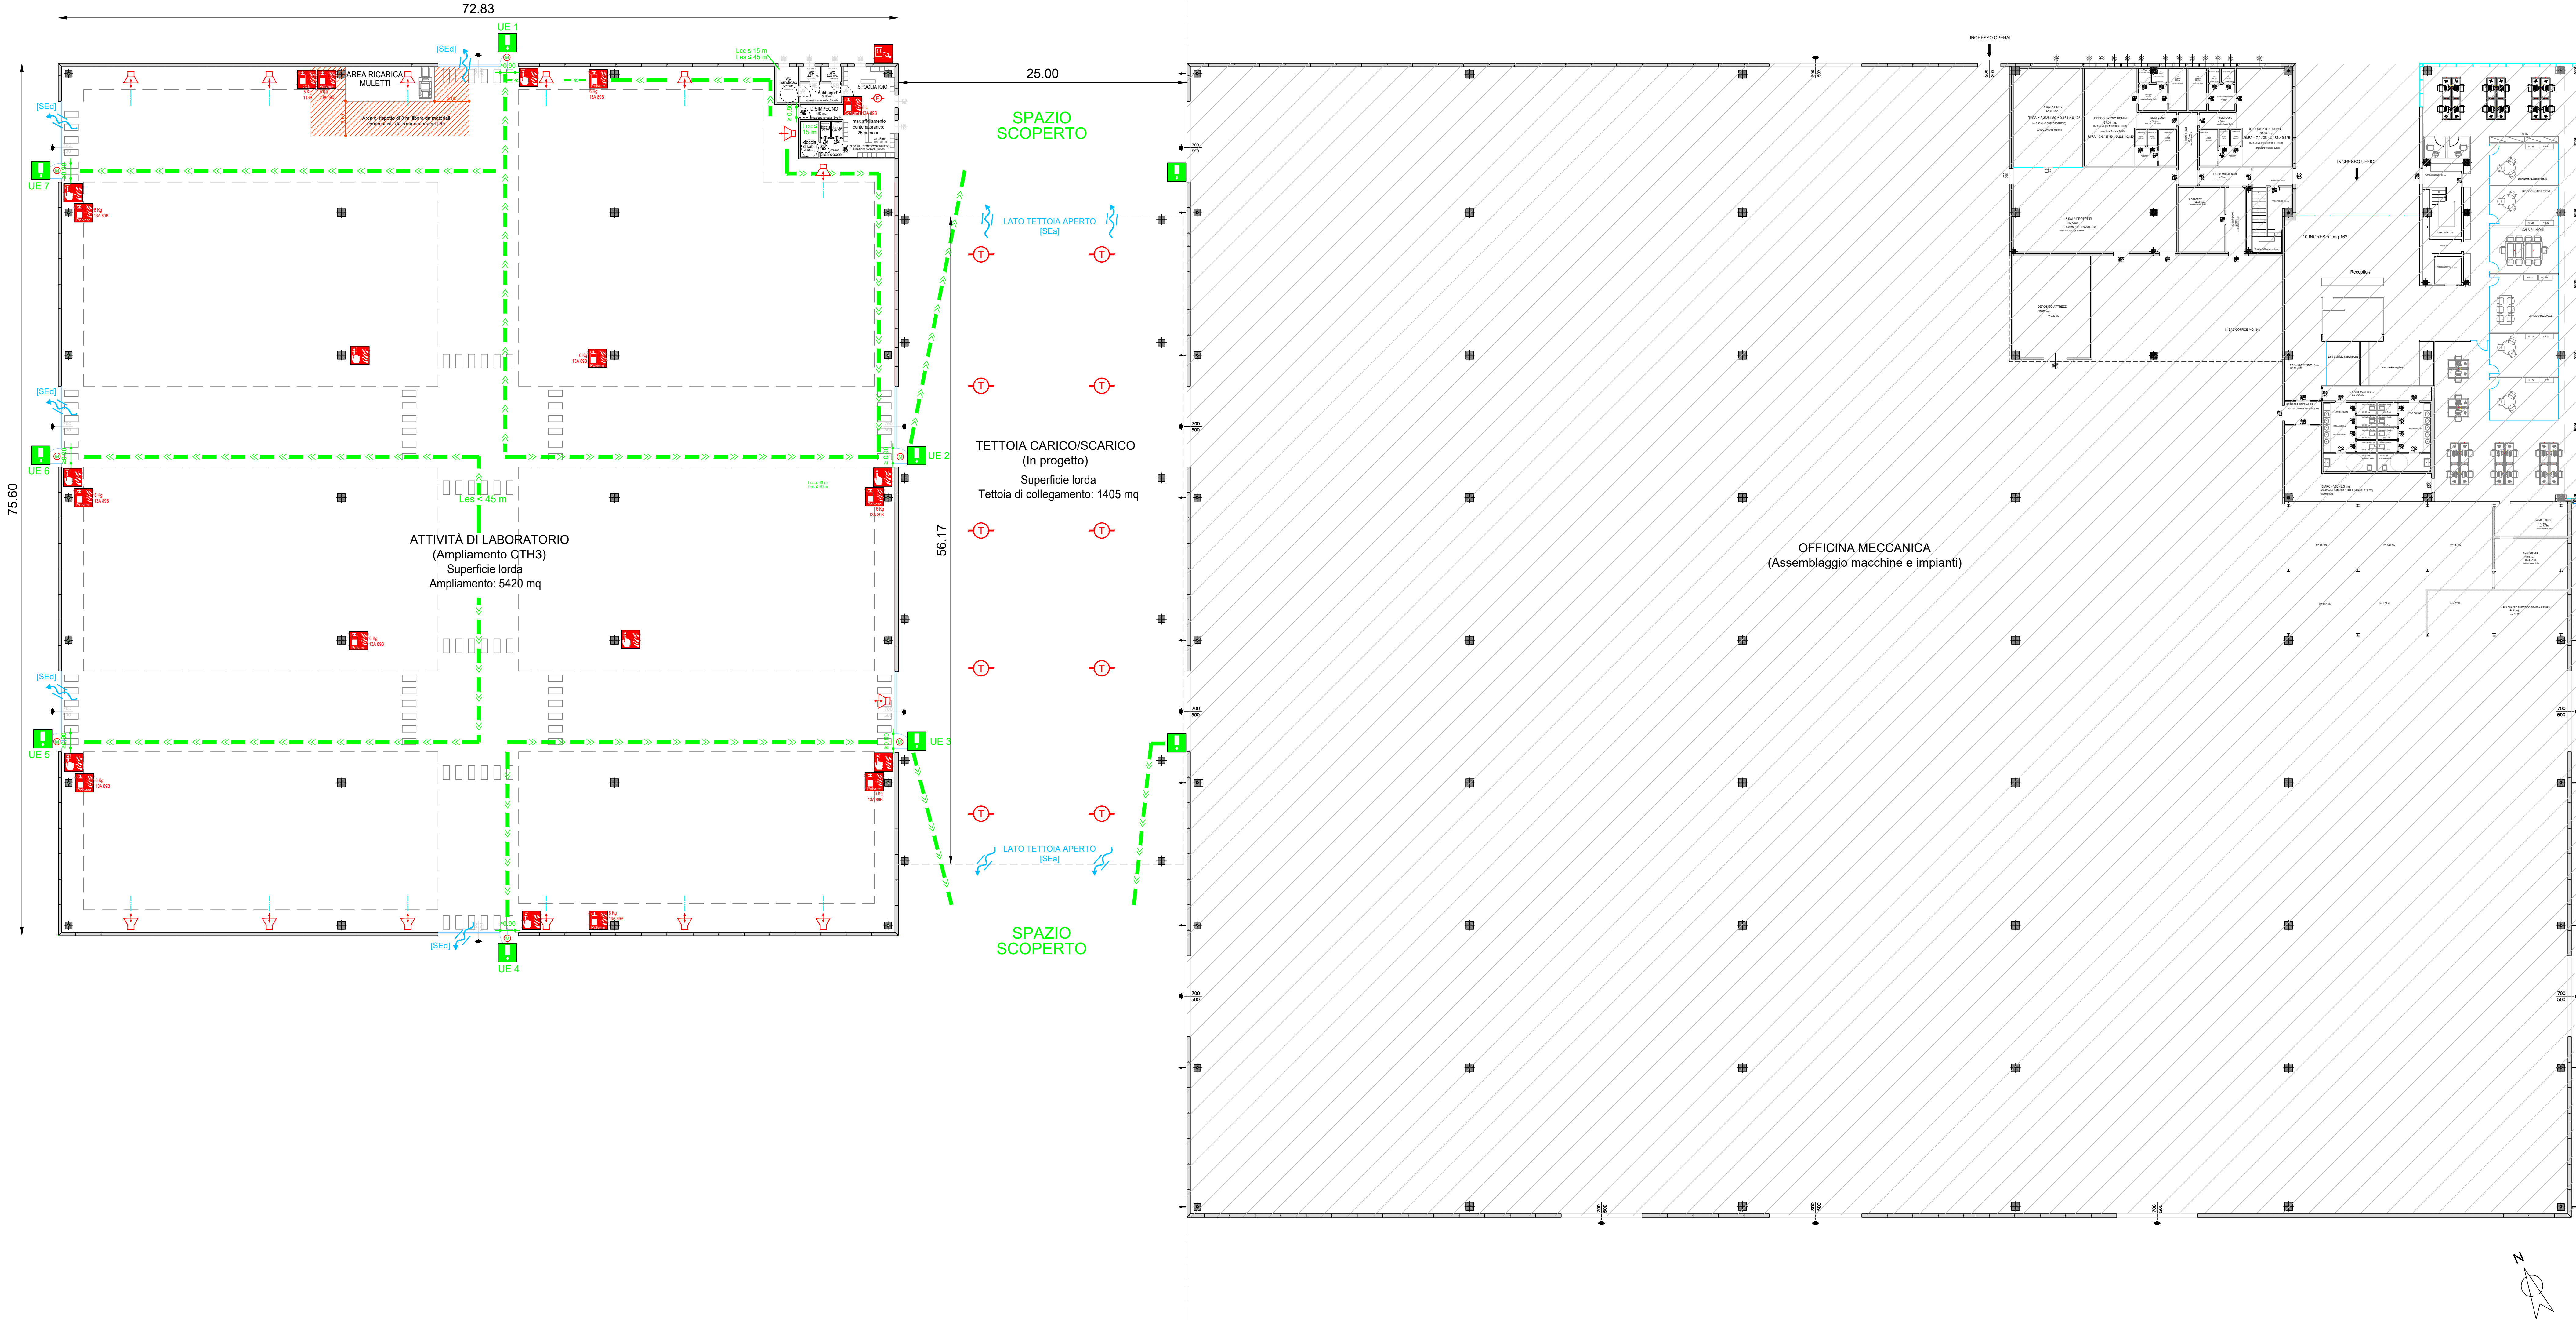


Firmato digitalmente da:
CUSCITO NICOLA
Geometra
Firmato il 24/10/2025 12:15
In data 24/10/2025 12:15
Valido dal 15/09/2022 al 15/09/2027
ArubaPEC S.p.A. NG CA 3

LEGENDA			
	USCITA DI EMERGENZA		ESTINTORE PORTATILE
	VIA DI ESODO / USCITA DI EMERGENZA		SENSORE PUNTUALE DI FUMO
	PERCORSO DI ESODO		SENSORE TERMICO PUNTUALE
	PORTA MUNITA DI MANIGLIONE ANTIPANICO UNI EN 1125		SENSORE LINEARE DI FUMO
			PULSANTE ATTIVAZIONE ALLARME INCENDIO
			INTERRUTTORE ELETTRICO GENERALE
			SUPERFICIE AERANTE

Il posizionamento dei componenti degli Impianti di Protezione Attiva Antincendio quali ad esempio: Rivelazione e Segnalazione Incendi,... è puramente indicativo.
In fase di realizzazione delle opere deve essere fatto riferimento alla specifica progettazione affidata a Tecnico Abilitato in conformità alle norme CEI e UNI.
La struttura è servita da impianto di illuminazione di sicurezza.
Le aperture di smaltimento di fumo e calore (Livello di prestazione II) sono previste di tipo SEd ed SEe: aperture normalmente in uso per aerazione e illuminazione locali.



CLEVERTECH S.p.A.
via Brodolini, 18/a - 42043, Cadelbosco di Sopra (RE)

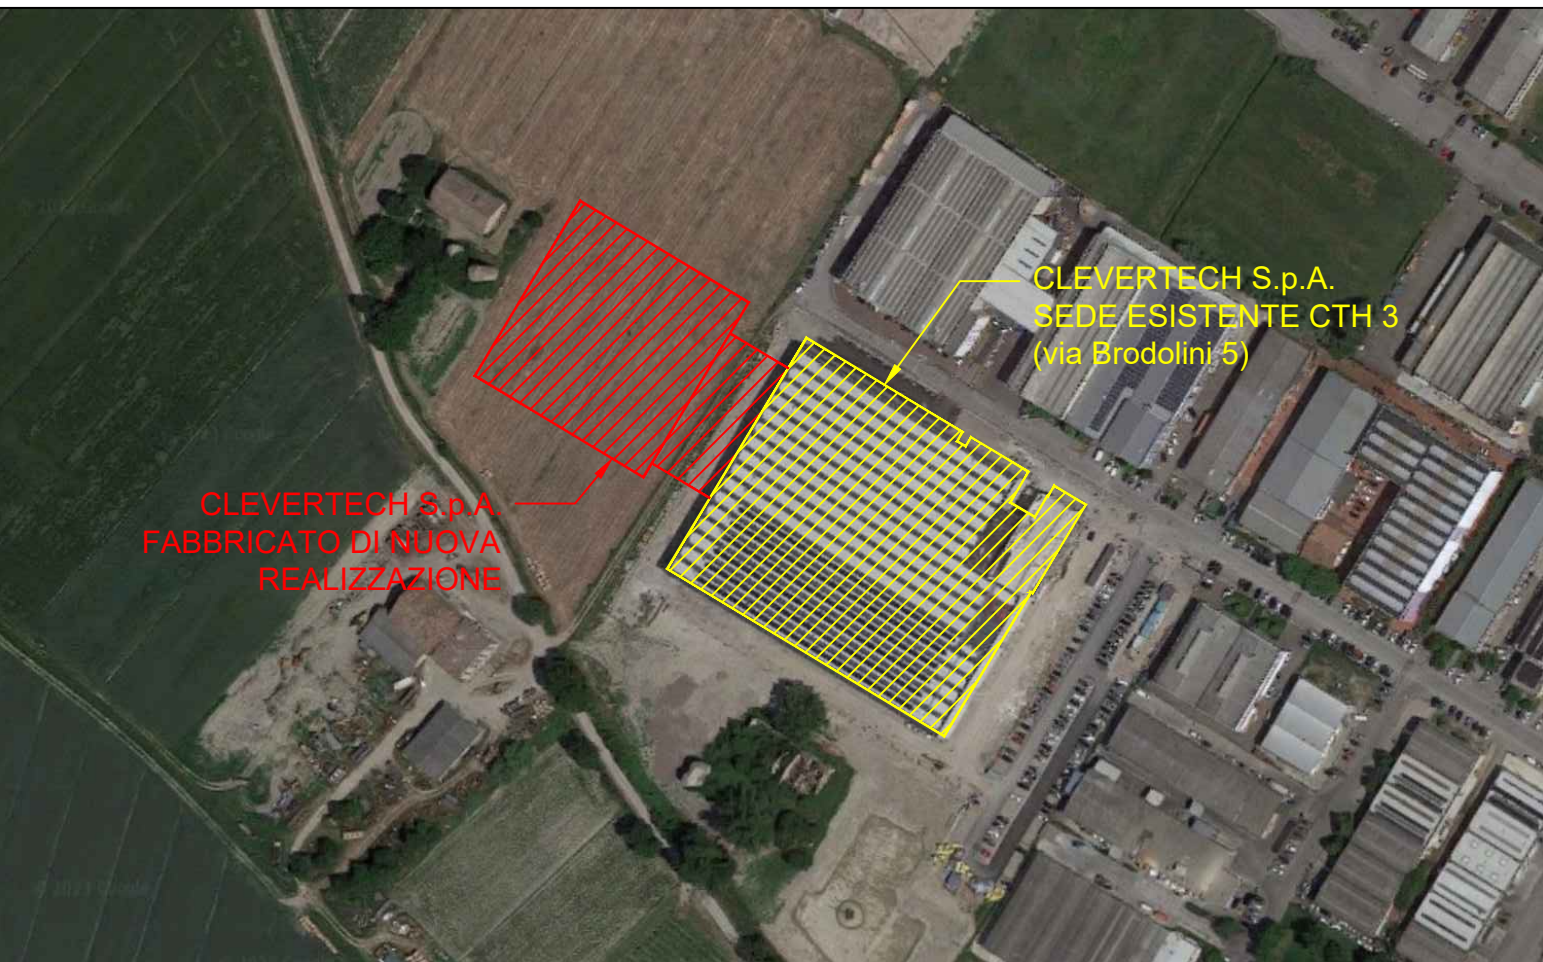

Committente		CLEVERTECH S.p.A. via Brodolini, 18/a - 42043, Cadelbosco di Sopra (RE)	
Progetto		Valutazione progetto per nuovo fabbricato Ampliamento CTH3 sito in Cadelbosco di Sopra, via Brodolini, 5 (RE)	
IL LEGALE RAPPRESENTANTE		CLEVERTECH  HANDLING YOUR SUCCESS	
Ing. GIUSEPPE REGGIANI c/o Clevertech S.p.A. via Brodolini, 18/a - 42043, Cadelbosco di Sopra (RE) Tel. 0522/911330 - e-mail: clevertech@legamail.it			
PROGETTISTA		 LabAnalysis HSE SCIENCE	
Geom. NICOLA CUSCITO c/o Labanalysis HSE Science S.r.l. via Aristotele, 4 - 42122, Reggio Emilia (RE) Tel. 0522/331031			
TAVOLA	OGGETTO	SCALA	DATA
2/4	Pianta Piano Terra Prevenzione Incendi	1:200	Ottobre 2025
		REVISIONE Rev0 COD. INTERV. D202511505	
Proprietà intellettuale di Labanalysis HSE Science S.r.l. - Riproduzione, anche parziale, vietata a termini di legge			