

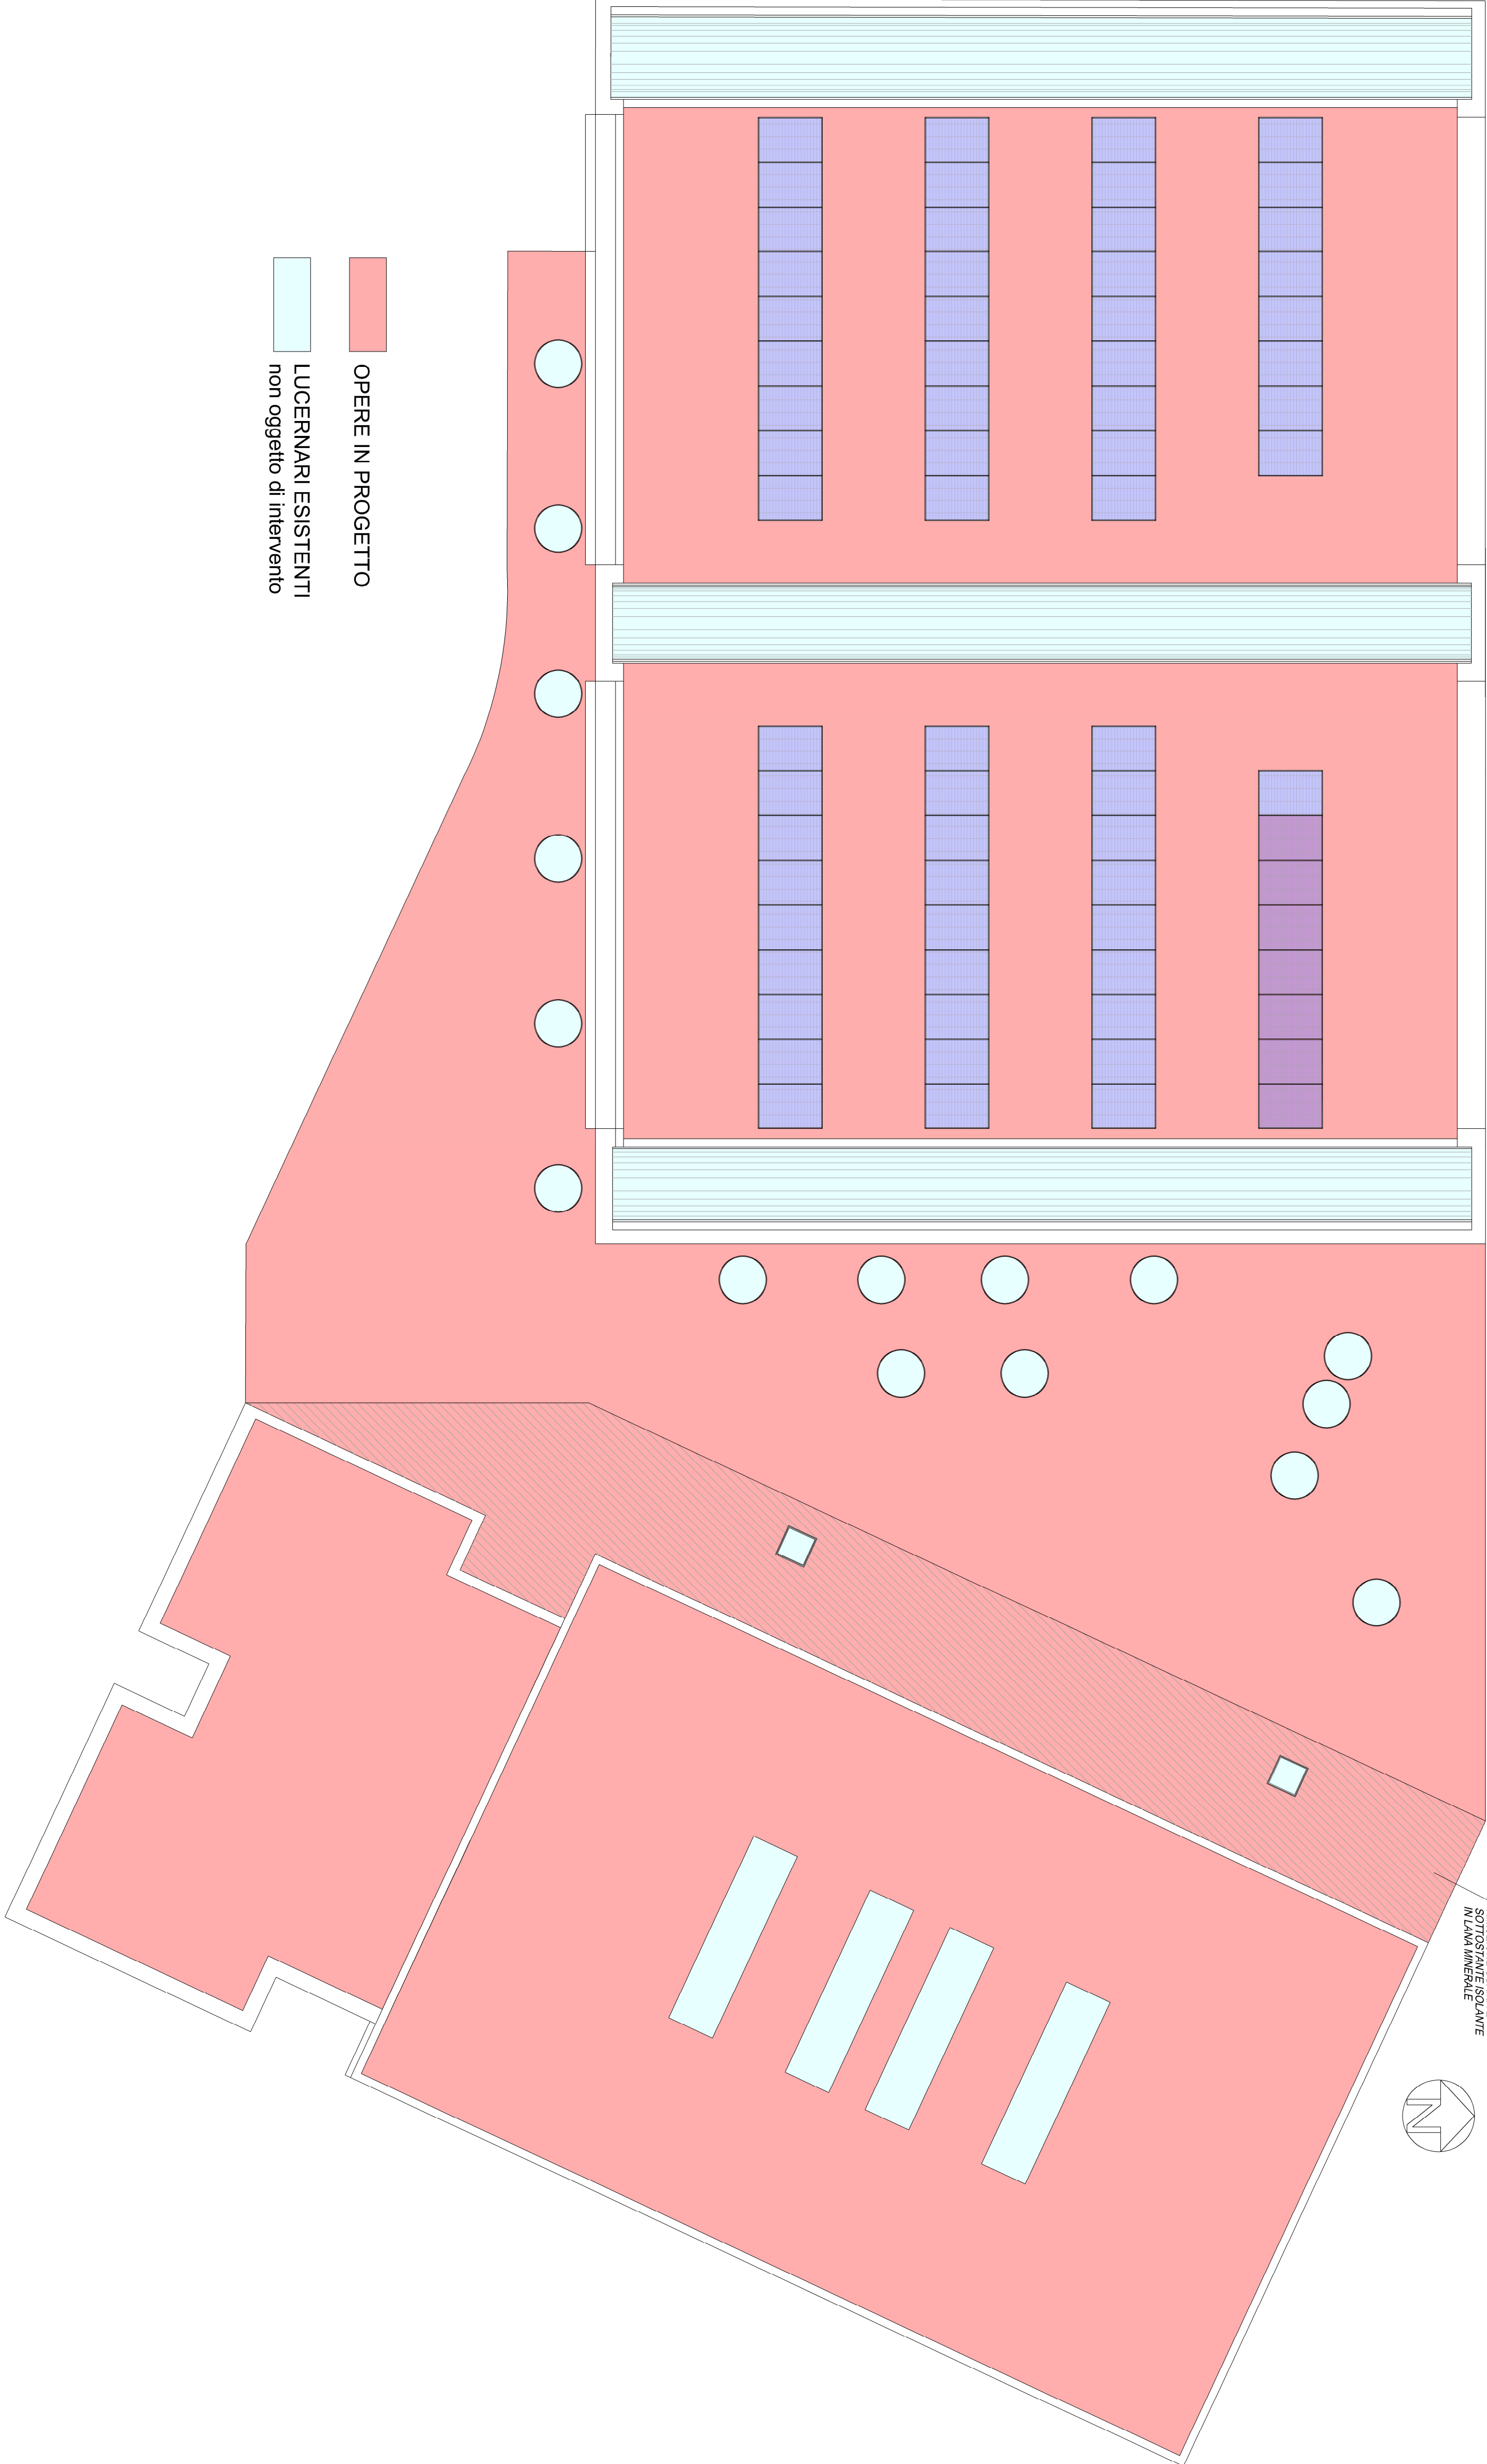
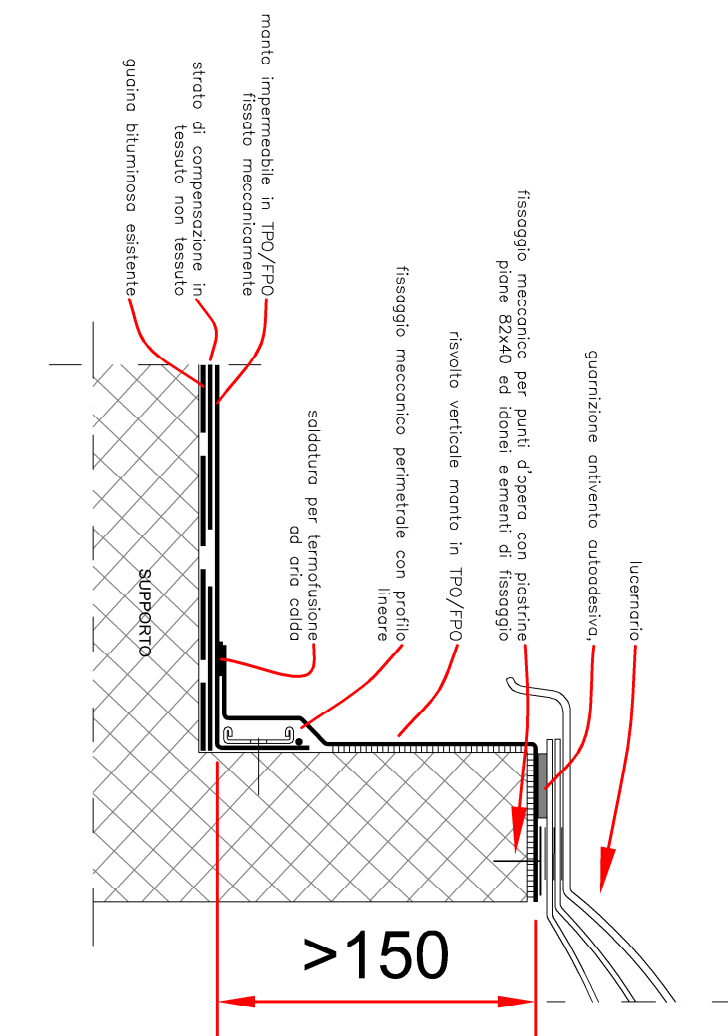
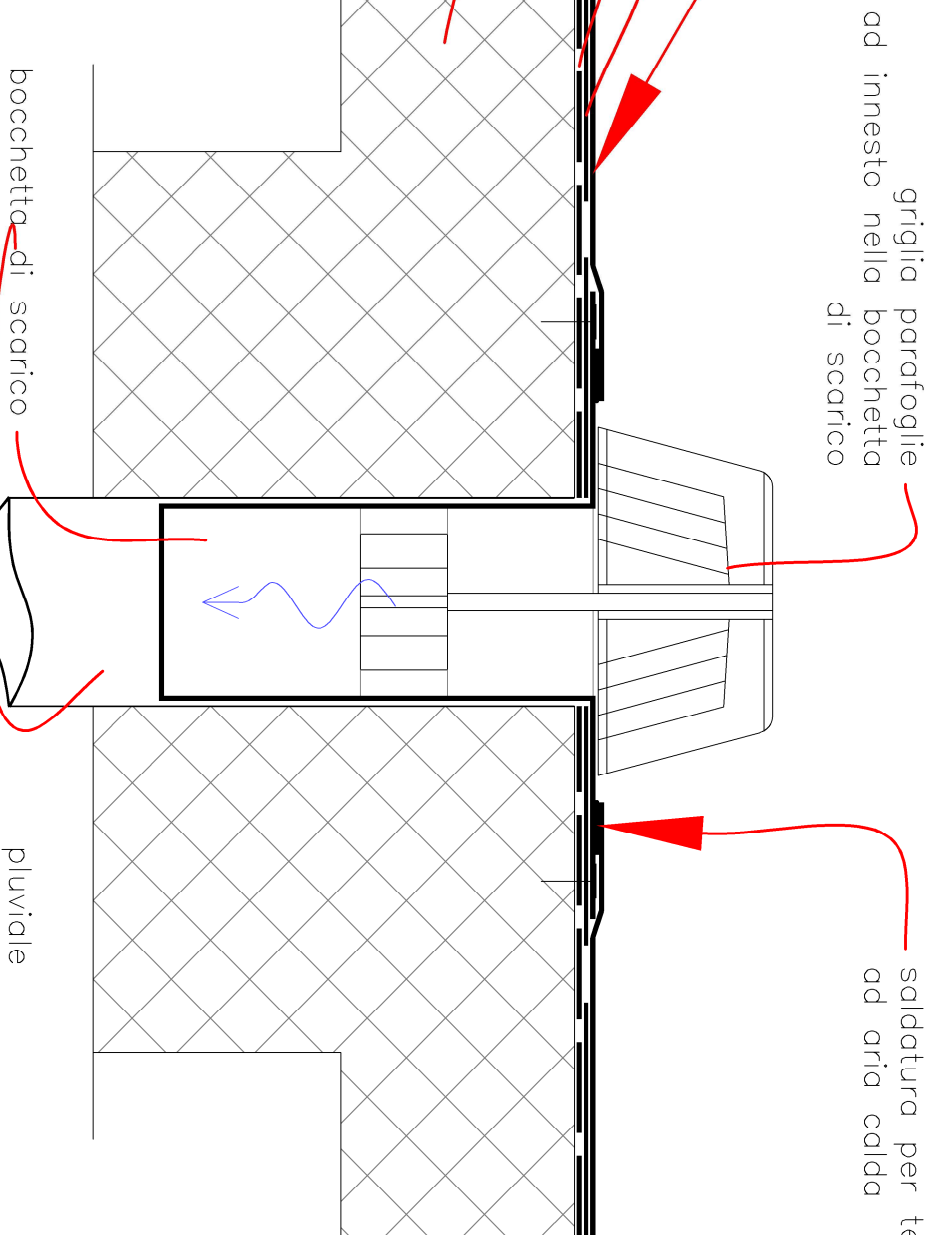


PIANTA COPERTURA
SCALA 1:100

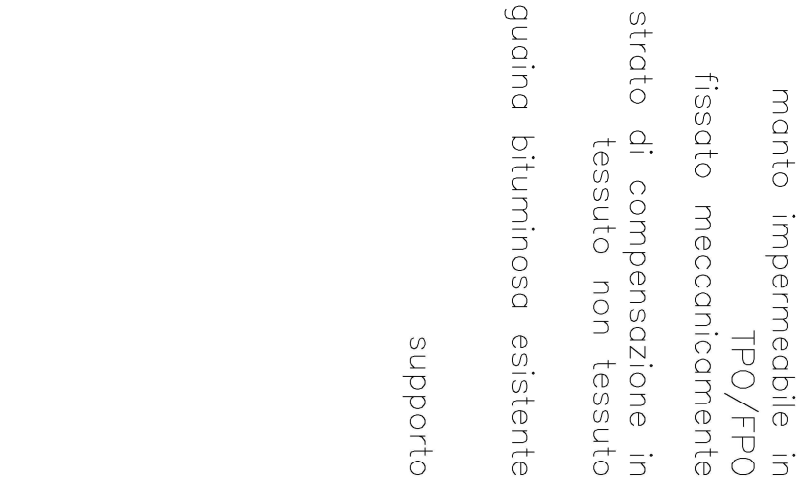

PARTICOLARI COSTRUTTIVI


OPERE IN PROGETTO
LUCERNARI ESISTENTI
non oggetto di intervento

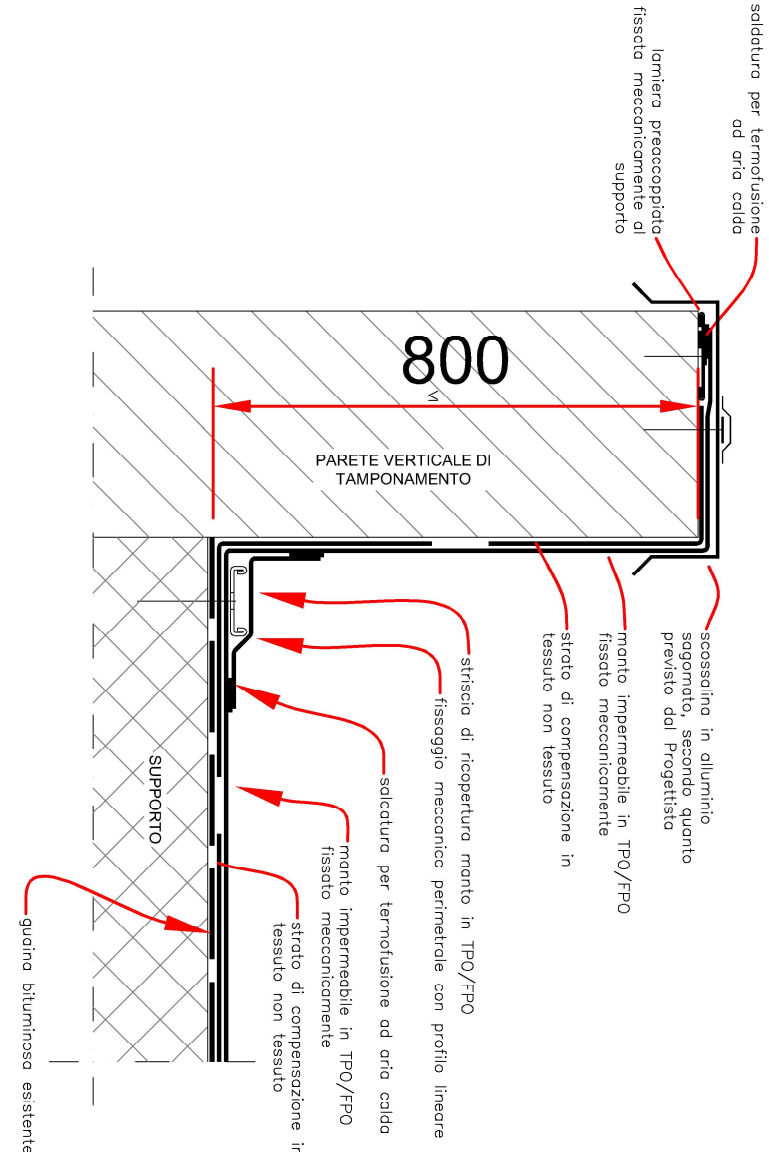

RISVOLTO SU PERIMETRALI

PARTICOLARE BOCCHETTONI

RISVOLTO SU CUPOLINI/LUCERNARI

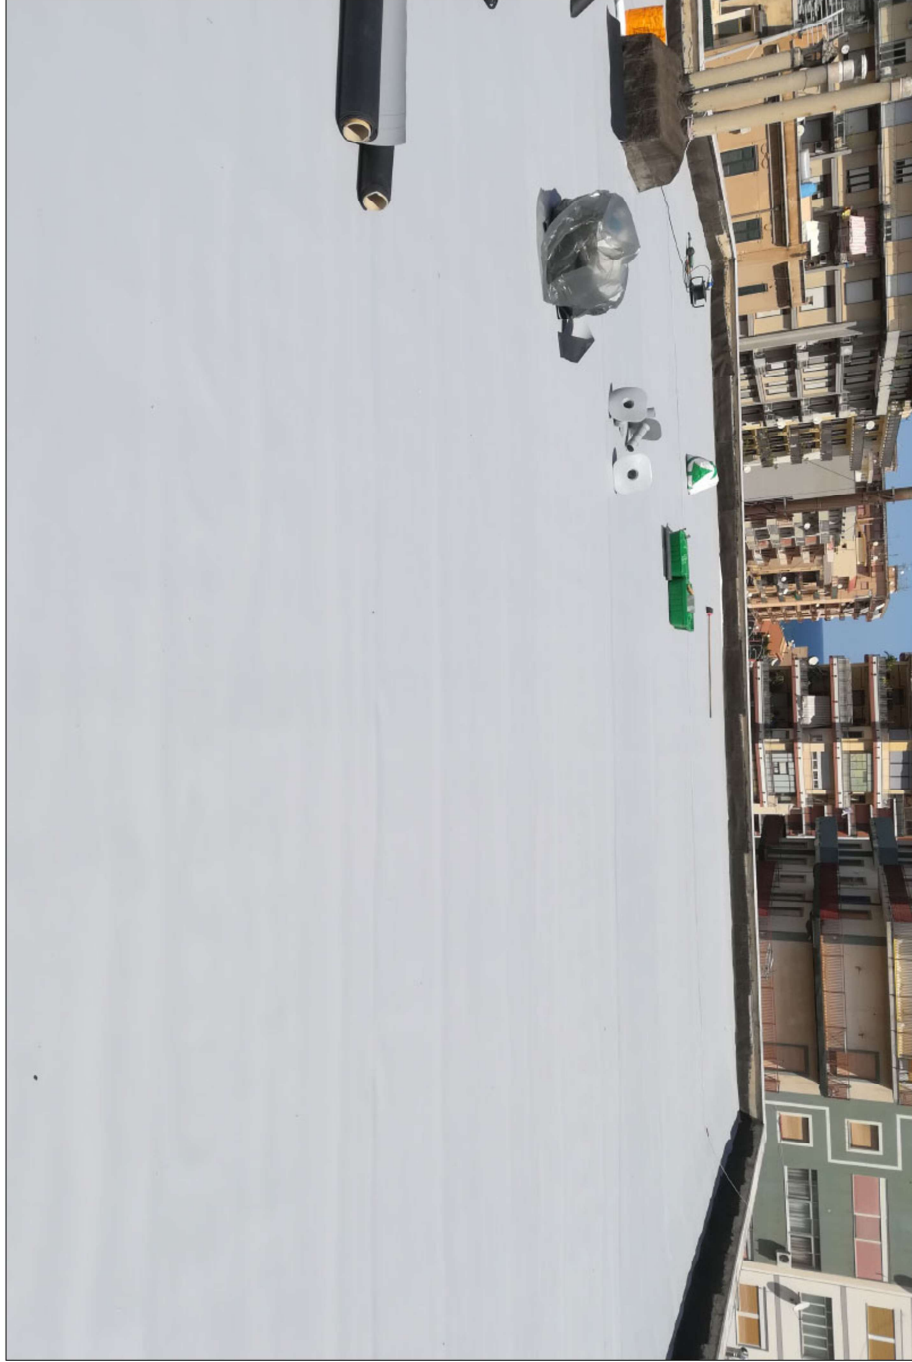

INTERVENTO DI RIFACIMENTO IMPERMEABILIZZAZIONE DELLE
COPERTURE PRESSO LE PALESTRE DEL POLO SCOLASTICO IN
LOCALITA' UGGIATE NEL COMUNE DI UGGIATE CON RONAGO
PROGETTO DEFINITIVO
TAV. 2: PROGETTO

COMUNE DI UGGIATE CON RONAGO
PROVINCIA DI COMO
Piazza della Pieve, 1 - 22029 Uggiate con Ronago - Tel. (+39)031 948704 - Fax (+39)031948741
Email: lavoripubblici@comune.uggiateconronago.co.it

SETTORE LAVORI PUBBLICI E MANUTENZIONI
RESPONSABILE UNICO DEL PROGETTO
arch. STEFANO FERRARI

PROGETTISTA
arch. STEFANO FERRARI
geom. FAVA RICCARDO

revisione	A	B	C	D	E	scala	data
ultima revisione						1:100	16/12/2024
ULTIMA REVISIONE	geom. FAVA RICCARDO					disegno N.	foglio N.
	APPROVATO					N.D.S.	-