


PIANTA COPERTURA
SCALA 1:100

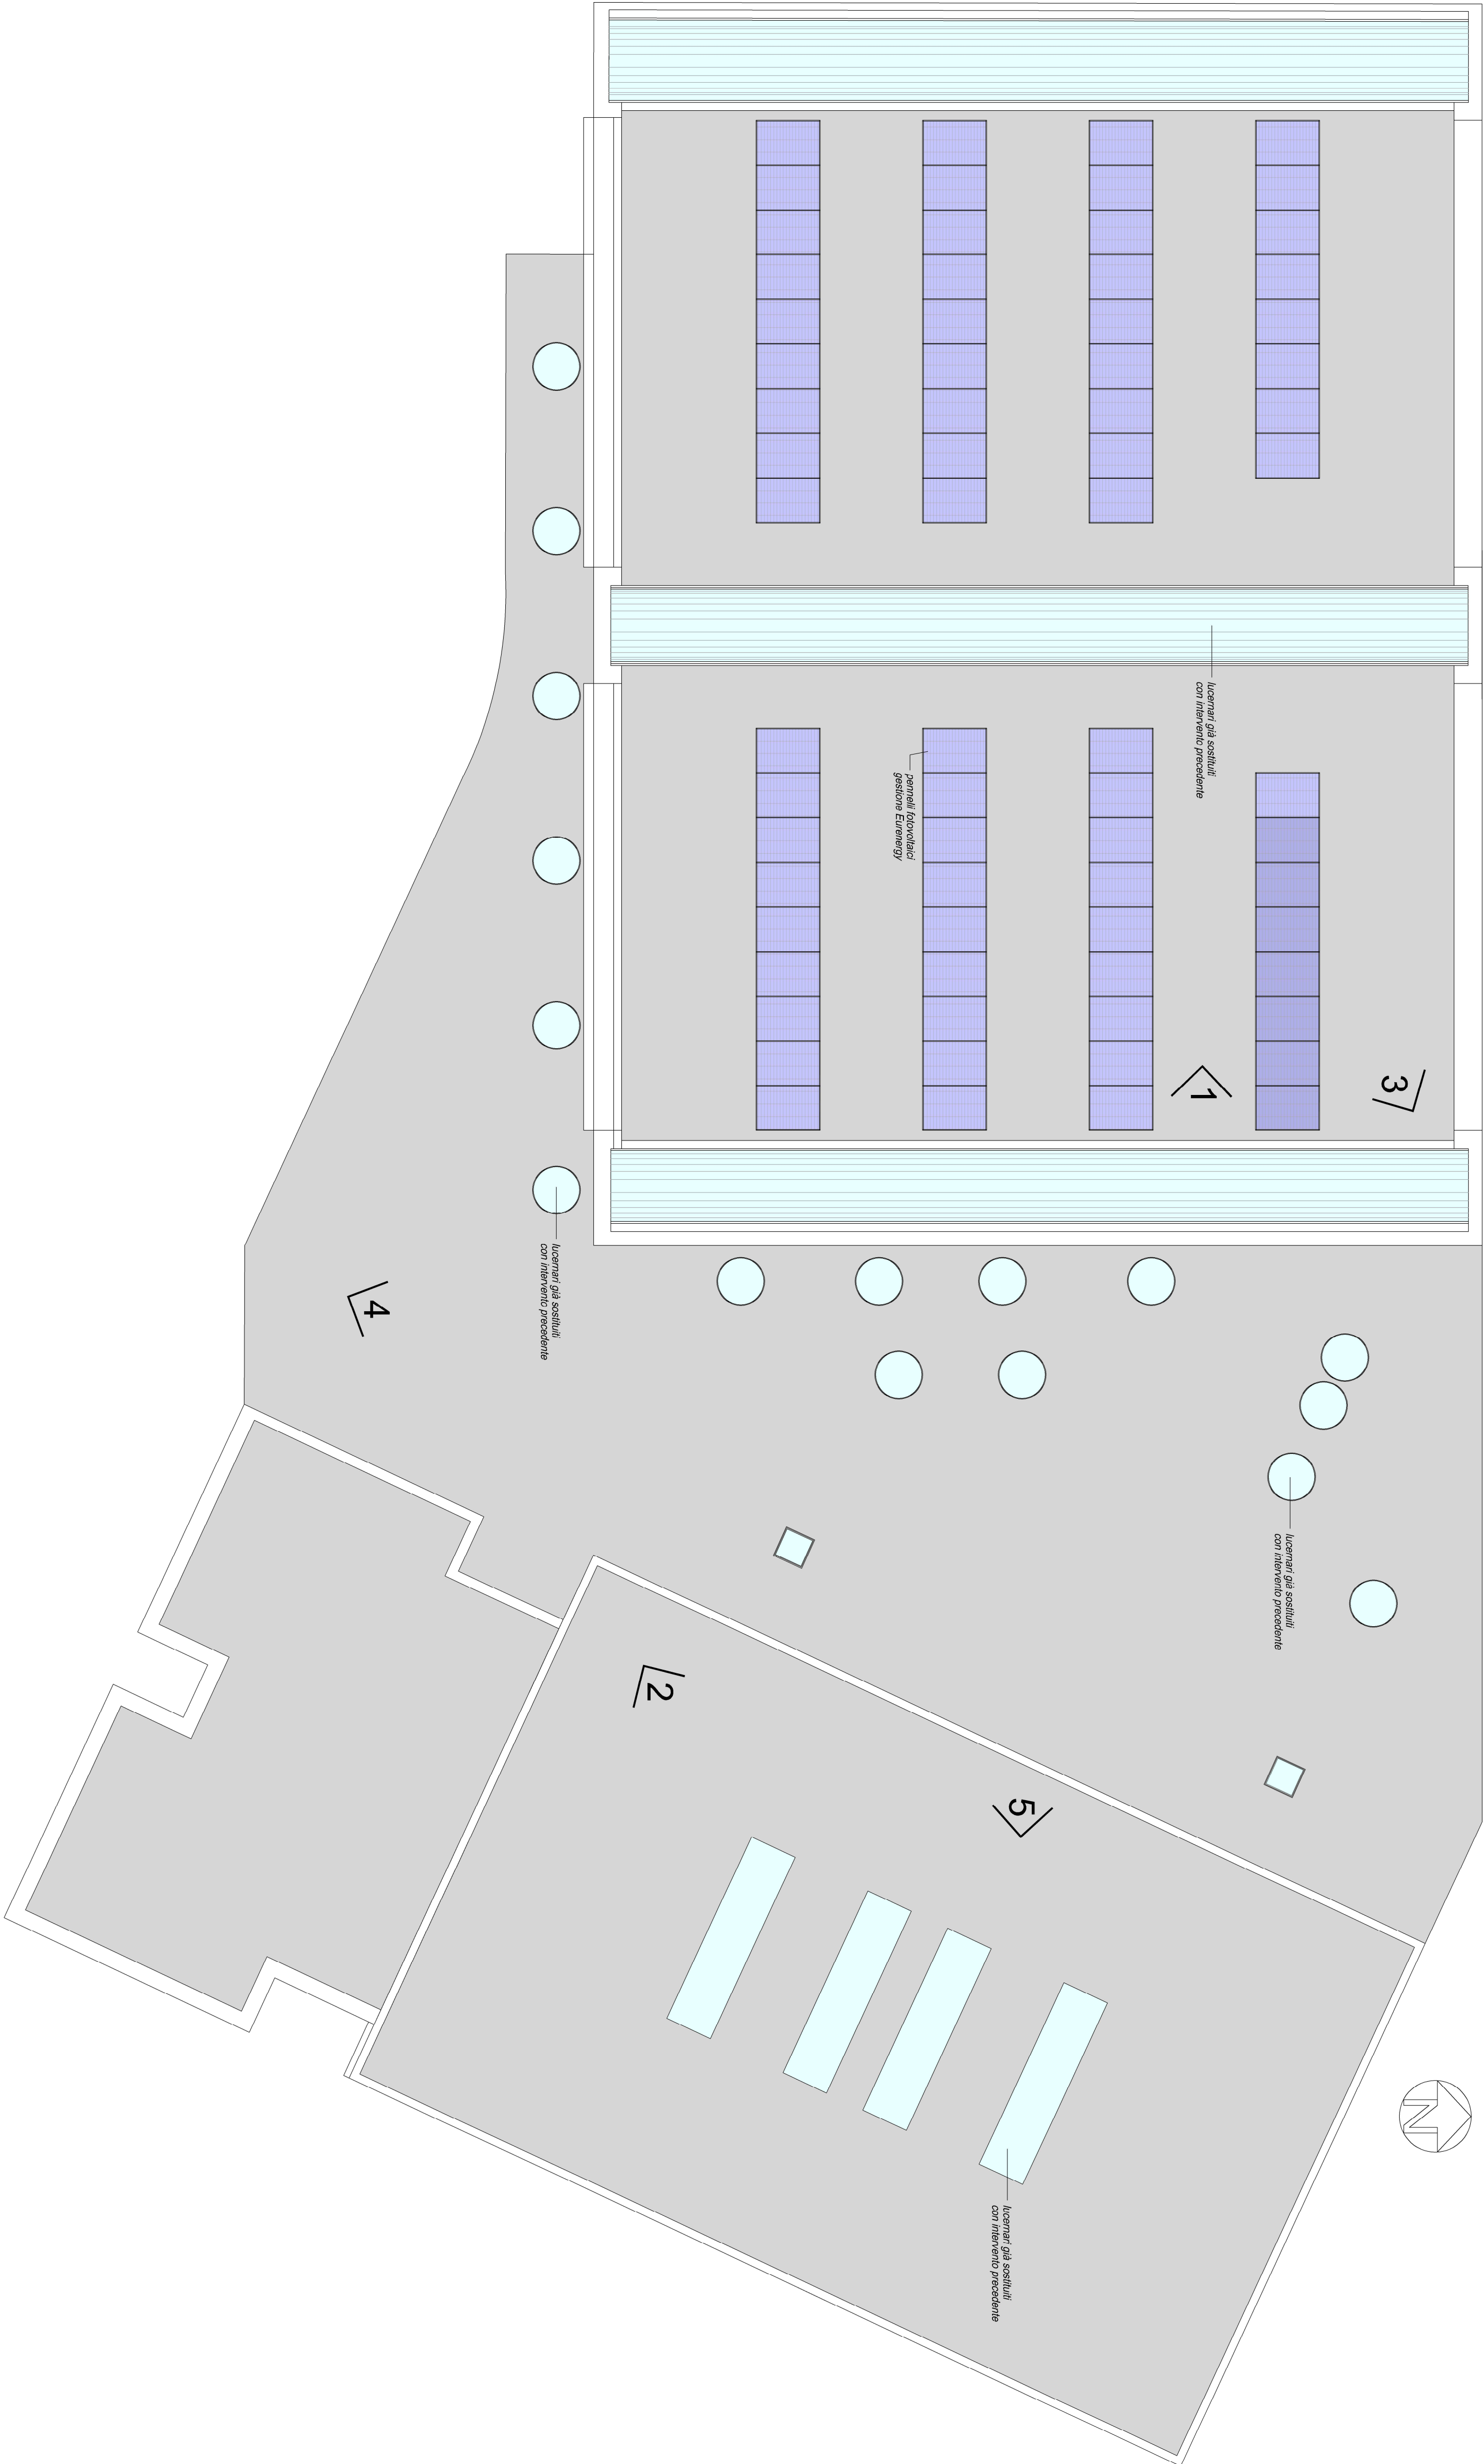

INTERVENTO DI RIFACIMENTO IMPERMEABILIZZAZIONE DELLE
COPERTURE PRESSO LE PALESTRE DEL POLO SCOLASTICO IN
LOCALITA' UGGIATE NEL COMUNE DI UGGIATE CON RONAGO
PROGETTO DEFINITIVO
TAV. 1: STATO DI FATTO

Completamento

COMUNE DI UGGIATE CON RONAGO
PROVINCIA DI COMO
Piazza della Pieve, 1 - 22029 Uggiate con Ronago - Tel. (+39)031 948704 - Fax (+39)031948741
Email: lavoripubblici@comune.uggiatecomronago.co.it

Progetto

SETTORE LAVORI PUBBLICI E MANUTENZIONI
RESPONSABILE UNICO DEL PROGETTO
ARCH. STEFANO FERRARI

PROGETTISTA
ARCH. STEFANO FERRARI
GEOM. FAVA RICCARDO

REVISIONE	A	B	C	D	E	SCALA	DATA
ULTIMA REVISIONE						1:100	16/12/2024

REVISIONE	A	B	C	D	E	SCALA	DATA
ULTIMA REVISIONE						1:100	16/12/2024

REVISIONE	A	B	C	D	E	SCALA	DATA
ULTIMA REVISIONE						1:100	16/12/2024

