
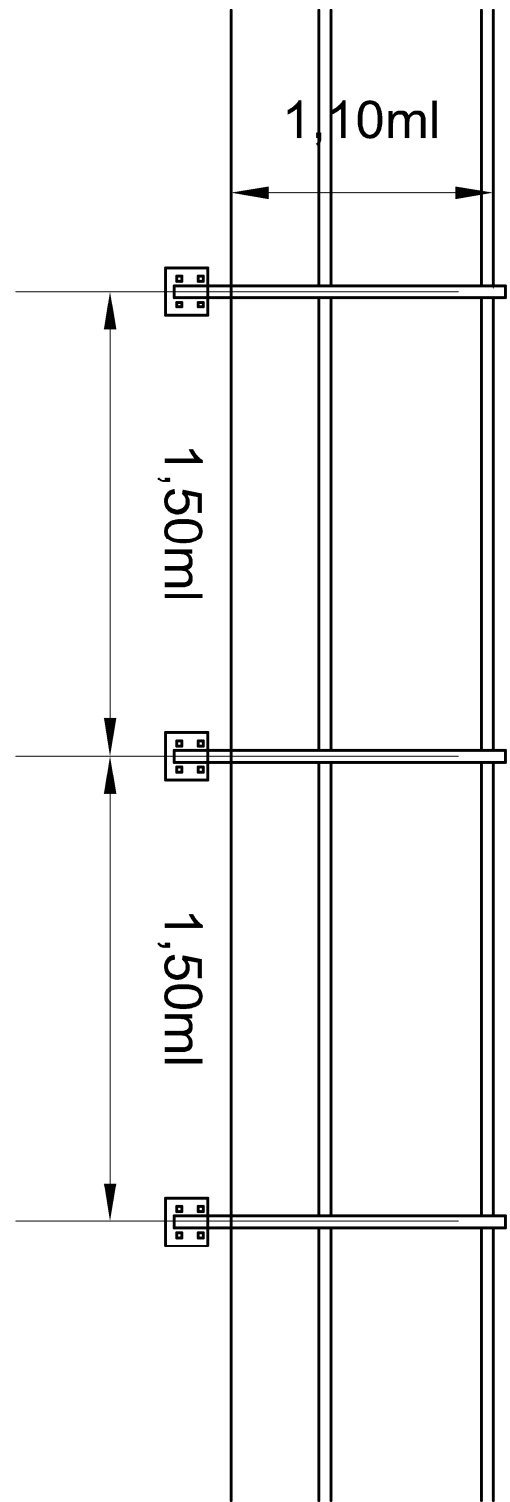


PARTICOLARE COSTRUTTIVO PARAPETTO PERMANENTE


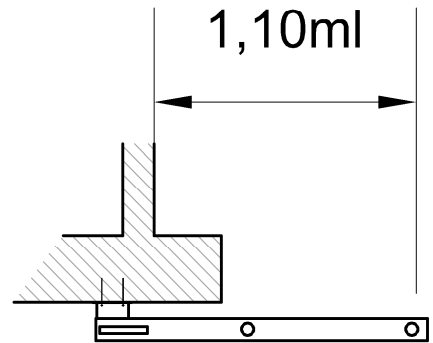


PARAPETTO PERMANENTE IN ALLUMINIO CON STAFFE DI FISSAGGIO IN ACCIAIO INOSSIDABILE - cert. UNI EN ISO 14122-3:2016-NTC2018


FUNE IN ACCIAIO INOX AISI 316 TB CON DIAMETRO 8mm

PARAPETTO IN MURATURA ESISTENTE - non oggetto di intervento

PIANTA COPERTURA
SCALA 1:100

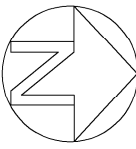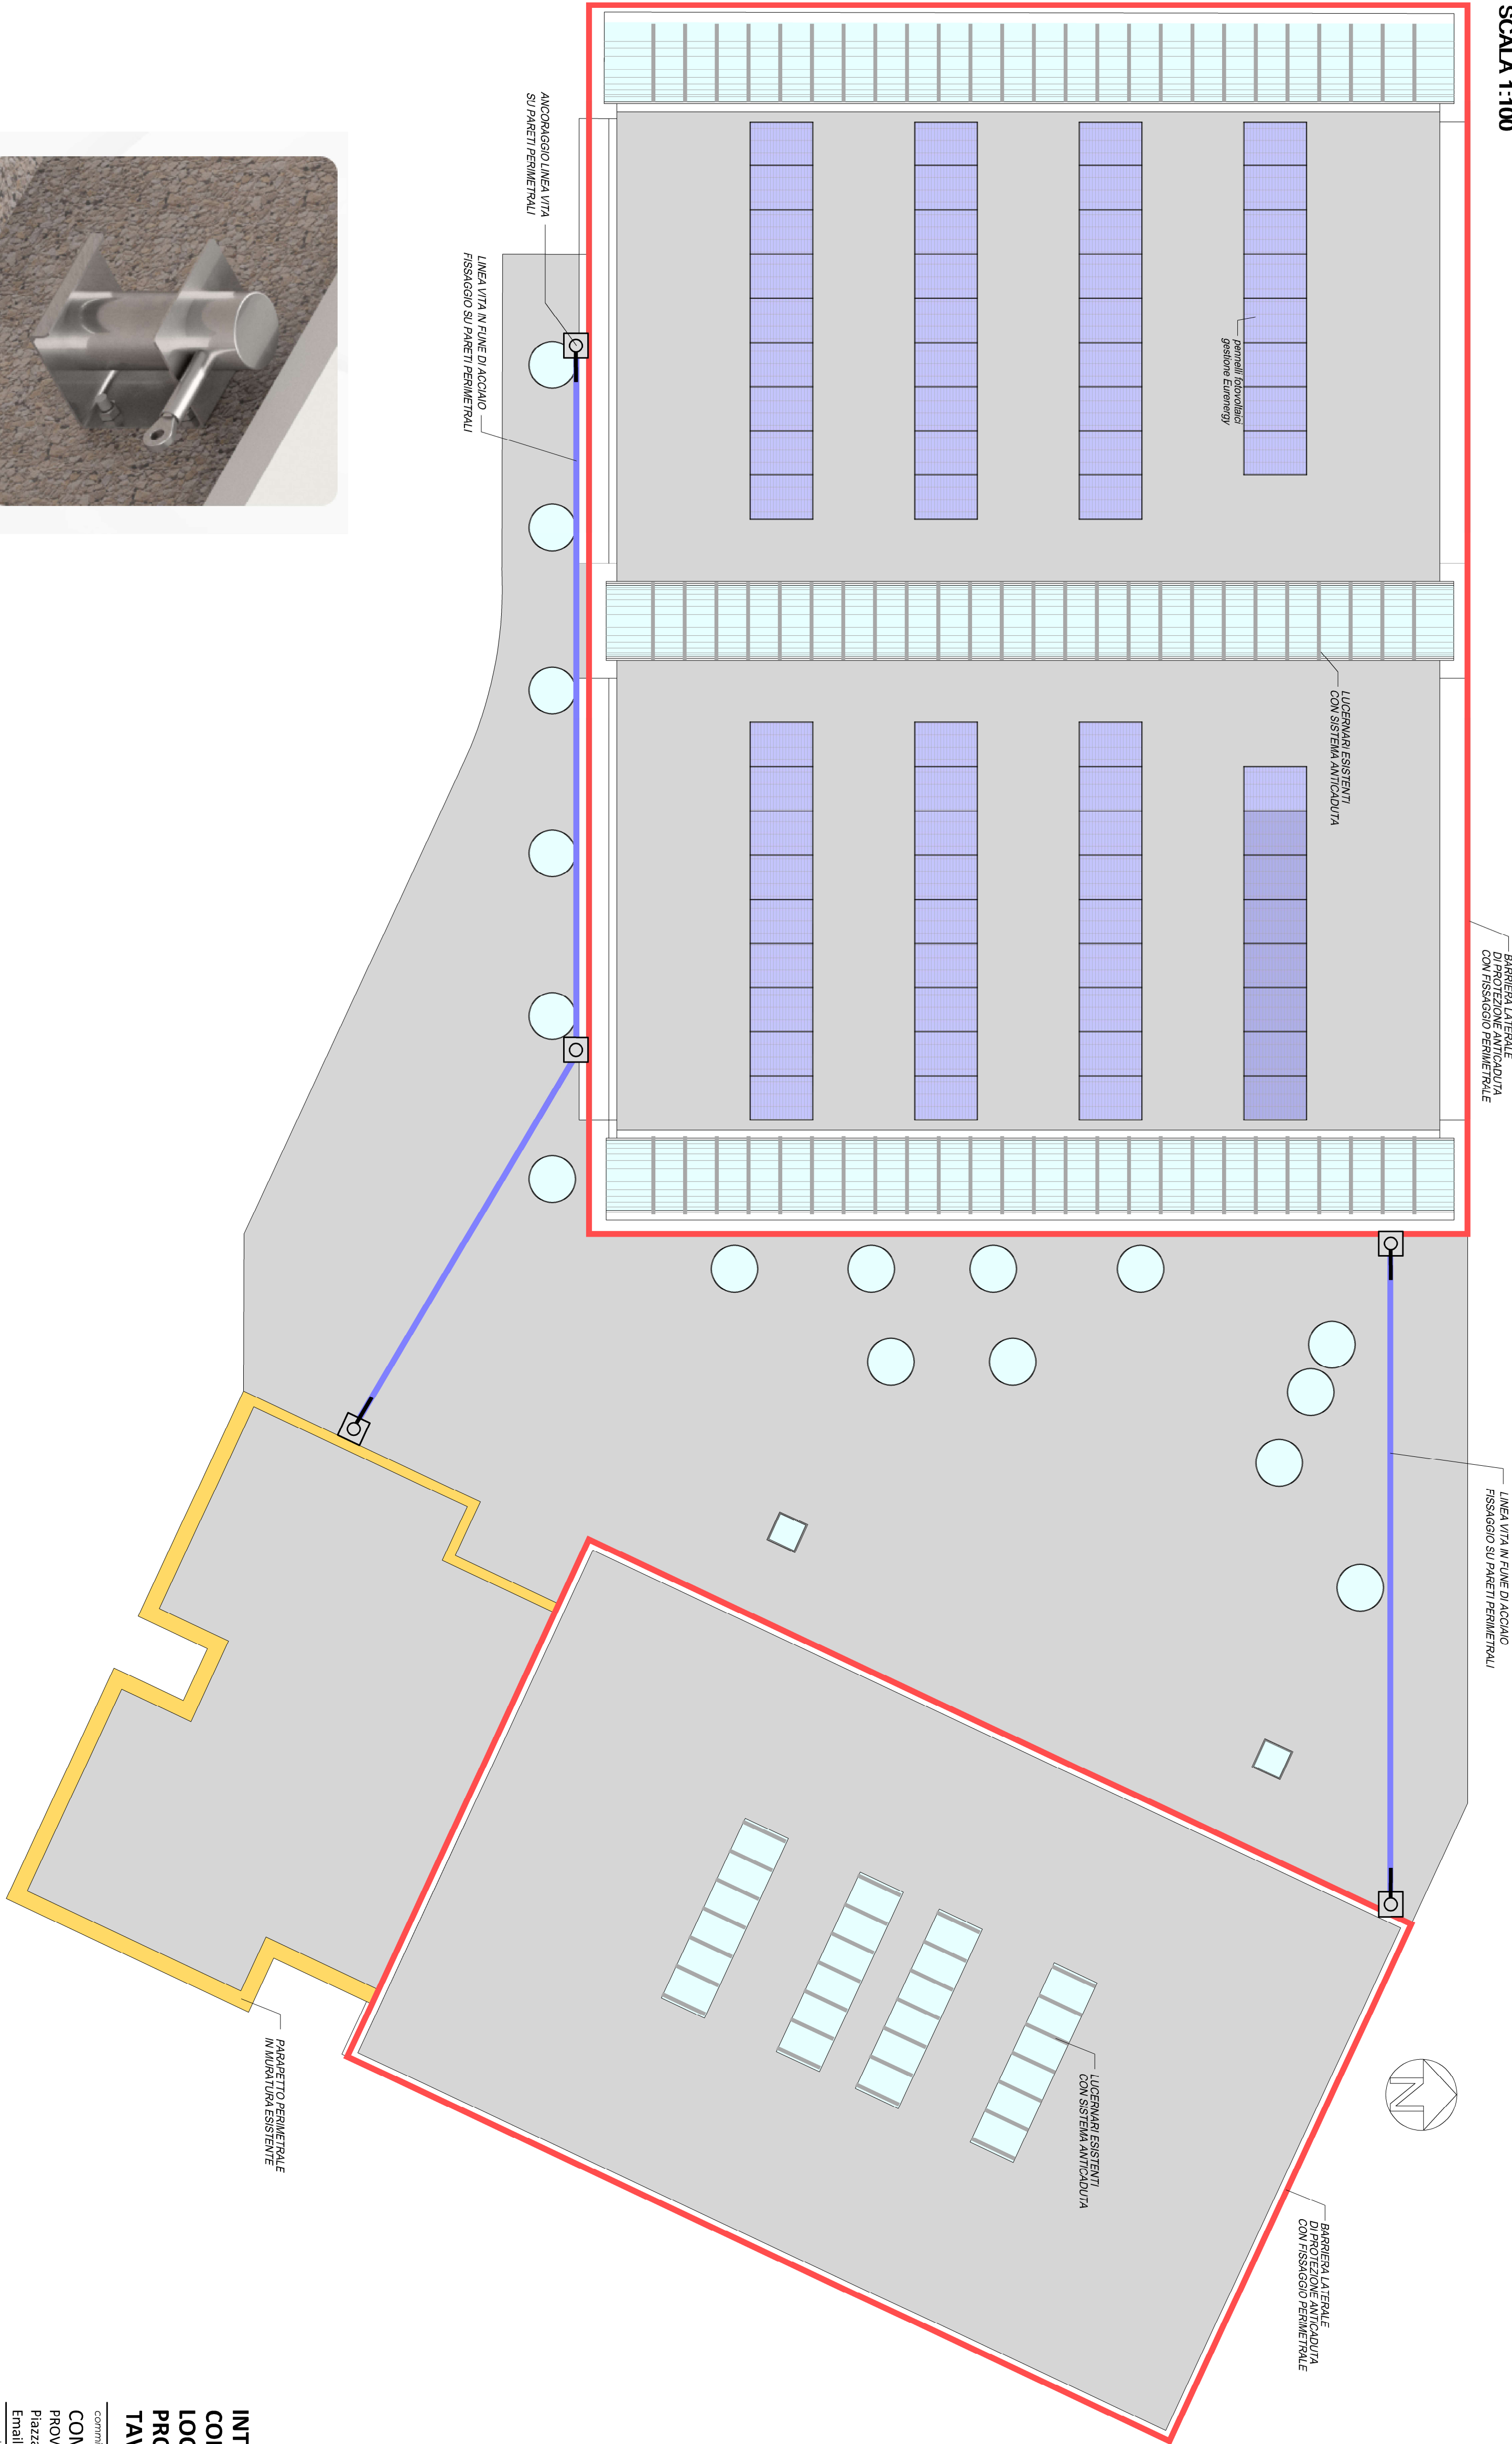

Adatto a fissaggi su LEGNO, ACCIAIO e CALCESTRUZZO
Dispositivo di protezione collettiva (DPC)
Certificato secondo le norme: UNI EN ISO 14122-3:2016 - NTC 2018
Coperto dalla garanzia di durata 10 anni
Realizzato in Alluminio Anticorrosia EN AW 6060 T6
Staffe realizzate in acciaio inossidabile INOX AISI 304

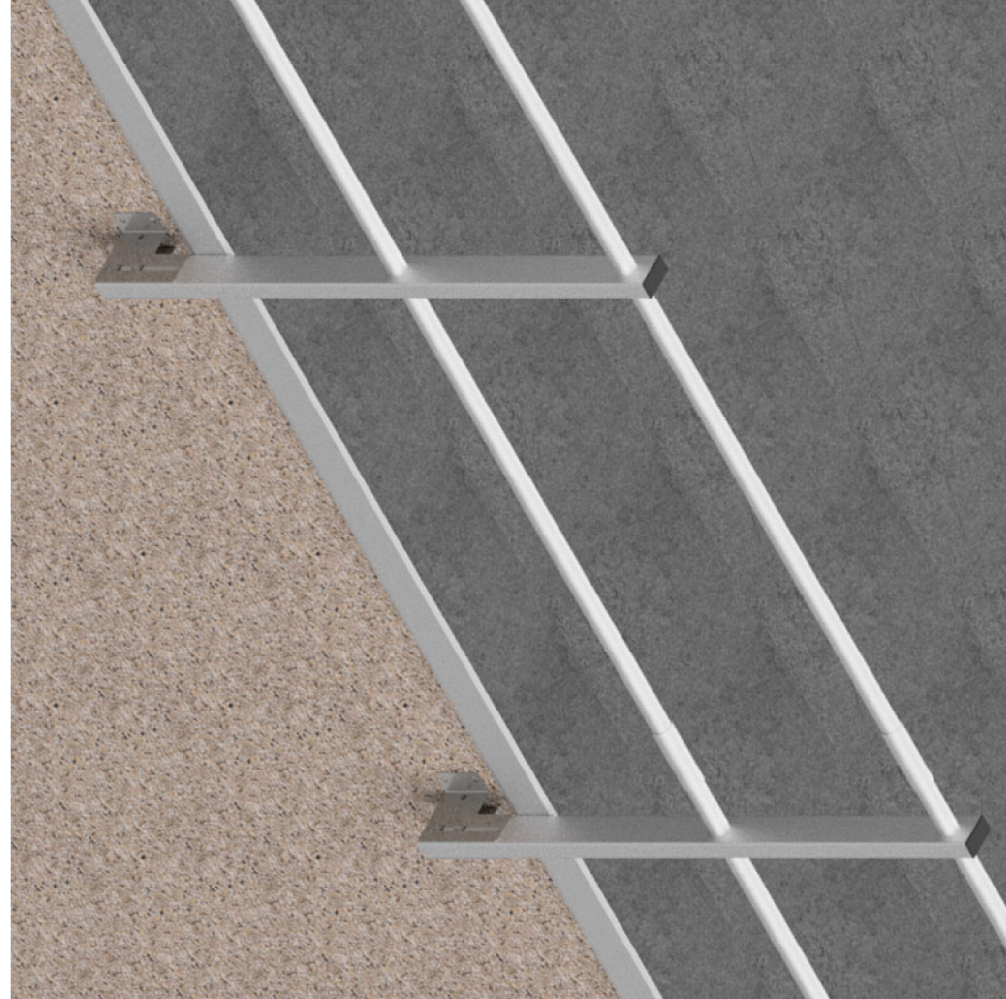

INTERVENTO DI RIFACIMENTO IMPERMEABILIZZAZIONE DELLE COPERTURE PRESSO LE PALESTRE DEL POLO SCOLASTICO IN LOCALITA' UGGIATE NEL COMUNE DI UGGIATE CON RONAGO PROGETTO DEFINITIVO
TAV. 3: LINEA VITA

COMUNE DI UGGIATE CON RONAGO
PROVINCIA DI COMO

Piazza della Pieve, 1 - 22029 Uggiate con Ronago - Tel. (+39)031 948704 - Fax (+39)031948741
Email: lavoripubblici@comune.uggiatecomronago.co.it

SETTORE LAVORI PUBBLICI E MANUTENZIONI
RESPONSABILE UNICO DEL PROGETTO
arch. STEFANO FERRARI

PROGETTISTA
arch. STEFANO FERRARI
geom. FAVA RICCARDO

revisione	A	B	C	D	E	scala	data
ultima revisione						1:100	16/12/2024
ultima revisione						geom. FAVA RICCARDO	
disegnato						disegno N.	foglio N.
approvato						APPROVATO	N.D.S. -

Adatto a fissaggi su LEGNO, ACCIAIO e CALCESTRUZZO
Dispositivo di ancoraggio terminale che compone la linea di ancoraggio flessibile
Certificato secondo le norme: UNI 11578:2015 - EN 795:2012 - CEN/TS 16415:2013
Coperto dalla garanzia di durata 10 (dieci)
Realizzato interamente in ACCIAIO INOX AISI 304
Dotato di ASSORBITORE DI ENERGIA INTEGRATO
Dotato di INDICATORE DI TENSIONE INTEGRATO
Numero 4 utilizzatori in contemporanea

