


LEGENDA

- Aveo del T. Lura delle Pioppette - Torrente RIM
- Sezione di chiusura - ambito di intervento su Via Somazzo
- Bacno idrografico - T Lura delle Pioppette
- Ambito urbanizzato
- Ambito a prevalenza boschiva
- Ambito a prevalenza agricola prativa

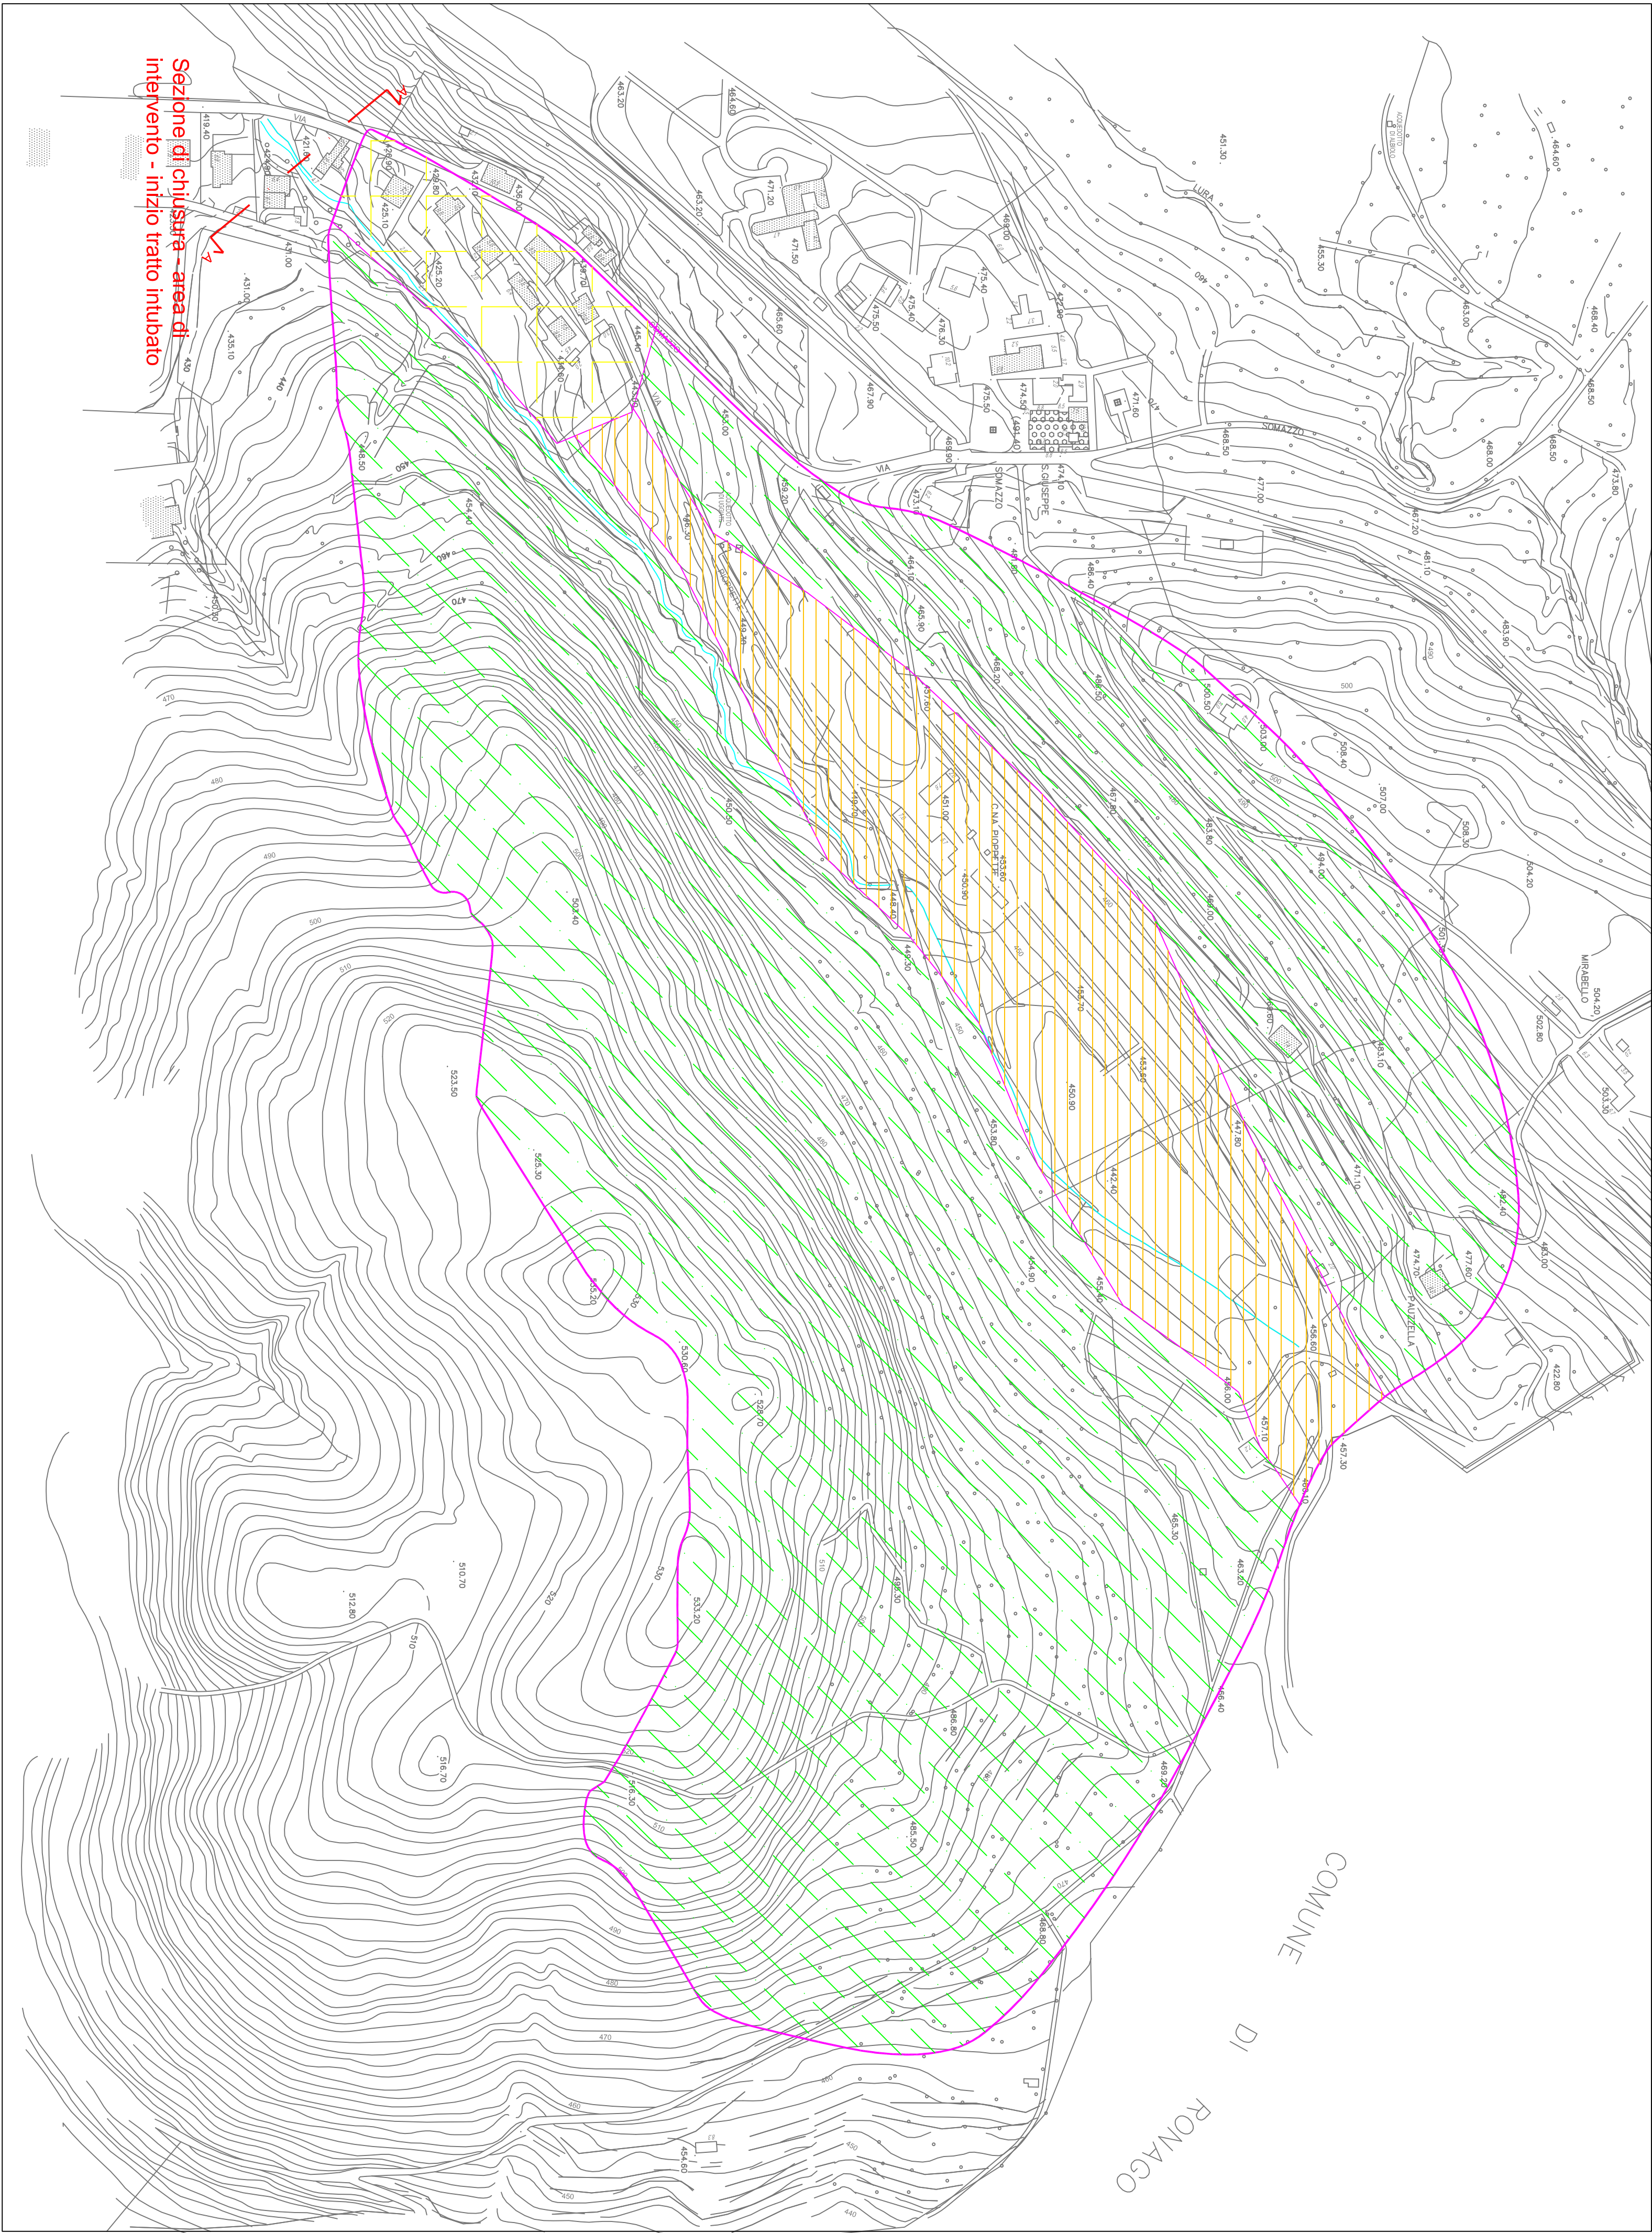

COMUNE DI UGGIATE CON RONAGO
Provincia di Como



PROGETTO ESECUTIVO
REALIZZAZIONE INTERVENTI DI MANUTENZIONE STRAORDINARIA
SU RETICOLO IDRICO MINORE - TORENTE LURA DELLE PIOPPETTE
TRATTO IN LOC. SOMAZZO

CATELLI MATTEO INGEGNERE

SCALA	TITOLO TAVOLA	TAVOLA
1:2.000	BACINO IDROGRAFICO	T1

COMUNE DI UGGIATE CON RONAGO
Piazza della Pieve 2 - Uggiate con Ronago

CATELLI ING. MATTEO
Via Mazzini 12 - 22021 Pagnolo
Tel. 02/76956495



DIREZIONE:	TORRENTE LUURA DELLE PIOPPETTE	PROGETTISTA:	CATELLI ING. MATTEO
DATA:	APRILE 2025		

FILE D'INCARICO: PROGETTO ESECUTIVO CON SOMAZZO

REV.	DESCRIZIONE	RED.	CONT.	APP.	DATA
01	REVISIONE TECNICA (REDAZIONE E CONTROLLO)	MC	MC	MC	10/04/2025
02					
03					
04					
05					