


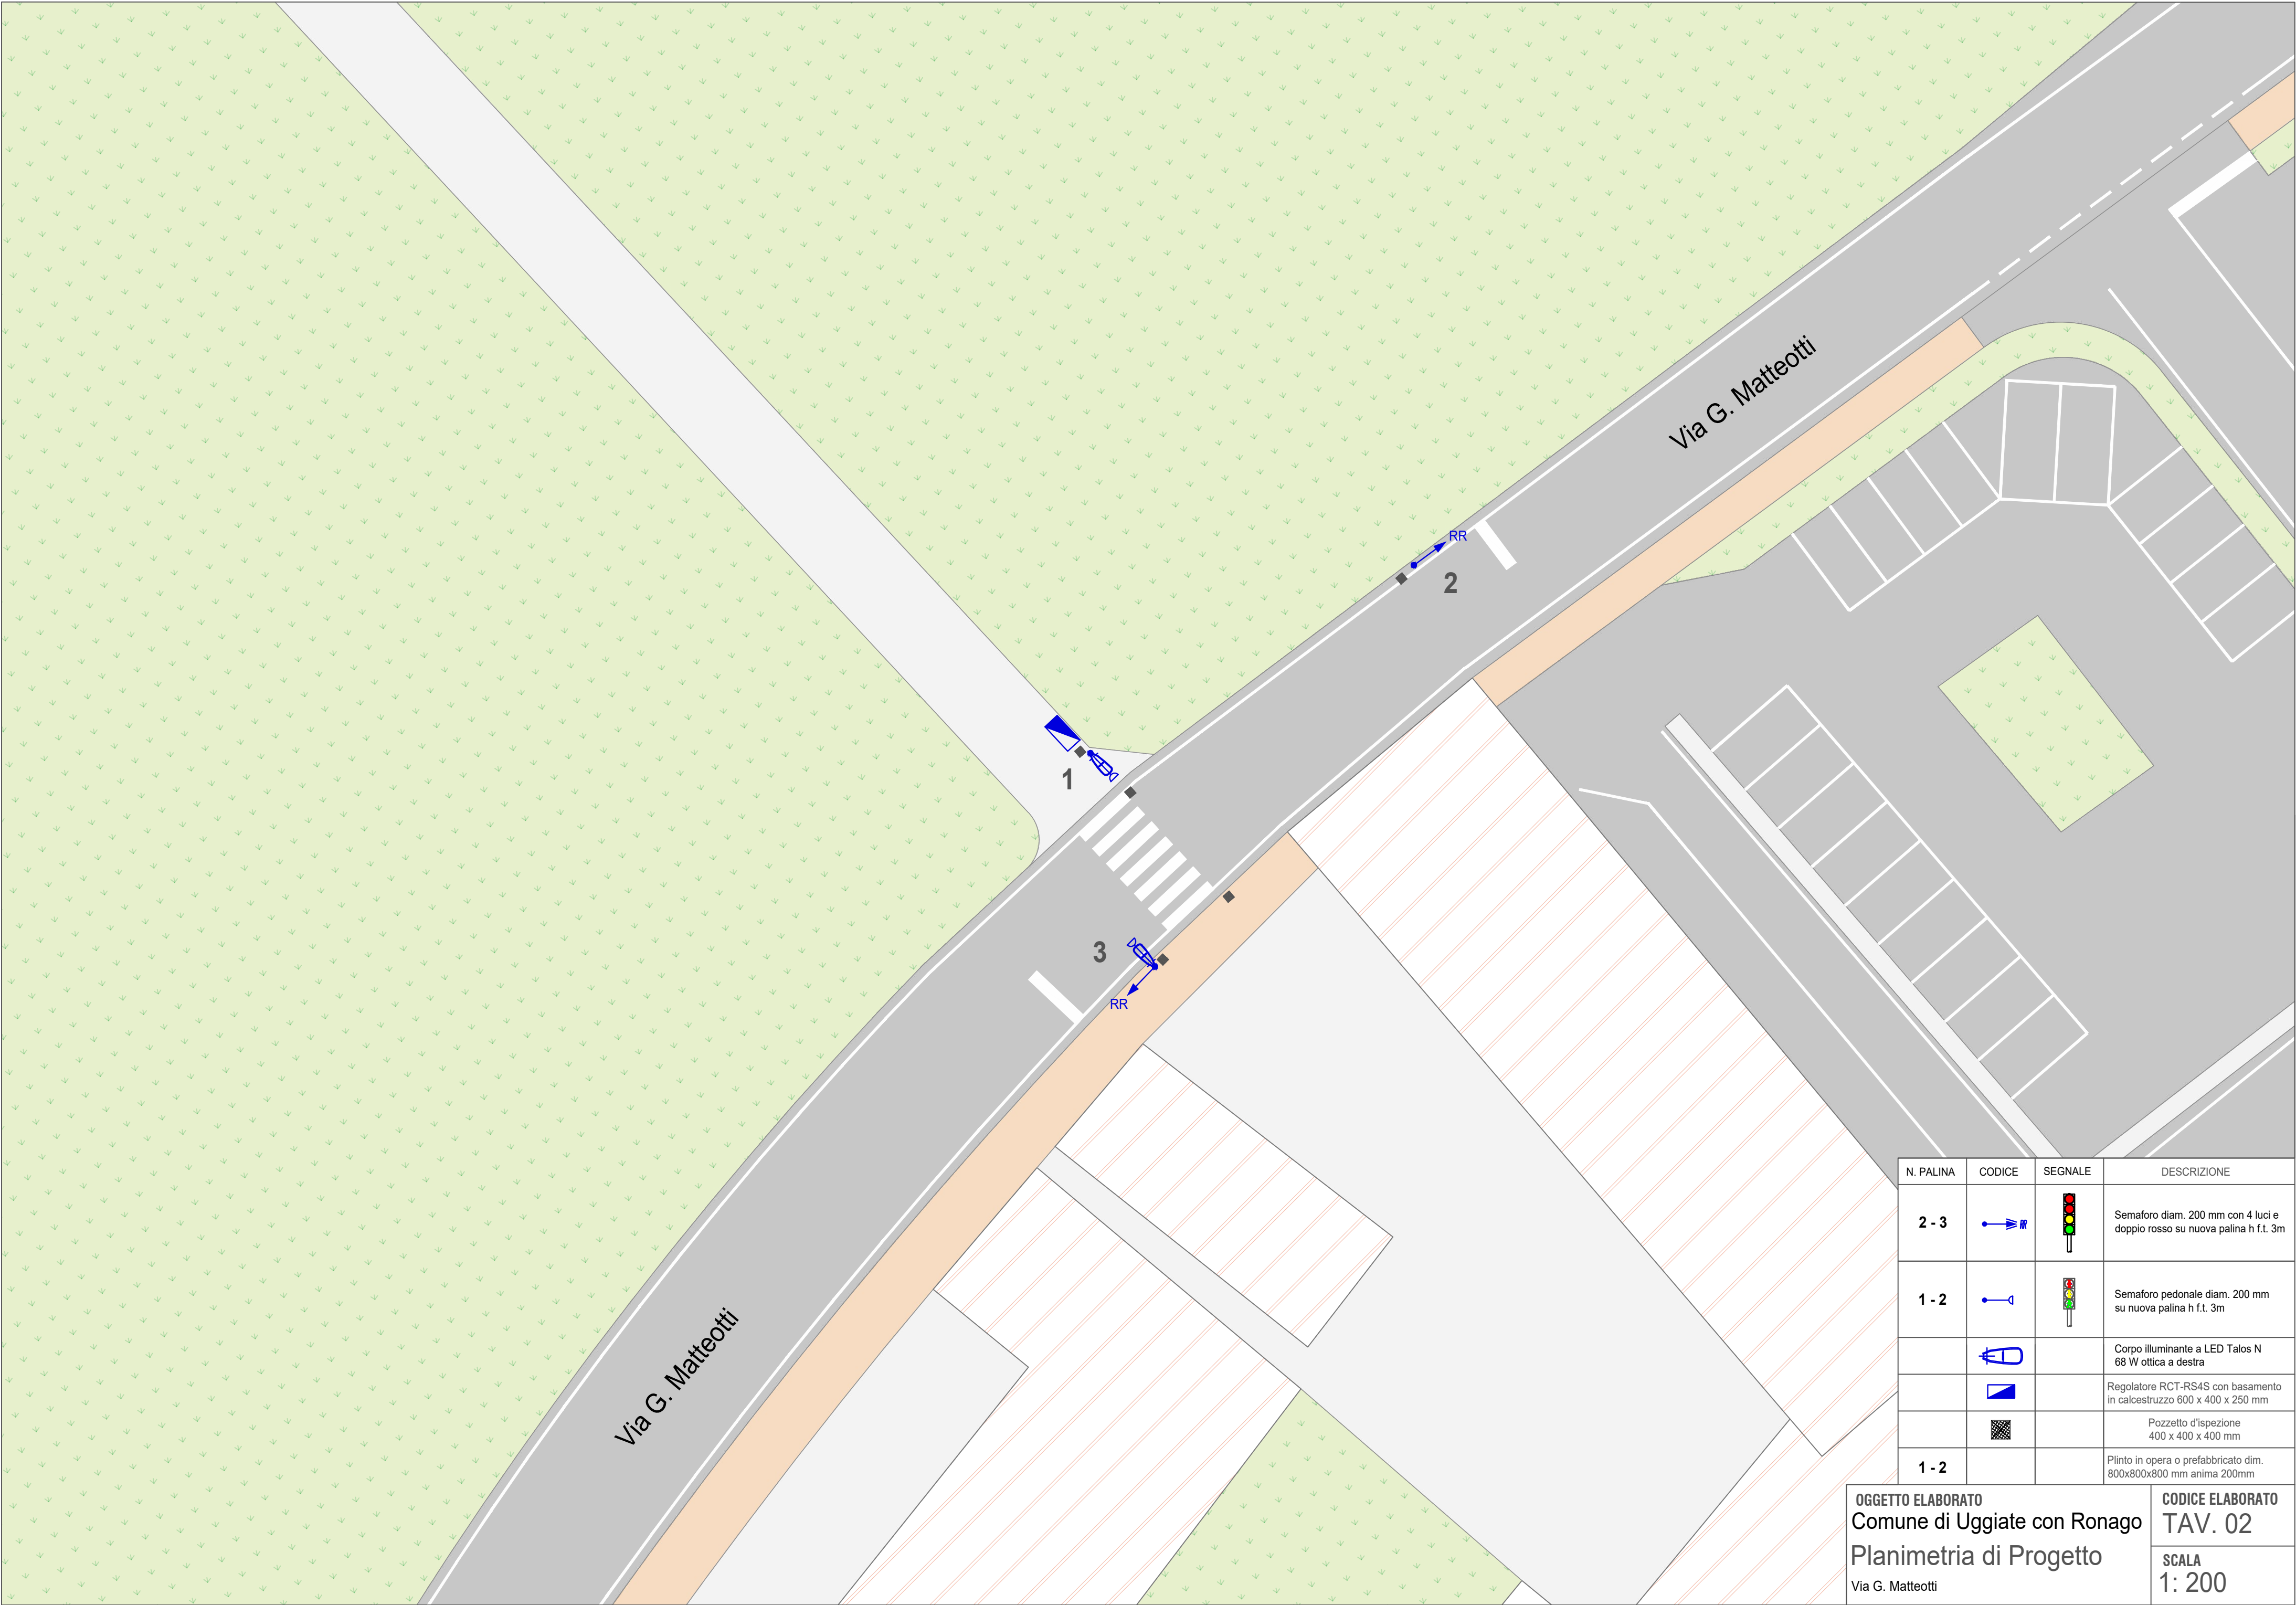

N. PALINA	CODICE	SEGNALE	DESCRIZIONE
2 - 3			Semaforo diam. 200 mm con 4 luci e doppio rosso su nuova palina h f.t. 3m
1 - 2			Semaforo pedonale diam. 200 mm su nuova palina h f.t. 3m
			Corpo illuminante a LED Talos N 68 W ottica a destra
			Regolatore RCT-RS4S con basamento in calcestruzzo 600 x 400 x 250 mm
			Pozzetto d'ispezione 400 x 400 x 400 mm
1 - 2			Plinto in opera o prefabbricato dim. 800x800x800 mm anima 200mm

OGGETTO ELABORATO
Comune di Uggiate con Ronago
Planimetria di Progetto
Via G. Matteotti

CODICE ELABORATO
TAV. 02
SCALA
1: 200