


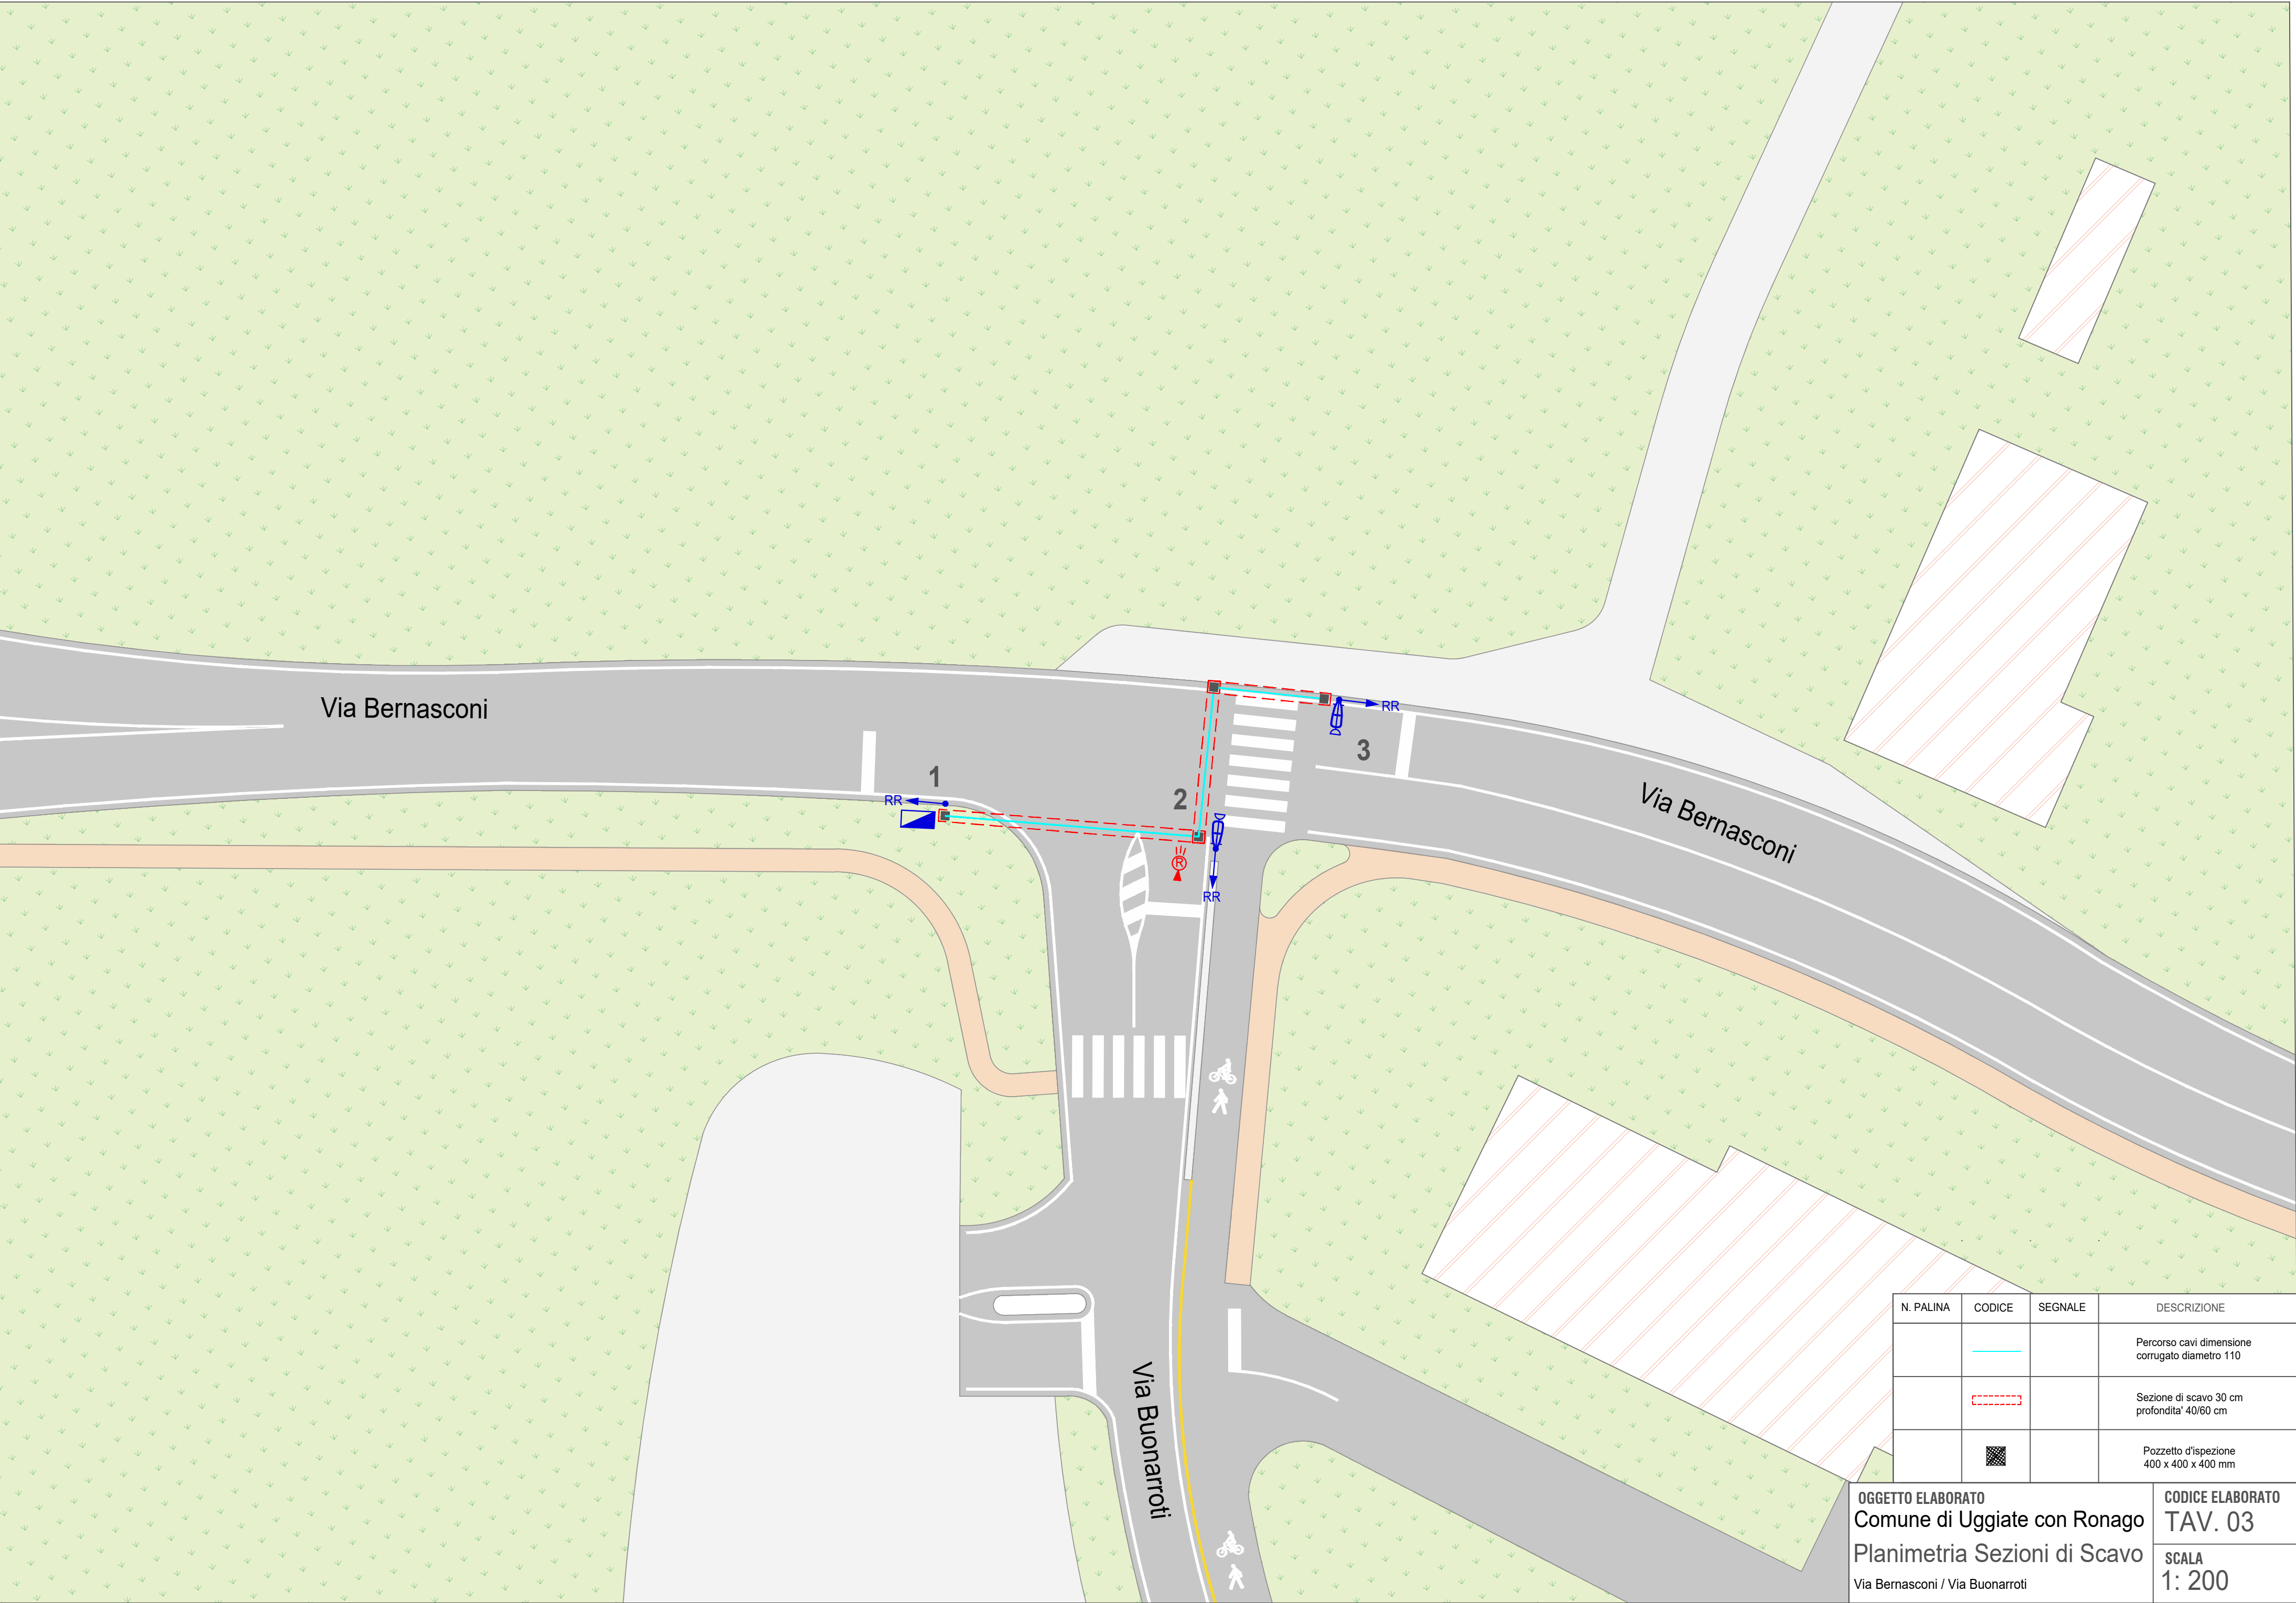

| N. PALINA | CODICE | SEGNALE | DESCRIZIONE                                     |
|-----------|--------|---------|-------------------------------------------------|
|           |        |         | Percorso cavi dimensione corrugato diametro 110 |
|           |        |         | Sezione di scavo 30 cm profondita' 40/60 cm     |
|           |        |         | Pozzetto d'ispezione 400 x 400 x 400 mm         |

OGGETTO ELABORATO  
Comune di Uggiate con Ronago  
Planimetria Sezioni di Scavo  
Via Bernasconi / Via Buonarroti

CODICE ELABORATO  
TAV. 03  
SCALA  
1: 200