


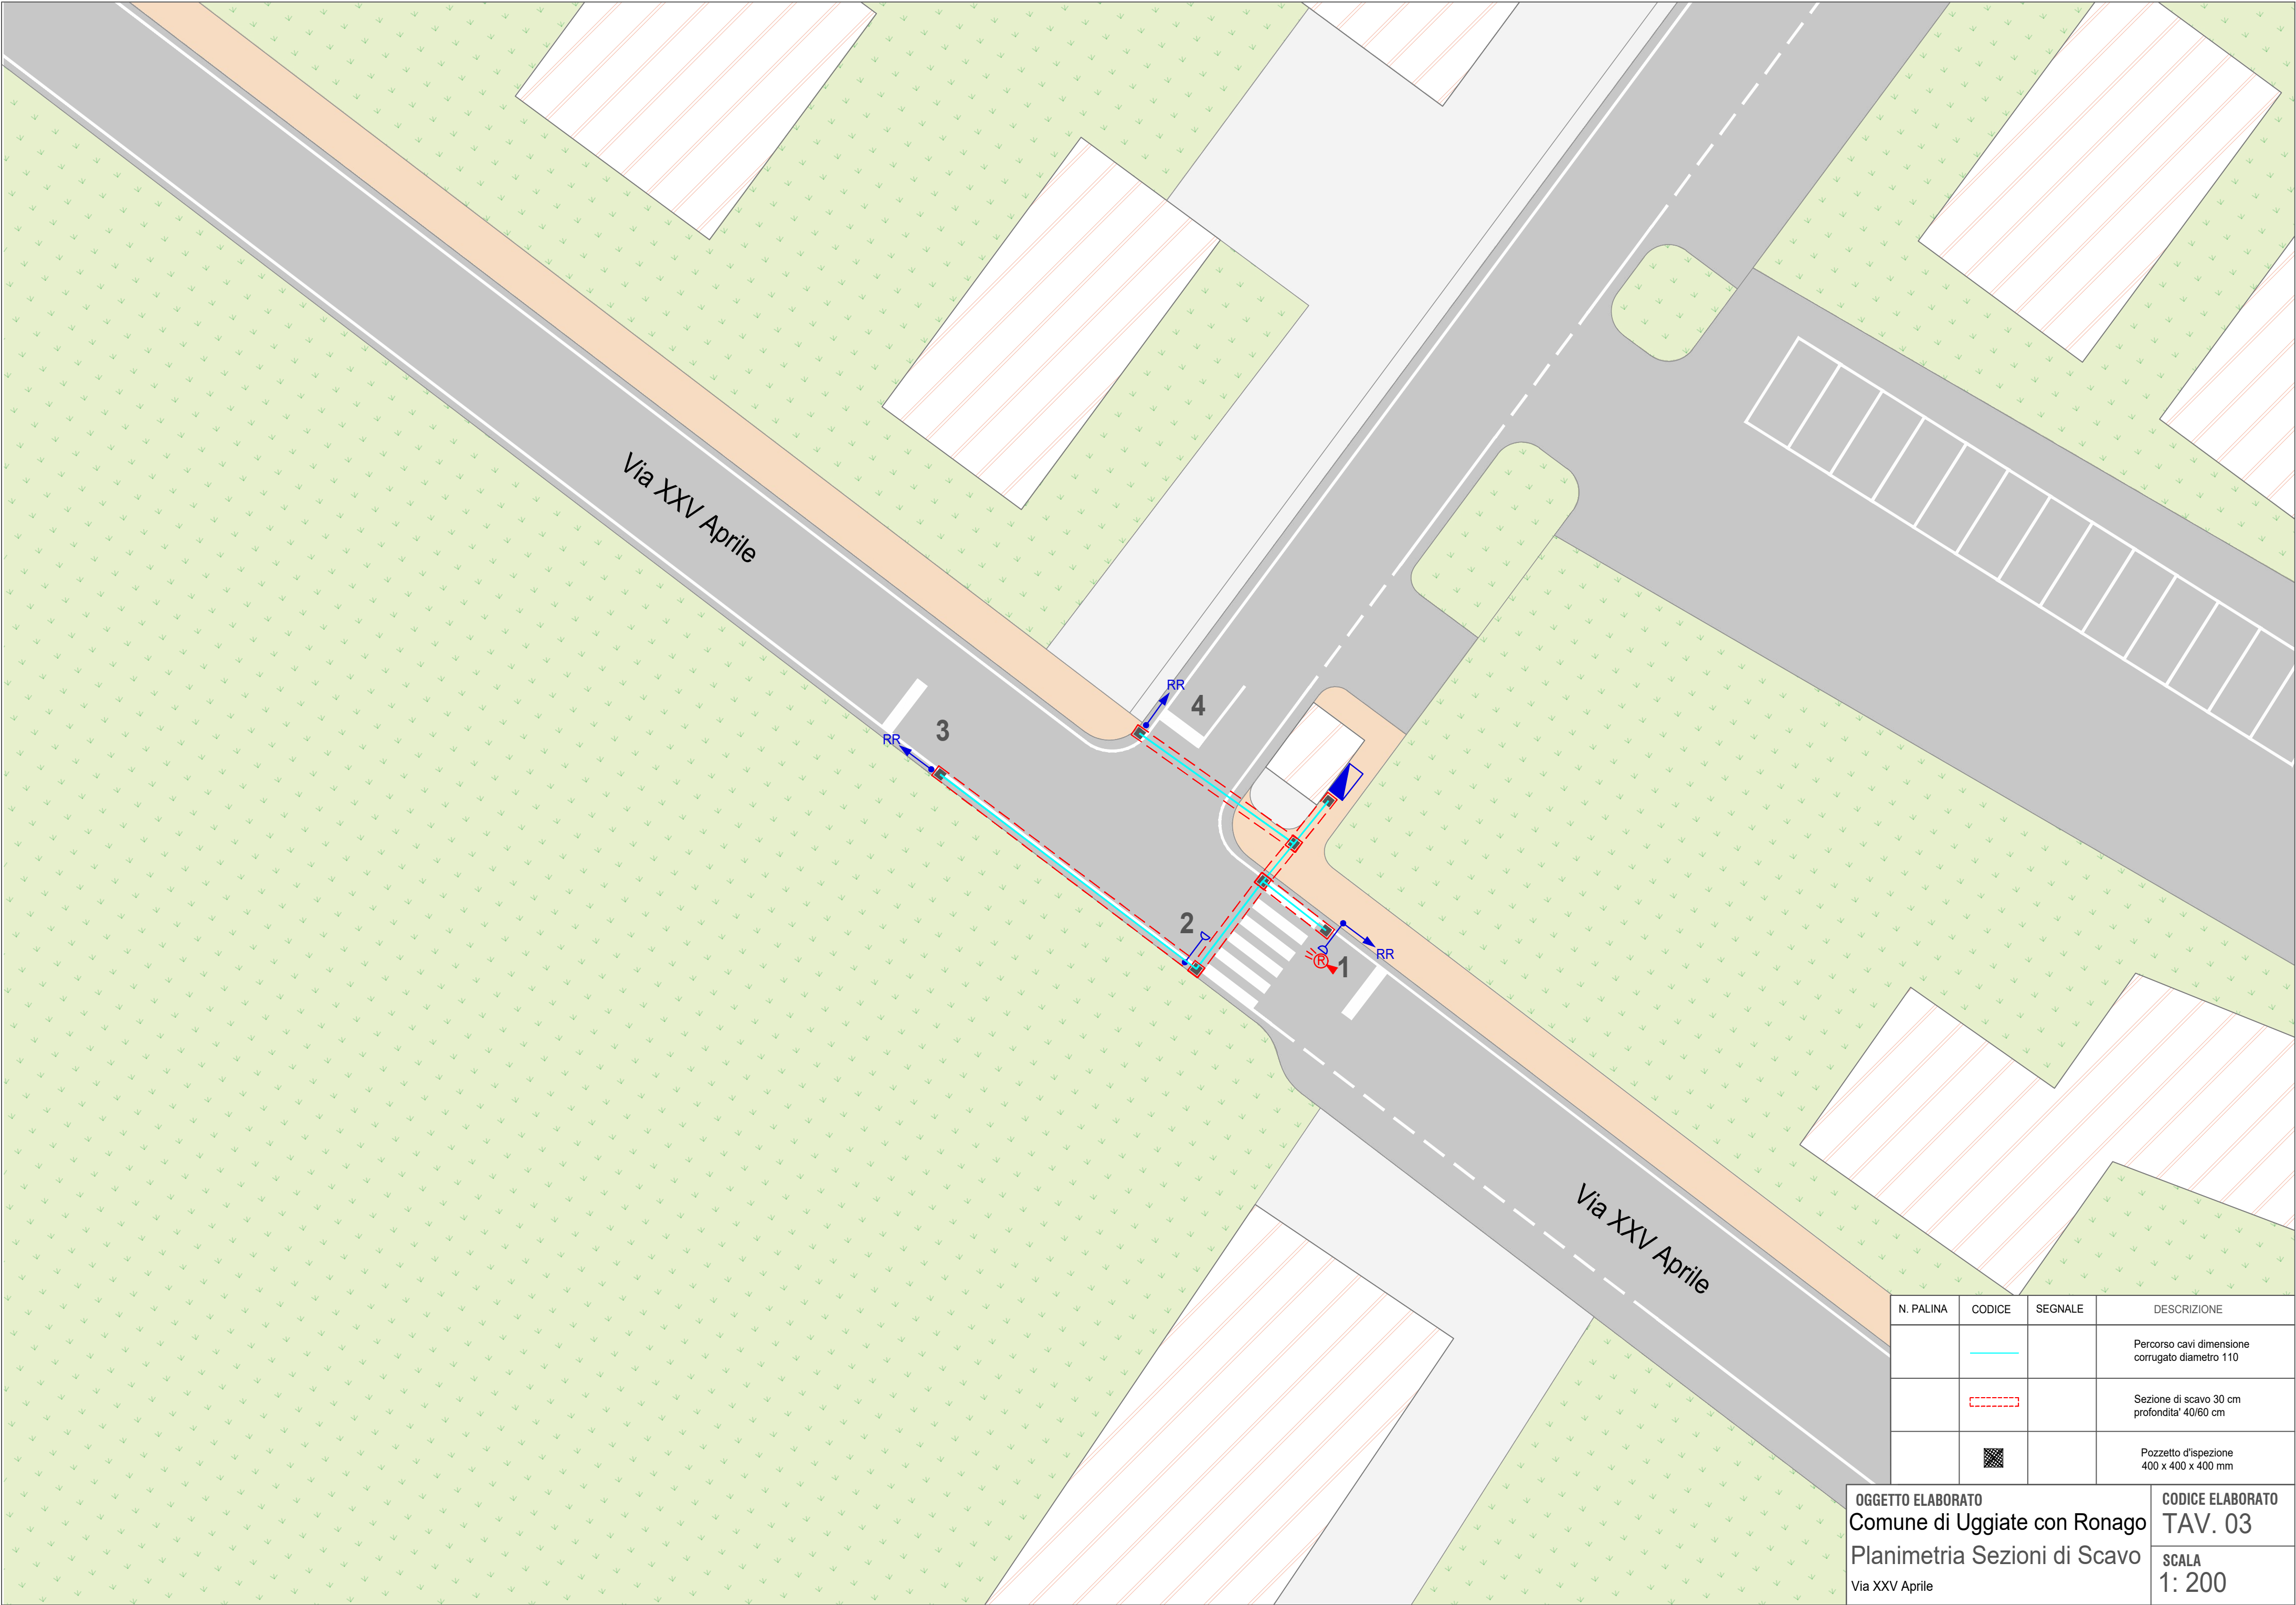

N. PALINA	CODICE	SEGNALE	DESCRIZIONE
			Percorso cavi dimensione corrugato diametro 110
			Sezione di scavo 30 cm profondita' 40/60 cm
			Pozzetto d'ispezione 400 x 400 x 400 mm

OGGETTO ELABORATO
Comune di Uggiate con Ronago
Planimetria Sezioni di Scavo
Via XXV Aprile

CODICE ELABORATO
TAV. 03
SCALA
1: 200