



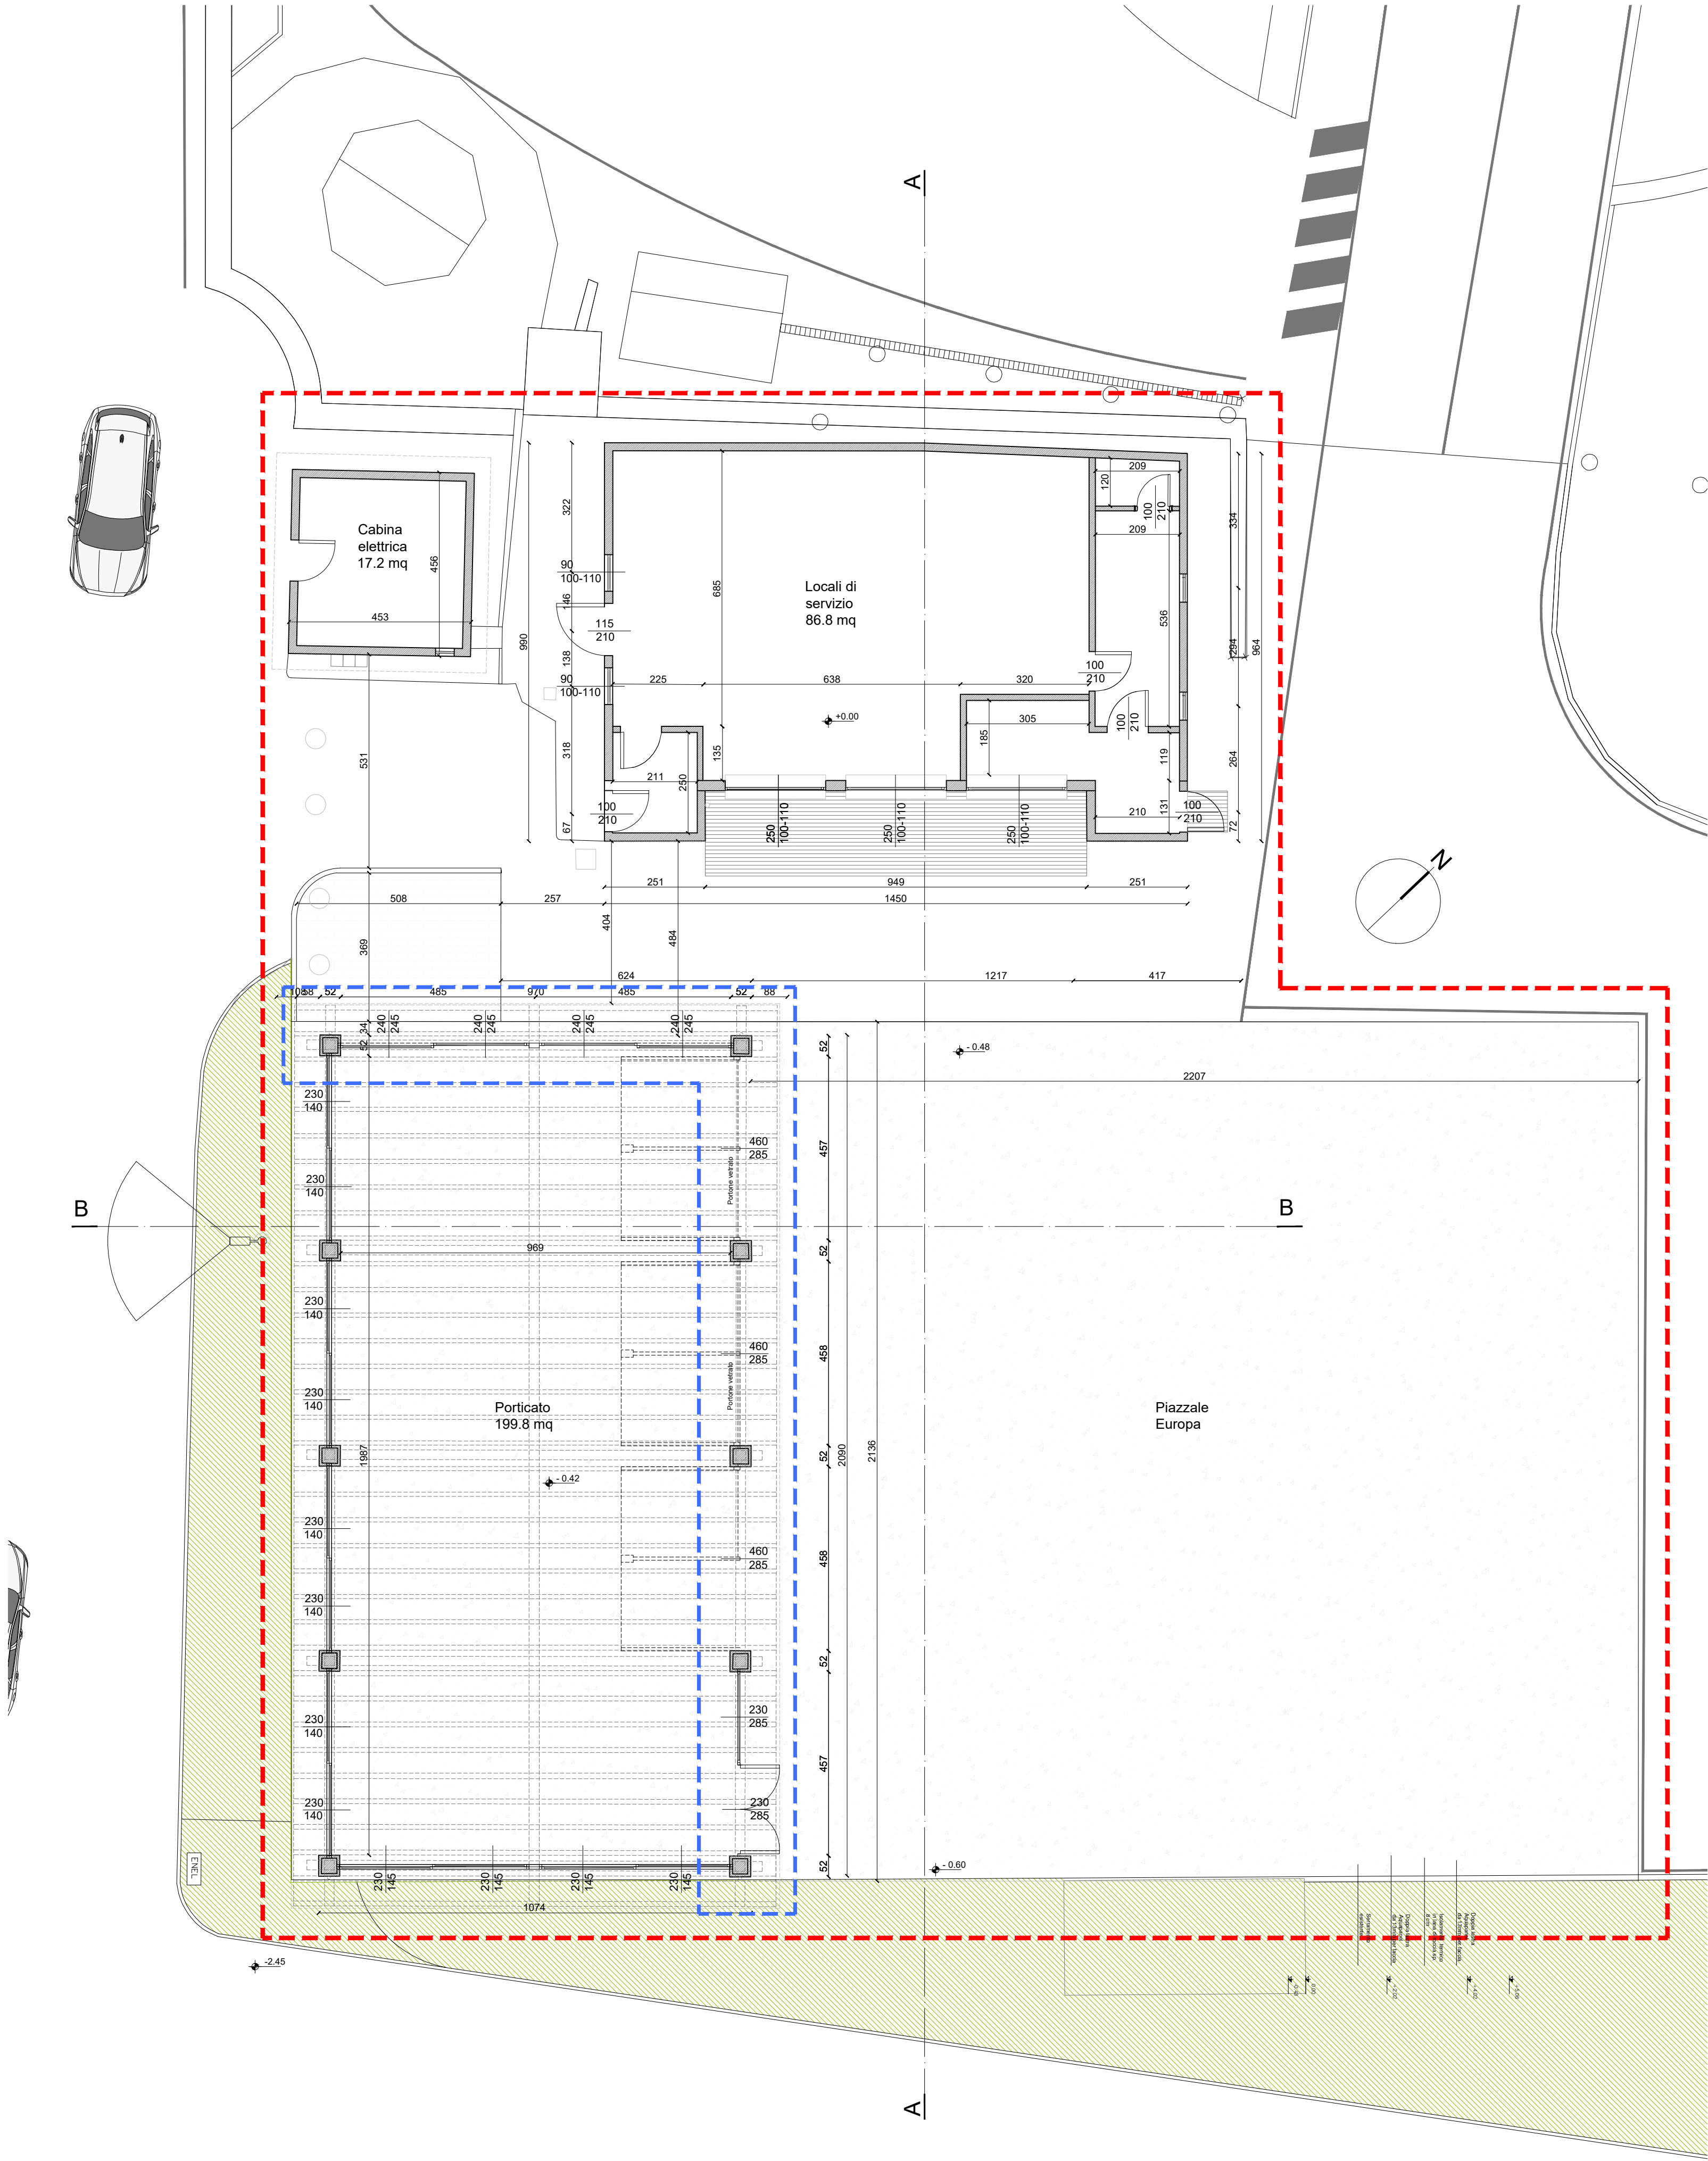

PIANTA PIANO TERRA

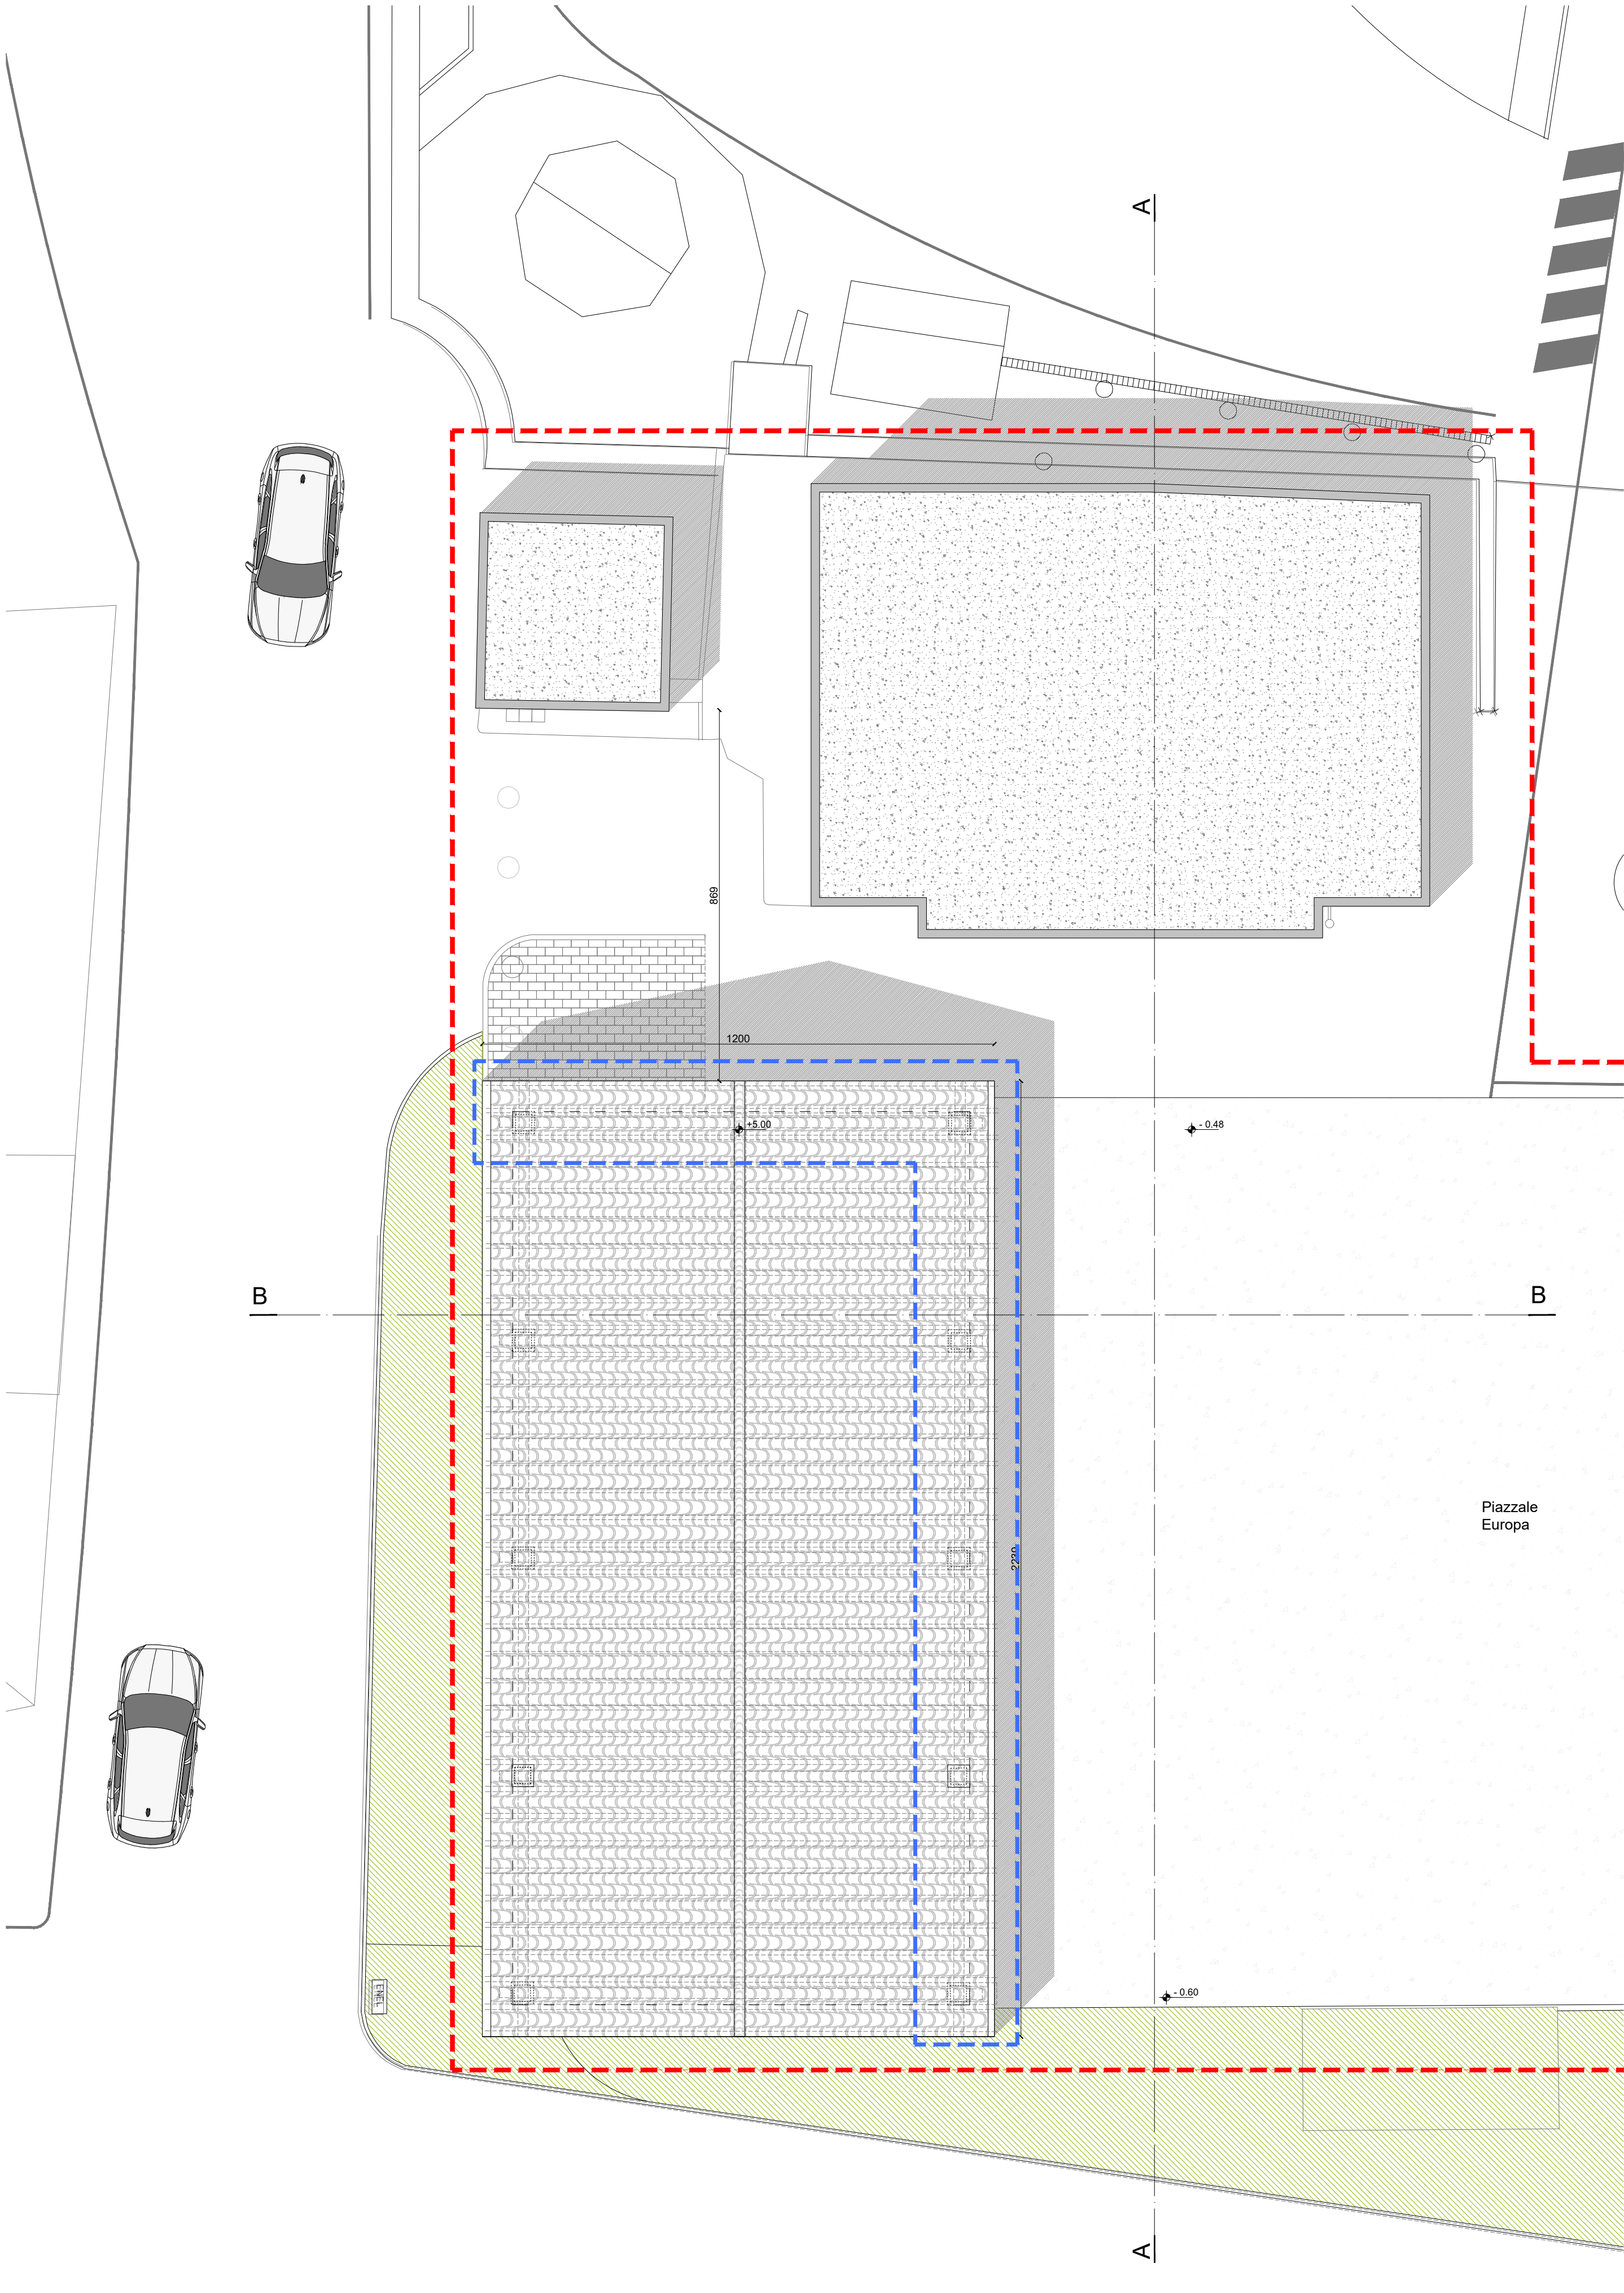

PIANTA COPERTURA

LEGENDA



Ambito d'intervento



Ambito d'intervento LOTTO 1 - Intervento di chiusura del padiglione con nuovi serramenti (serramenti lato piazzale e chiusure timpani)

ARCHICOMO
www.archicomo.com

RIQUALIFICAZIONE AREA FESTE PIAZZALE EUROPA
LOTTO 1 - COMUNE DI UGGIATE CON RONAGO

PROGETTISTA
ARCHICOMO ENGINEERING SRL
VIA GIACOMO LEOPARDI, 35
22070 - GRANDATE (CO)

COMMITTENTE
COMUNE DI UGGIATE CON RONAGO
PIAZZA DELLA PIEVE N.1, 22029
UGGIATE CON RONAGO (CO)

INTERVENTO
LAVORI DI RIQUALIFICAZIONE DELL' AREA FESTE DEL PIAZZALE EUROPA - LOTTO I - CHIUSURA
PADIGLIONE REFETTORIO - PIAZZA DELLA PIEVE 1 - 22029 UGGIATE CON RONAGO (CO)

PROGETTO ESECUTIVO
(Art. 41 c. 8 del D.Lgs. n. 36/2023)

TITOLO:
PROGETTO: PIANTE PIANO TERRA E PRIMO

NOME DEL FILE:
AC_UGG-PE-L1_ESE_ARC_10-11_00_SDP_PIANTEPROSEZ.DWG100

SCALA:
DATA:
OTTOBRE 2025

10

a termine di legge il presente disegno è "di proprietà" di ARCHICOMO e non potrà essere riprodotto o trasmesso a terzi senza precisa autorizzazione della stessa.