


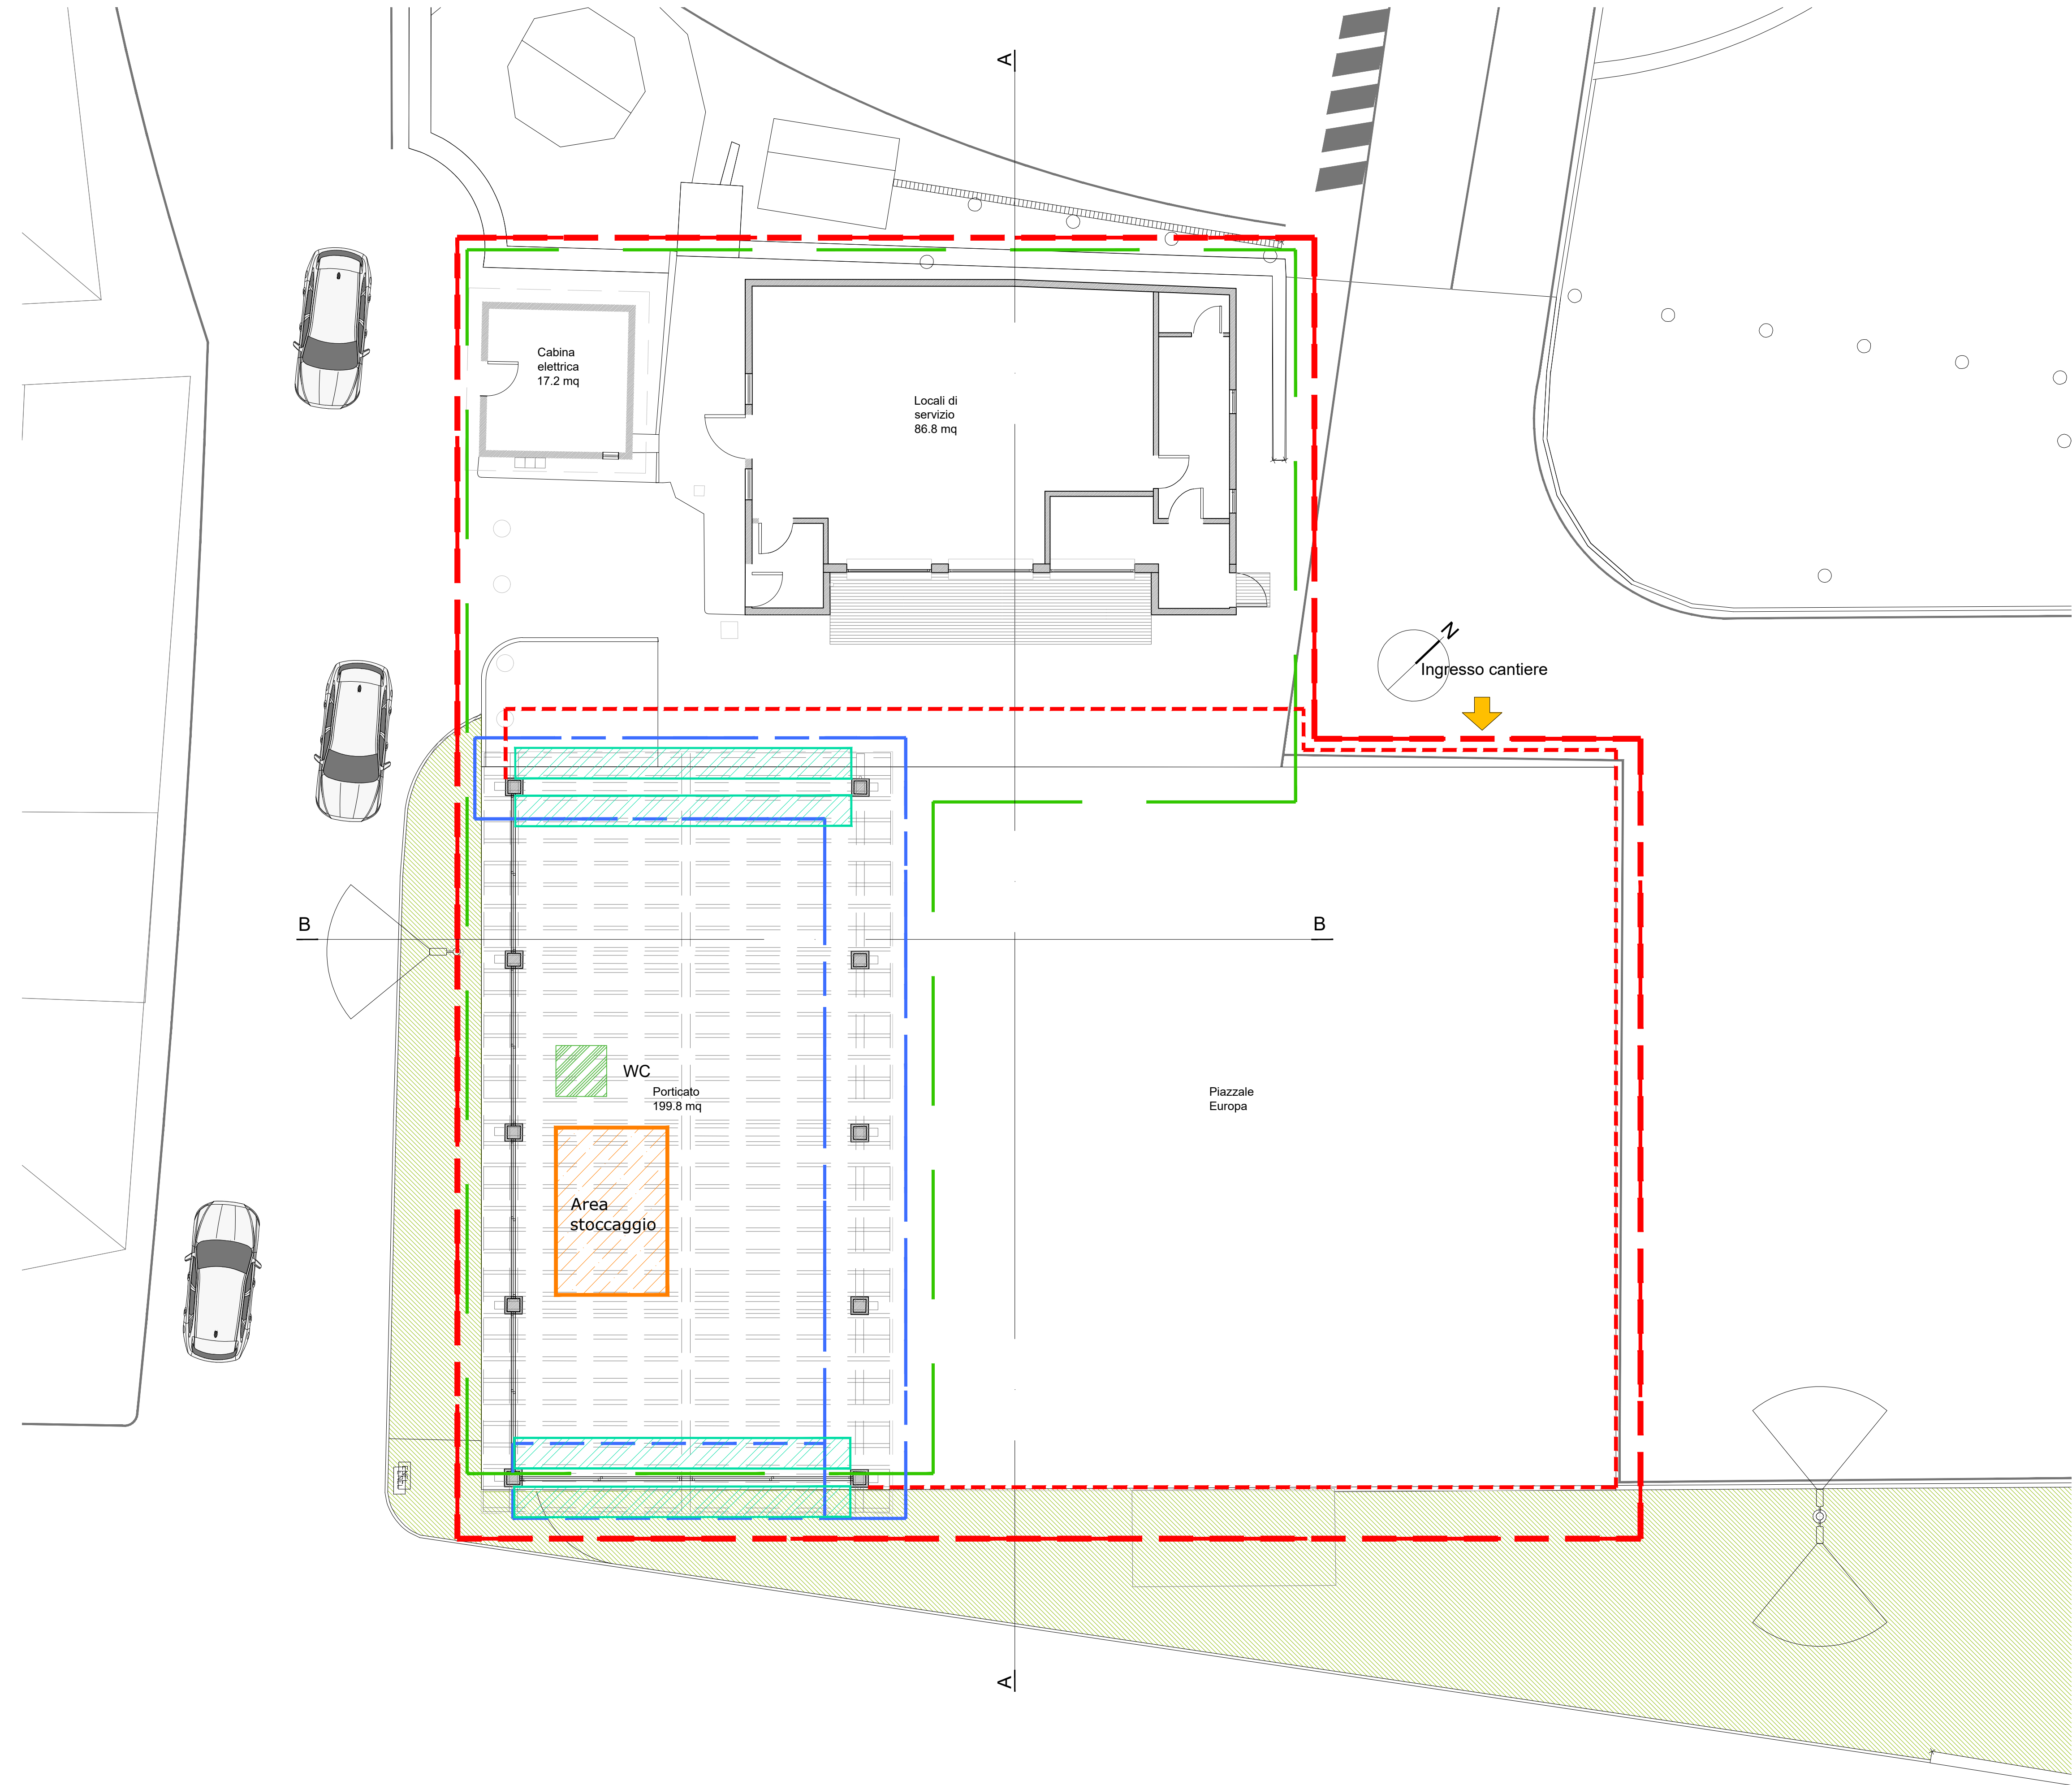

LEGENDA

Ambiro intervento

Ambito d'intervento LOTTO 1 - Interveto di chiusura del padiglione con nuovi serramenti (serramenti lato piazzale e chiusure timpani)

Ingresso cantiere

Recinzione cantiere

Area deposito

Ponteaggio

Bagno

- NOTE GENERALI
- Tutte le misure sono espresse in centimetri, salvo diversa annotazione.
- Eventuali discordanze tra quote parziali e relative quote totali sono da attribuirsi all'arrotondamento decimale adottato.
- Le quote altimetriche sono espresse in metri.
- Considerare le misure e le quote indicate nella tavola, non rilevare graficamente.
- Tutte le misure e le quote sono da controllare e verificare in cantiere.

ARCHICOMO

www.archicomo.com

RIQUALIFICAZIONE AREA FESTE PIAZZALE EUROPA
LOTTO 1 - COMUNE DI UGGIATE CON RONAGO

PROGETTISTA

ARCHICOMO ENGINEERING SRL
VIA GIACOMO LEOPARDI, 35
22070 - GRANDATE (CO)

COMMITTENTE

COMUNE DI UGGIATE CON RONAGO
PIAZZA DELLA PIEVE N.1, 22029
UGGIATE CON RONAGO (CO)

INTERVENTO

LAVORI DI RIQUALIFICAZIONE DELL' AREA FESTE DEL PIAZZALE EUROPA - LOTTO I - CHIUSURA PADIGLIONE REFETTORIO - PIAZZA DELLA PIEVE 1 - 22029 UGGIATE CON RONAGO (CO)

PROGETTO ESECUTIVO

(Art. 41 c. 8 del D.Lgs. n. 36/2023)

TITOLO:

LAYOUT DI CANTIERE

NOME DEL FILE:

AC_UGG-PE-L1_ESE_SIC_00_LYC.DWG

SCALA:

1:200

DATA:

OTTOBRE 2025

LYC

a termine di legge il presente disegno è "di proprietà" di ARCHICOMO e non potrà essere riprodotto o trasmesso a terzi senza precisa autorizzazione della stessa.