


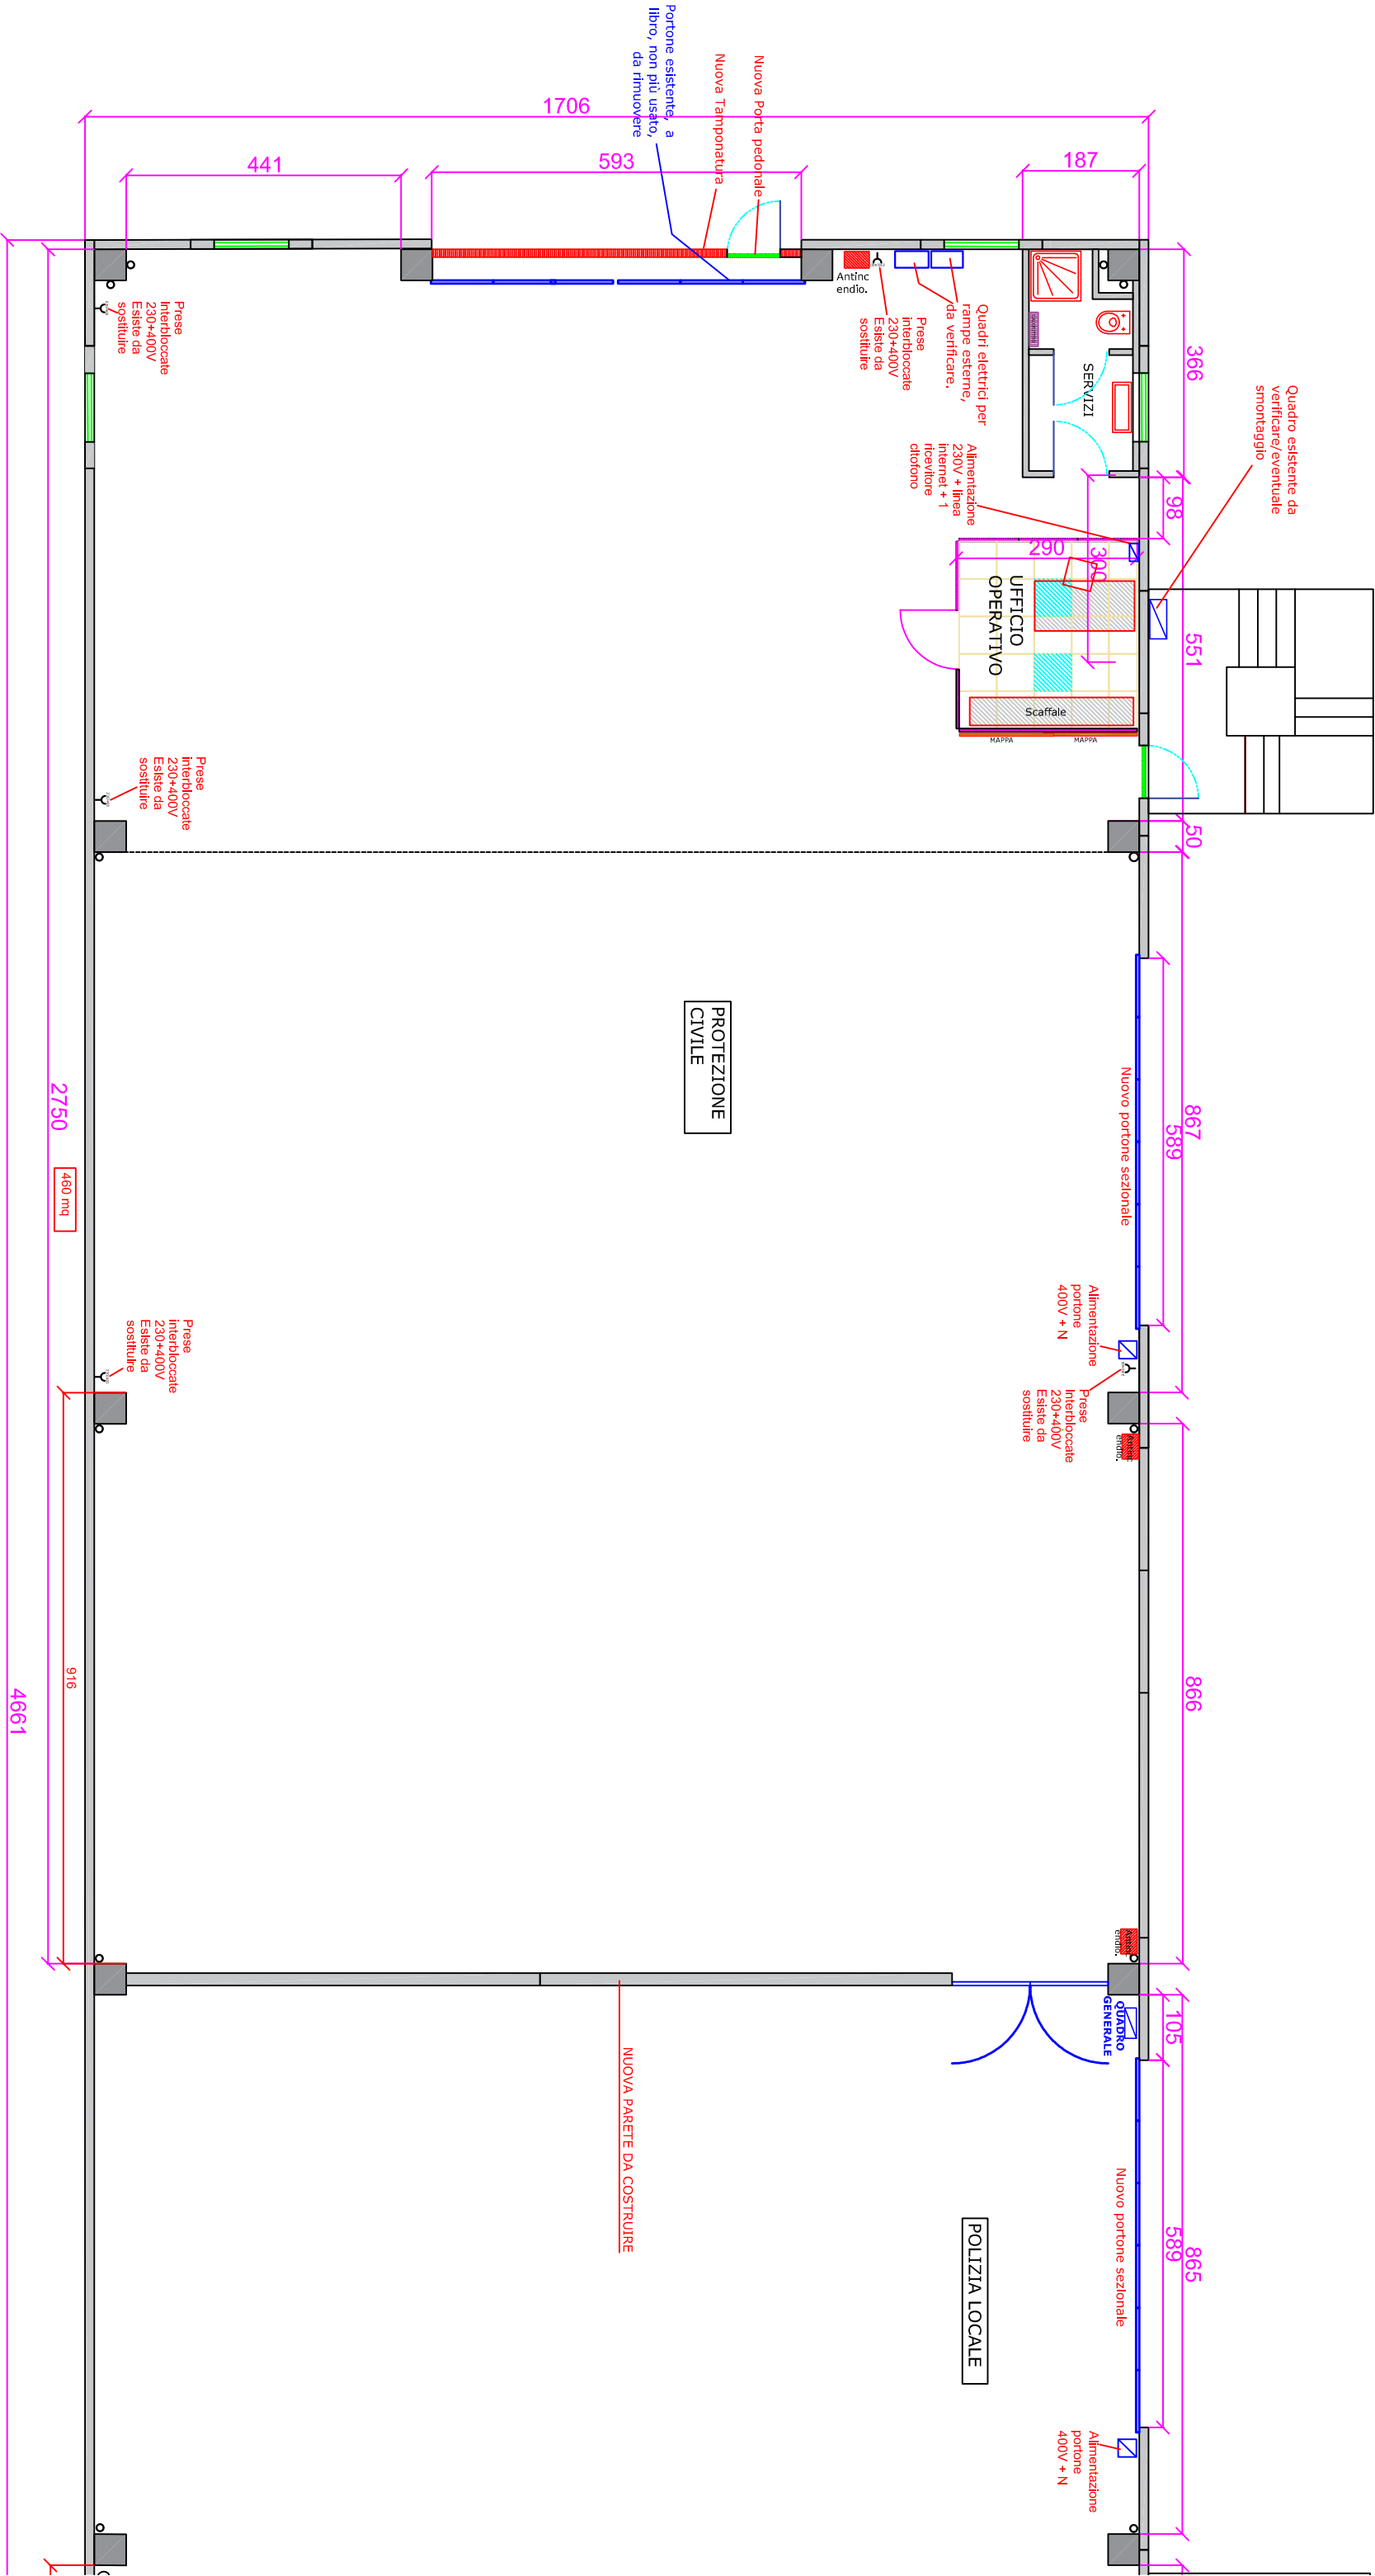

PROTEZIONE CIVILE-PIANO TERRA-Vers. 4-2(mar 25)
DISTRIBUZIONE ELETTRICA - SCALA $\frac{1}{100}$ x stampa A3