



Soggetto attuatore		Codice bando AREST	Descrizione intervento	2024	2025	2026	Tipo di finanziamento
Comune		B1	SOSTITUZIONE QUADRI 1700 P.L	500 000,00 €	800 000,00 €	200 000,00 €	REGIONE
Comune		B2	SPROMISCUAMENTO CENTRO ZTL 444 PL	1 000 000,00 €	800 000,00 €	200 000,00 €	REGIONE
			TOTALE INTERVENTI COMUNE	50%	40%	10%	

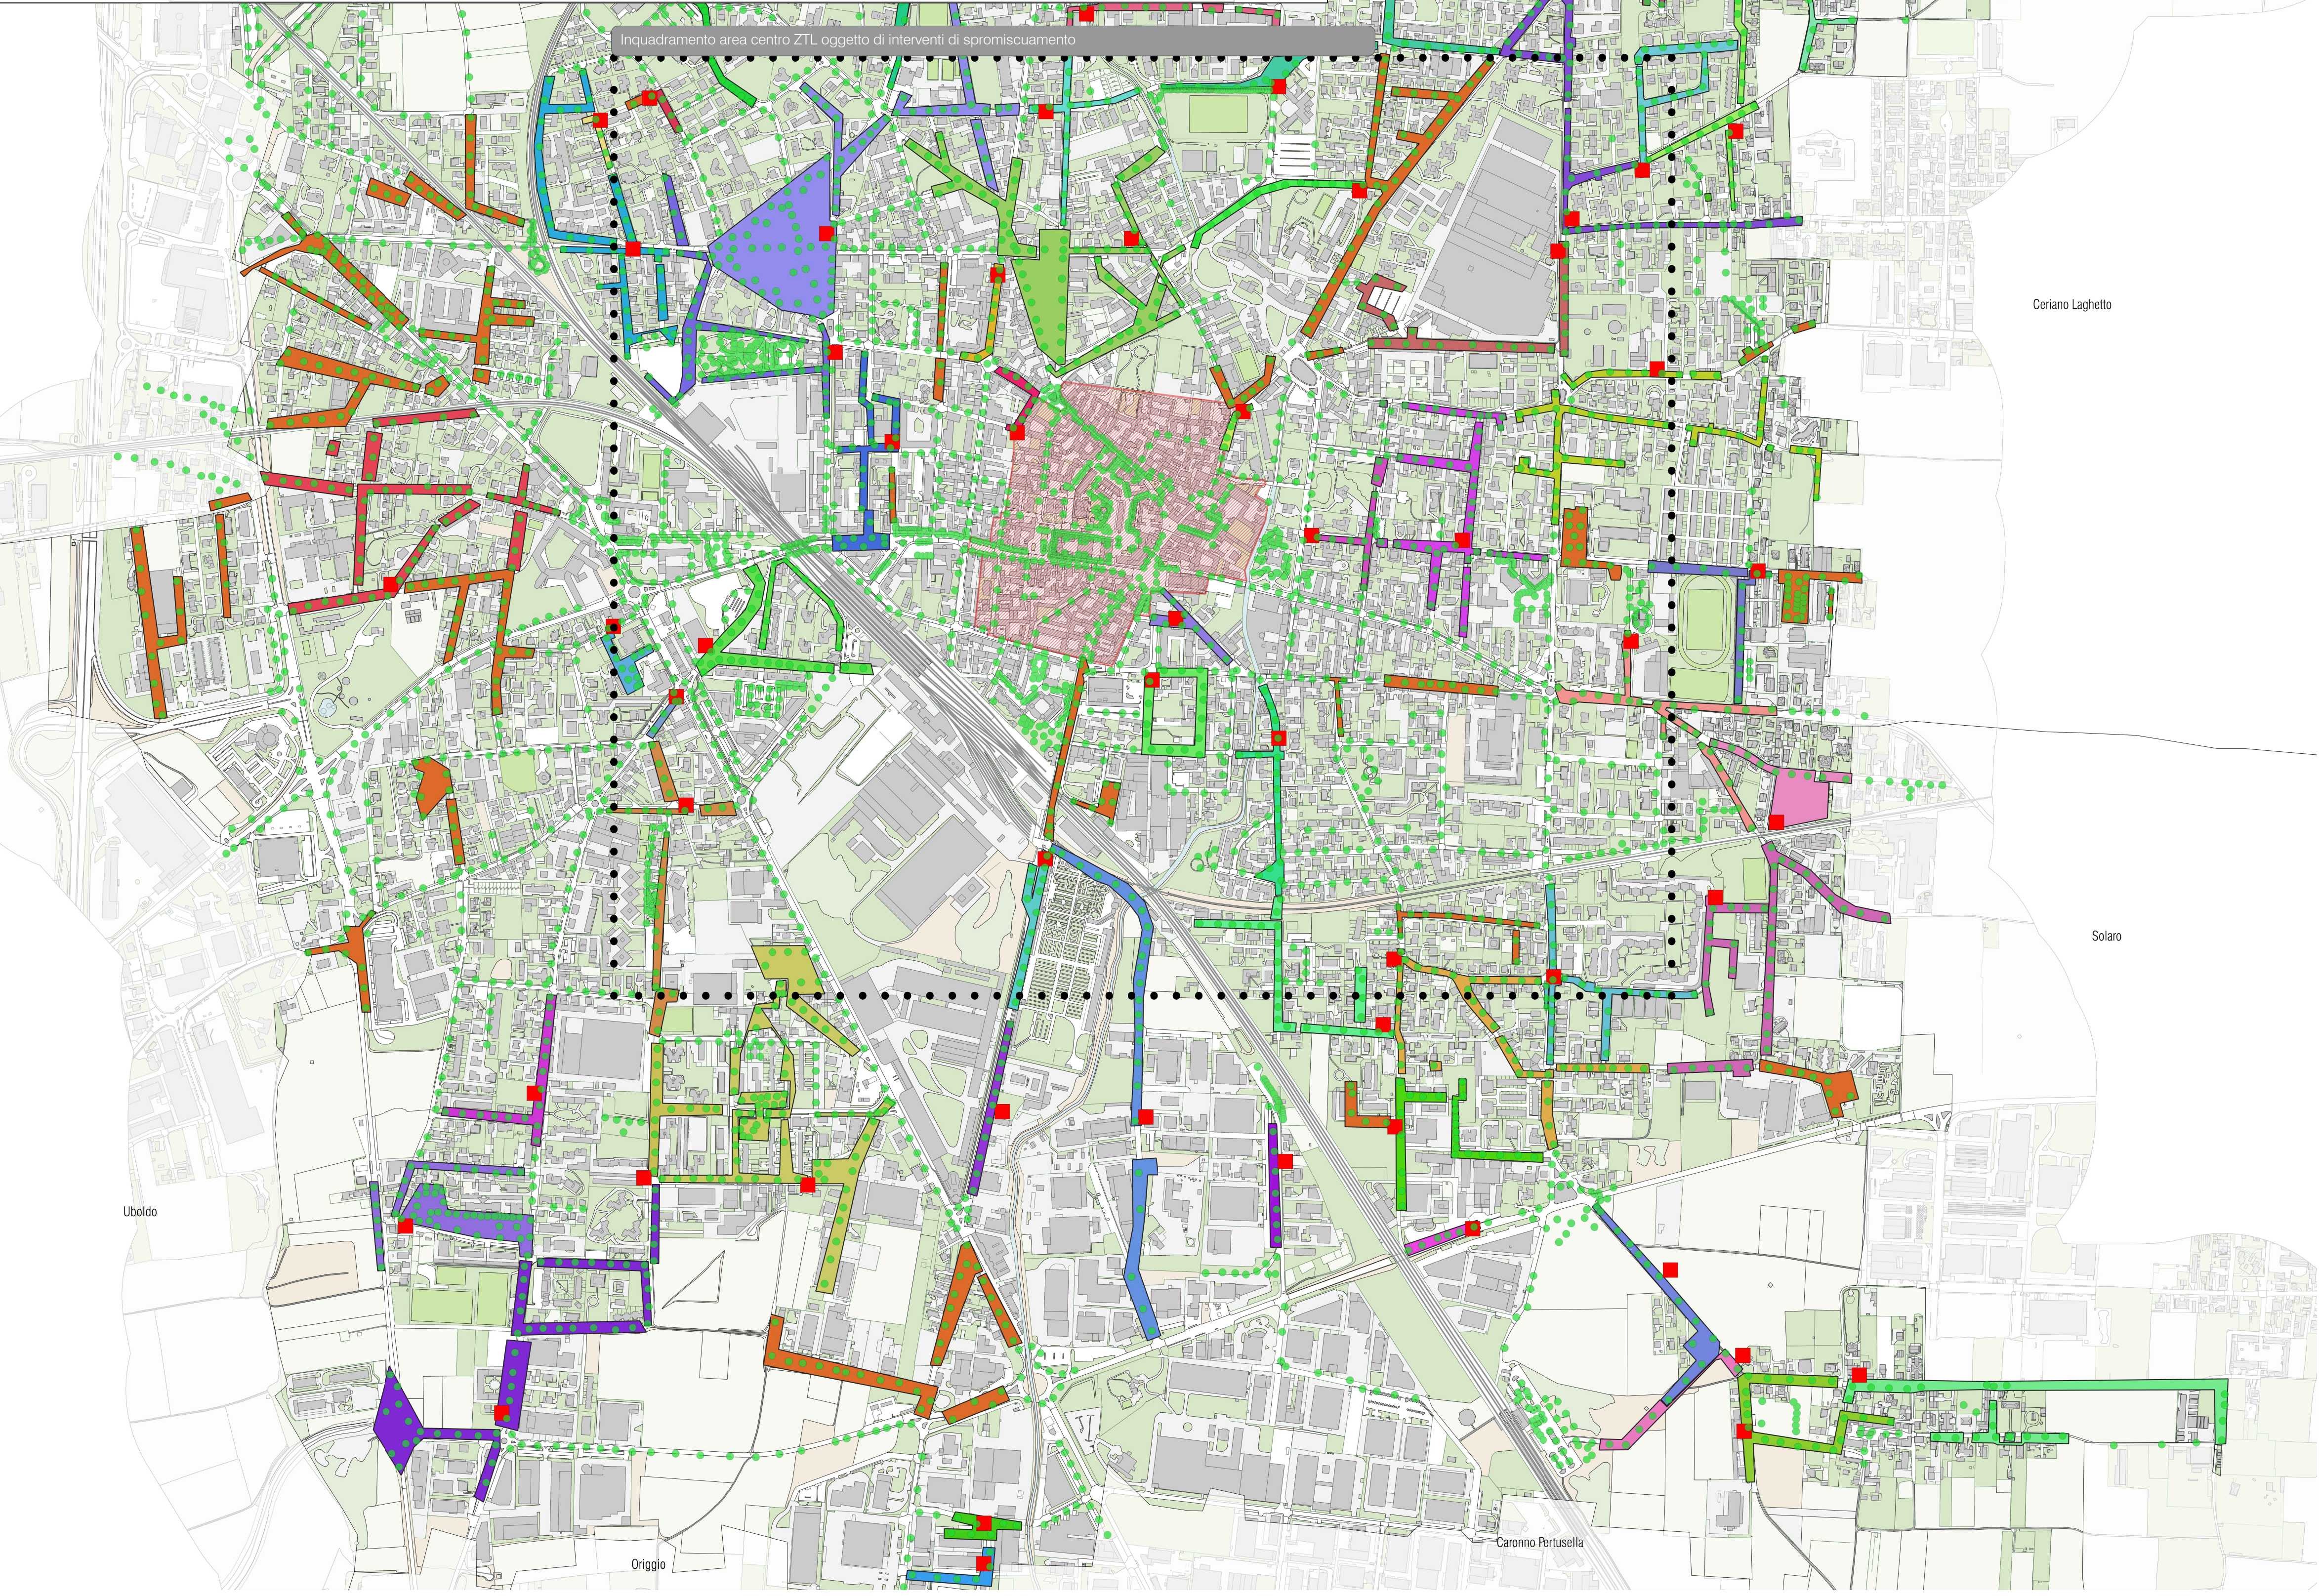

LEGENDA - Stato di progetto	
	Area di afferenza quadro elettrico
	Punto luce
	Nuovo quadro elettrico

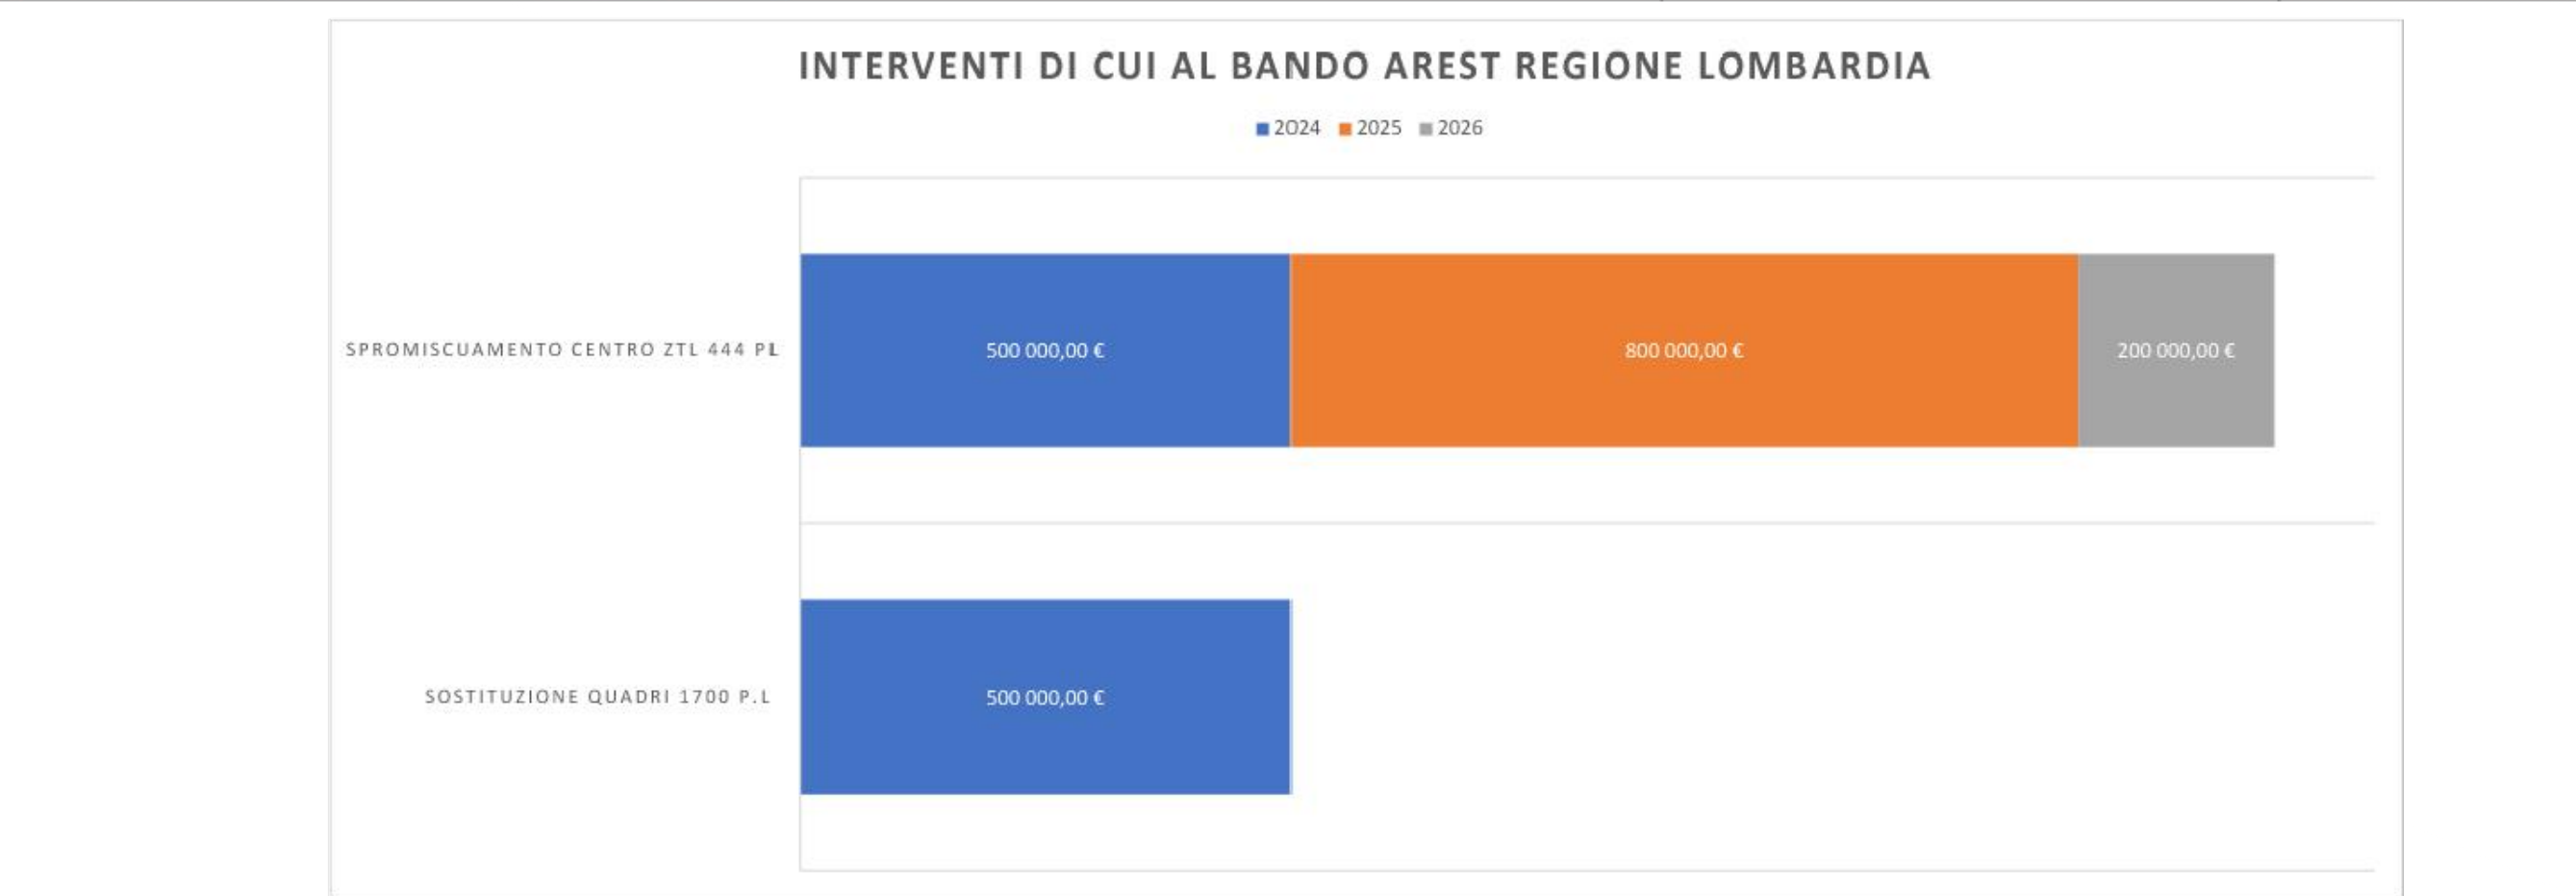

STUDIO DI FATTIBILITA' TECNICA ED ECONOMICA
PROGETTO INTEGRATO SERVIZI SMART CITY

☒ PROGETTO DI FATTIBILITA' TECNICA ED ECONOMICA

☐ PROGETTO DEFINITIVO

☐ PROGETTO ESECUTIVO

☐ AS BUILT

OGGETTO TAVOLA

Stato di progetto spromiscuamento illuminazione pubblica centro storico

SCALA: 1:7500

DATA: 09/05/2023

COMMITTENTE

COMUNE DI SARONNO

TIMBRO PROGETTISTA

ING. SAURO BARBO'
A 4323
Ingegnere
SAURO BARBO'
Chimico ambientale
Industriale
dell'informazione
VIA DELL'INDUSTRIA, 10 - 25100 BRESCIA

PROGETTATO DA	FIRMA	DATA
RIESAMINATO DA	FIRMA	DATA
VERIFICATO DA	FIRMA	DATA
MODIFICATO DA	FIRMA	DATA

Il presente elaborato è opera dell'ingegnere e costituisce oggetto di diritto d'autore ex art. 2575 e segg. Cod. Civ. e L. 22/04/1941 n°633 e s.m.i. Ogni violazione (riproduzione dell'opera, anche parziale o per stralcio, limitazione, contraffazione, ecc.) sarà perseguita penalmente.
In caso di richiesta di accesso agli atti, i presenti elaborati si intendono sottoposti alla disciplina e alle limitazioni di cui al D.Lgs. 50/2016 e s.m.i. e di cui alla legge 241/1990 e s.m.i. e a tutta la disciplina relativa agli Appalti Pubblici.

MODELLO: CARTIGLIO ELABORATI DI PROGETTO

Ed. 01
Rev. 01 del 02.07.2018