


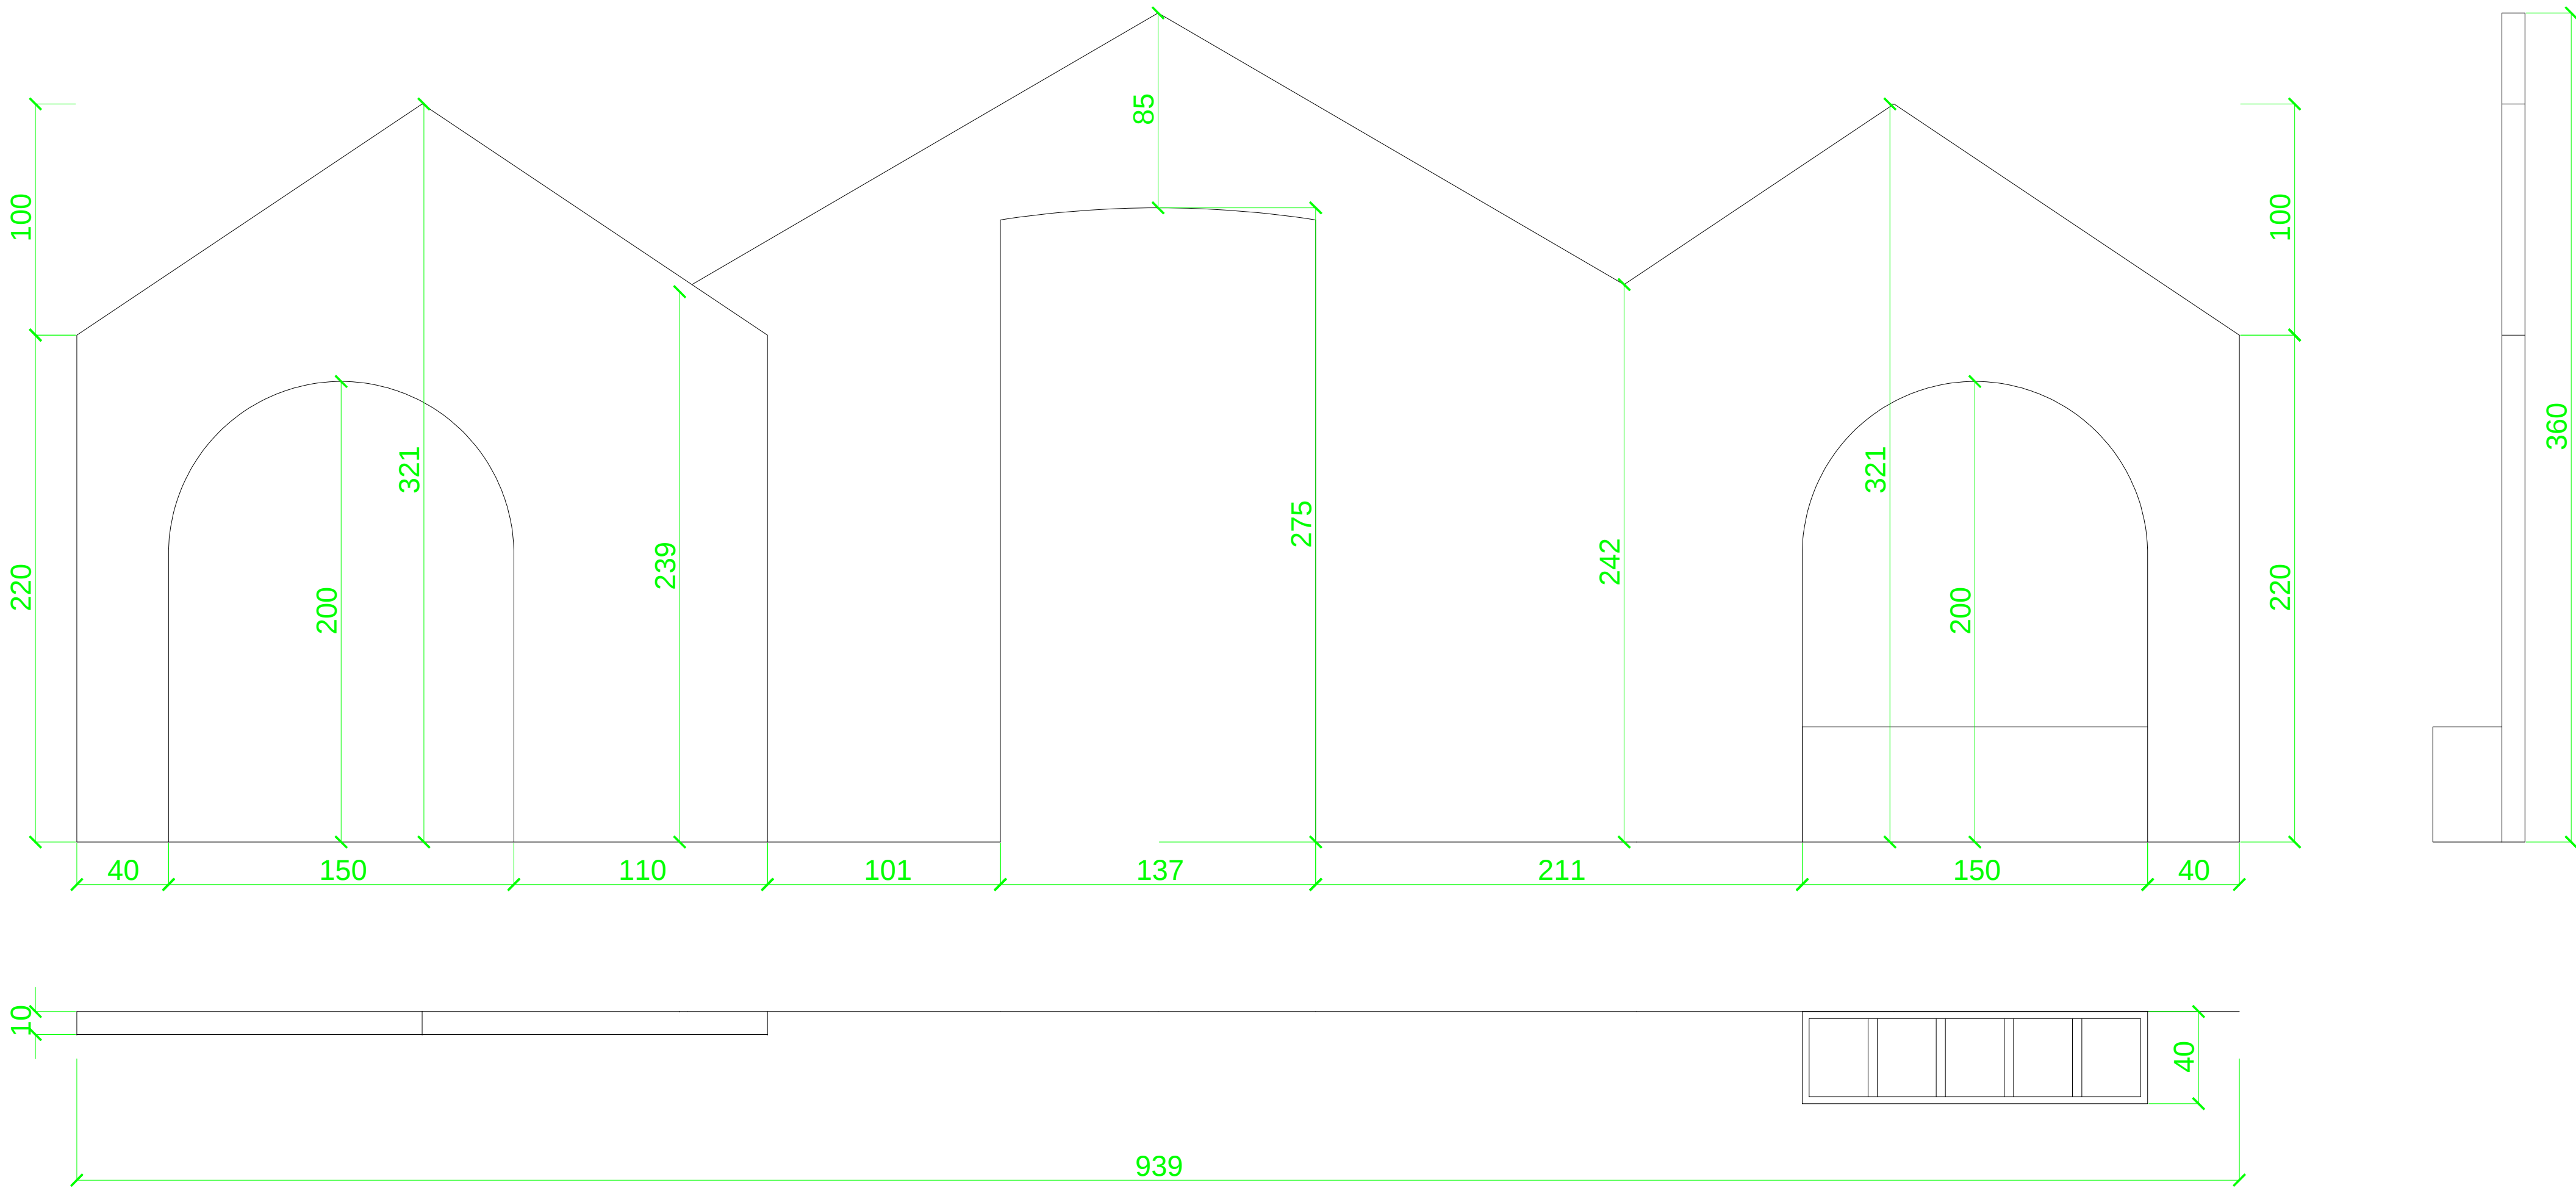

Progetto PNRR - MSC2-02.2 "Piaze Urbane Integrate" Art.21 D.L.152/2021 - Progetto "Come-In - Spazi e servizi di inclusione per le Comunità Metropolitane" - Finanziato dall'Unione Europea - Next Generation EU - "Interventi di riqualificazione del complesso denominato Ex Bagni Pubblici di proprietà del Comune di Legnano sito in Via Pontida" - Progetto di arredo e allestimento museale Finanziato dall'Unione europea NextGenerationEU MINISTERO DELL'INTERNO Città metropolitana di Milano Settore Pianificazione territoriale generale e rigenerazione urbana Città di Legnano					
Titolo		Commissa		Azienda	Pleiadi S.c.S.
Casetta		Citta' di Legnano	Disegno n°	Rev.	00
Biglietteria				Data	08/04/2023
Tutte le misure sono da verificare in fase di realizzazione e in cantiere				Formato	A2
Progetto redatto da		Sala	Persone	Tolleranza	Scala
Dott. Alessio Scabono, Alessia Catania Carmela Russo, Arch. Giacomo Bolzonella		Biglietteria		±0.05	1:20
Disegno di proprietà di Pleiadi Science Farmer - è vietata ogni riproduzione, anche parziale, della stessa. This draw is a property of Pleiadi Science Farmer - is strictly forbidden to copy any part of the draw.					