


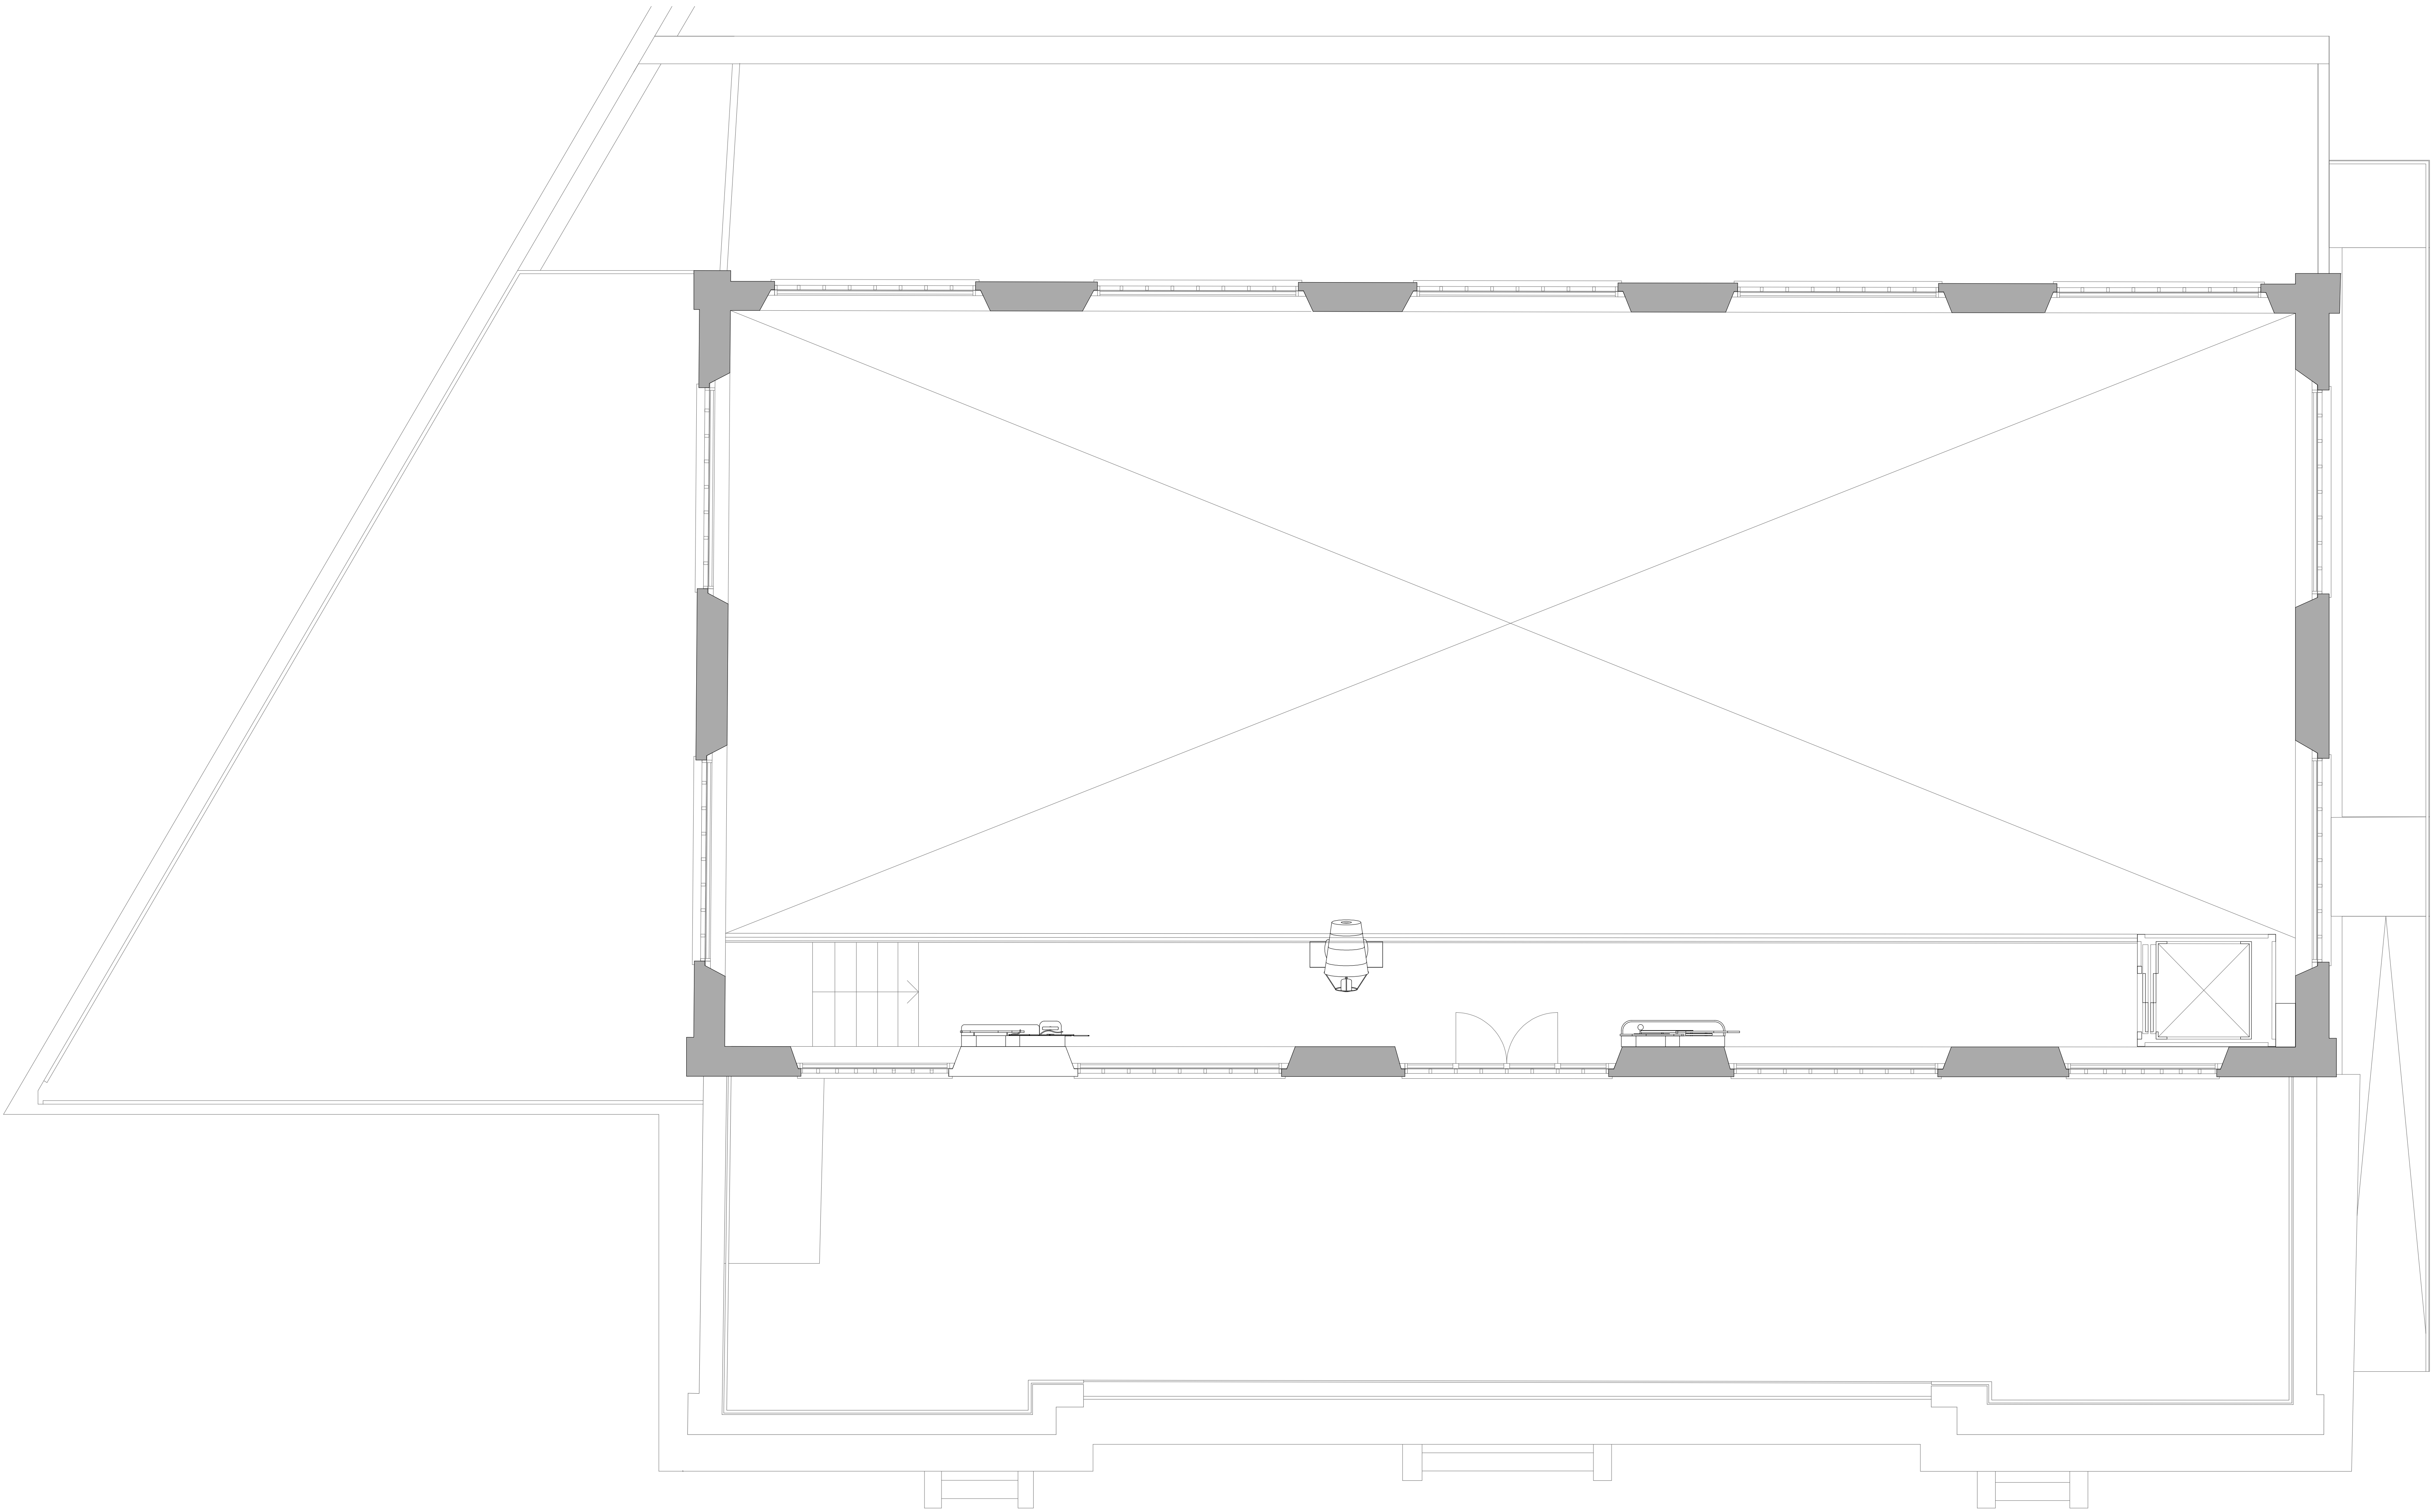

Progetto

PNRR - MSC2-I2.2 "Piani Urbani Integrati" Art.21 D.L.152/2021 - Progetto "Come in - Spazi e servizi di inclusione per le Comunità Metropolitane" - Finanziato dall'Unione Europea - Next Generation EU - Interventi di riqualificazione del complesso denominato Ex Bagni Pubblici di proprietà del Comune di Legnano sito in Via Ponida - Progetto di arredo e allestimento museale

Finanziato dall'Unione europea

NextGenerationEU

MINISTERO DELL'INTERNO

Città metropolitana di Milano

Settore Pianificazione territoriale generale e rigenerazione urbana

Città di Legnano

Titolo

Ex Palestra - Pianta piano primo/ballatoio

Commissa

Città di Legnano

Azienda

Pleiadi S.c.S.

Rev.

00

Data

08/04/2023

Formato

A0

Progetto redatto da

Sala

Persone

Tolleranza

Disegno n°

Scala

Sistema

Doc: Alessio Scabono, Alessia Catania
Carmela Russo, Arch. Giacomo Bolzonella

±0.05

107

1:40

Disegno di proprietà di Pleiadi Science farmer - è vietata ogni riproduzione, anche parziale, della stessa.
This draw is a property of Pleiadi Science Farmer - is strictly forbidden to copy any part of the draw.