
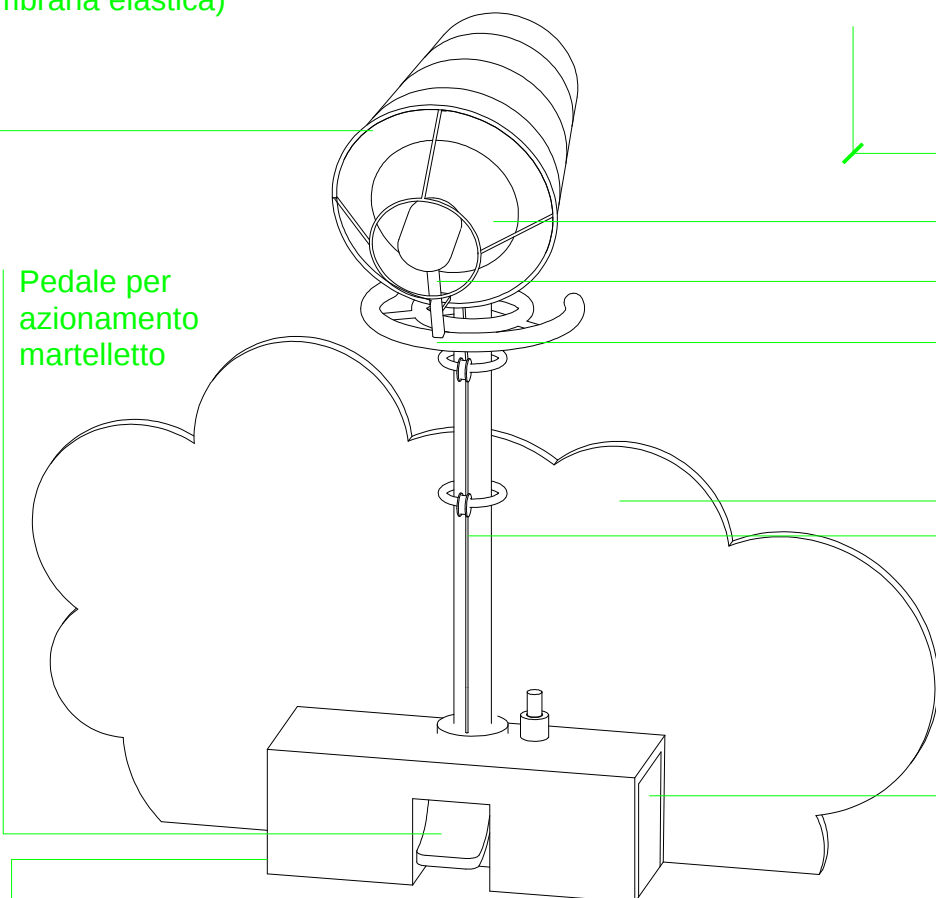


Modalità di utilizzo dell'exhibit:
 1- Direzione della manichetta a vento tramite manubrio
 2- Azionamento pulsante per ricarica di nebbia
 3- Azionamento pedale per espulsione getto di nebbia (che avviene tramite percussione del martello sulla membrana elastica)

Plastica bianca
 alternata rossa

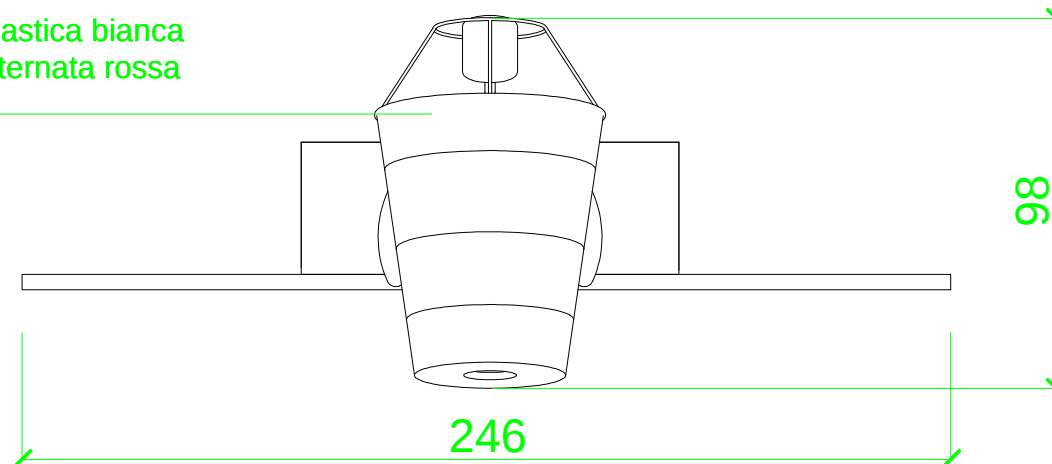

Membrana - plastica elastica

Martelletto - legno pieno

Manubrio - tubolare metallo spazzolato

Nuvola con funzione di Parapetto
 Superficie graficata con istruzioni exhibit
 legno laccato bianco

Cavo e anelli in acciaio

Sportello laterale con serratura
 per la manutenzione del macchinario
 per l'erogazione di nebbia

Possibilità di accesso sopraelevato per consentire la fruizione dell'exhibit ai bambini più piccoli

Progetto

PNRR - M5C2-I2.2. "Piani Urbani Integrati" Art.21 D.L.152/2021 - Progetto "Come-In - Spazi e servizi di inclusione per le Comunità Metropolitane" - Finanziato dall'Unione Europea - Next Generation Eu - "Interventi di riqualificazione del complesso denominato Ex Bagni Pubblici di proprietà del Comune di Legnano sito in Via Pontida" - Progetto di arredo e allestimento museale



Finanziato
 dall'Unione europea
 NextGenerationEU



MINISTERO
 DELL'INTERNO



Città
 metropolitana
 di Milano

Settore Pianificazione territoriale
 generale e rigenerazione urbana



Città di Legnano

Titolo

Airzooka / Mostra permanente

Commessa



Città di Legnano

Azienda

Pleiadi S.c.s.

Rev.

00

Data

08/04/2023

Formato

A4

Progetto redatto da

Dott. Alessio Scaboro, Alessia Catania
 Carmela Russo, Arch. Giacomo Bolzonella

Sala

Ballatoio

Persone

1

Tolleranza

±0.05

Disegno n°

044

Scala

1:20

Sistema



Disegno di proprietà di Pleiadi Science farmer - è vietata ogni riproduzione, anche parziale, della stessa.
 This draw is a property of Pleiadi Science Farmer - is strictly forbidden to copy any part of the draw.