


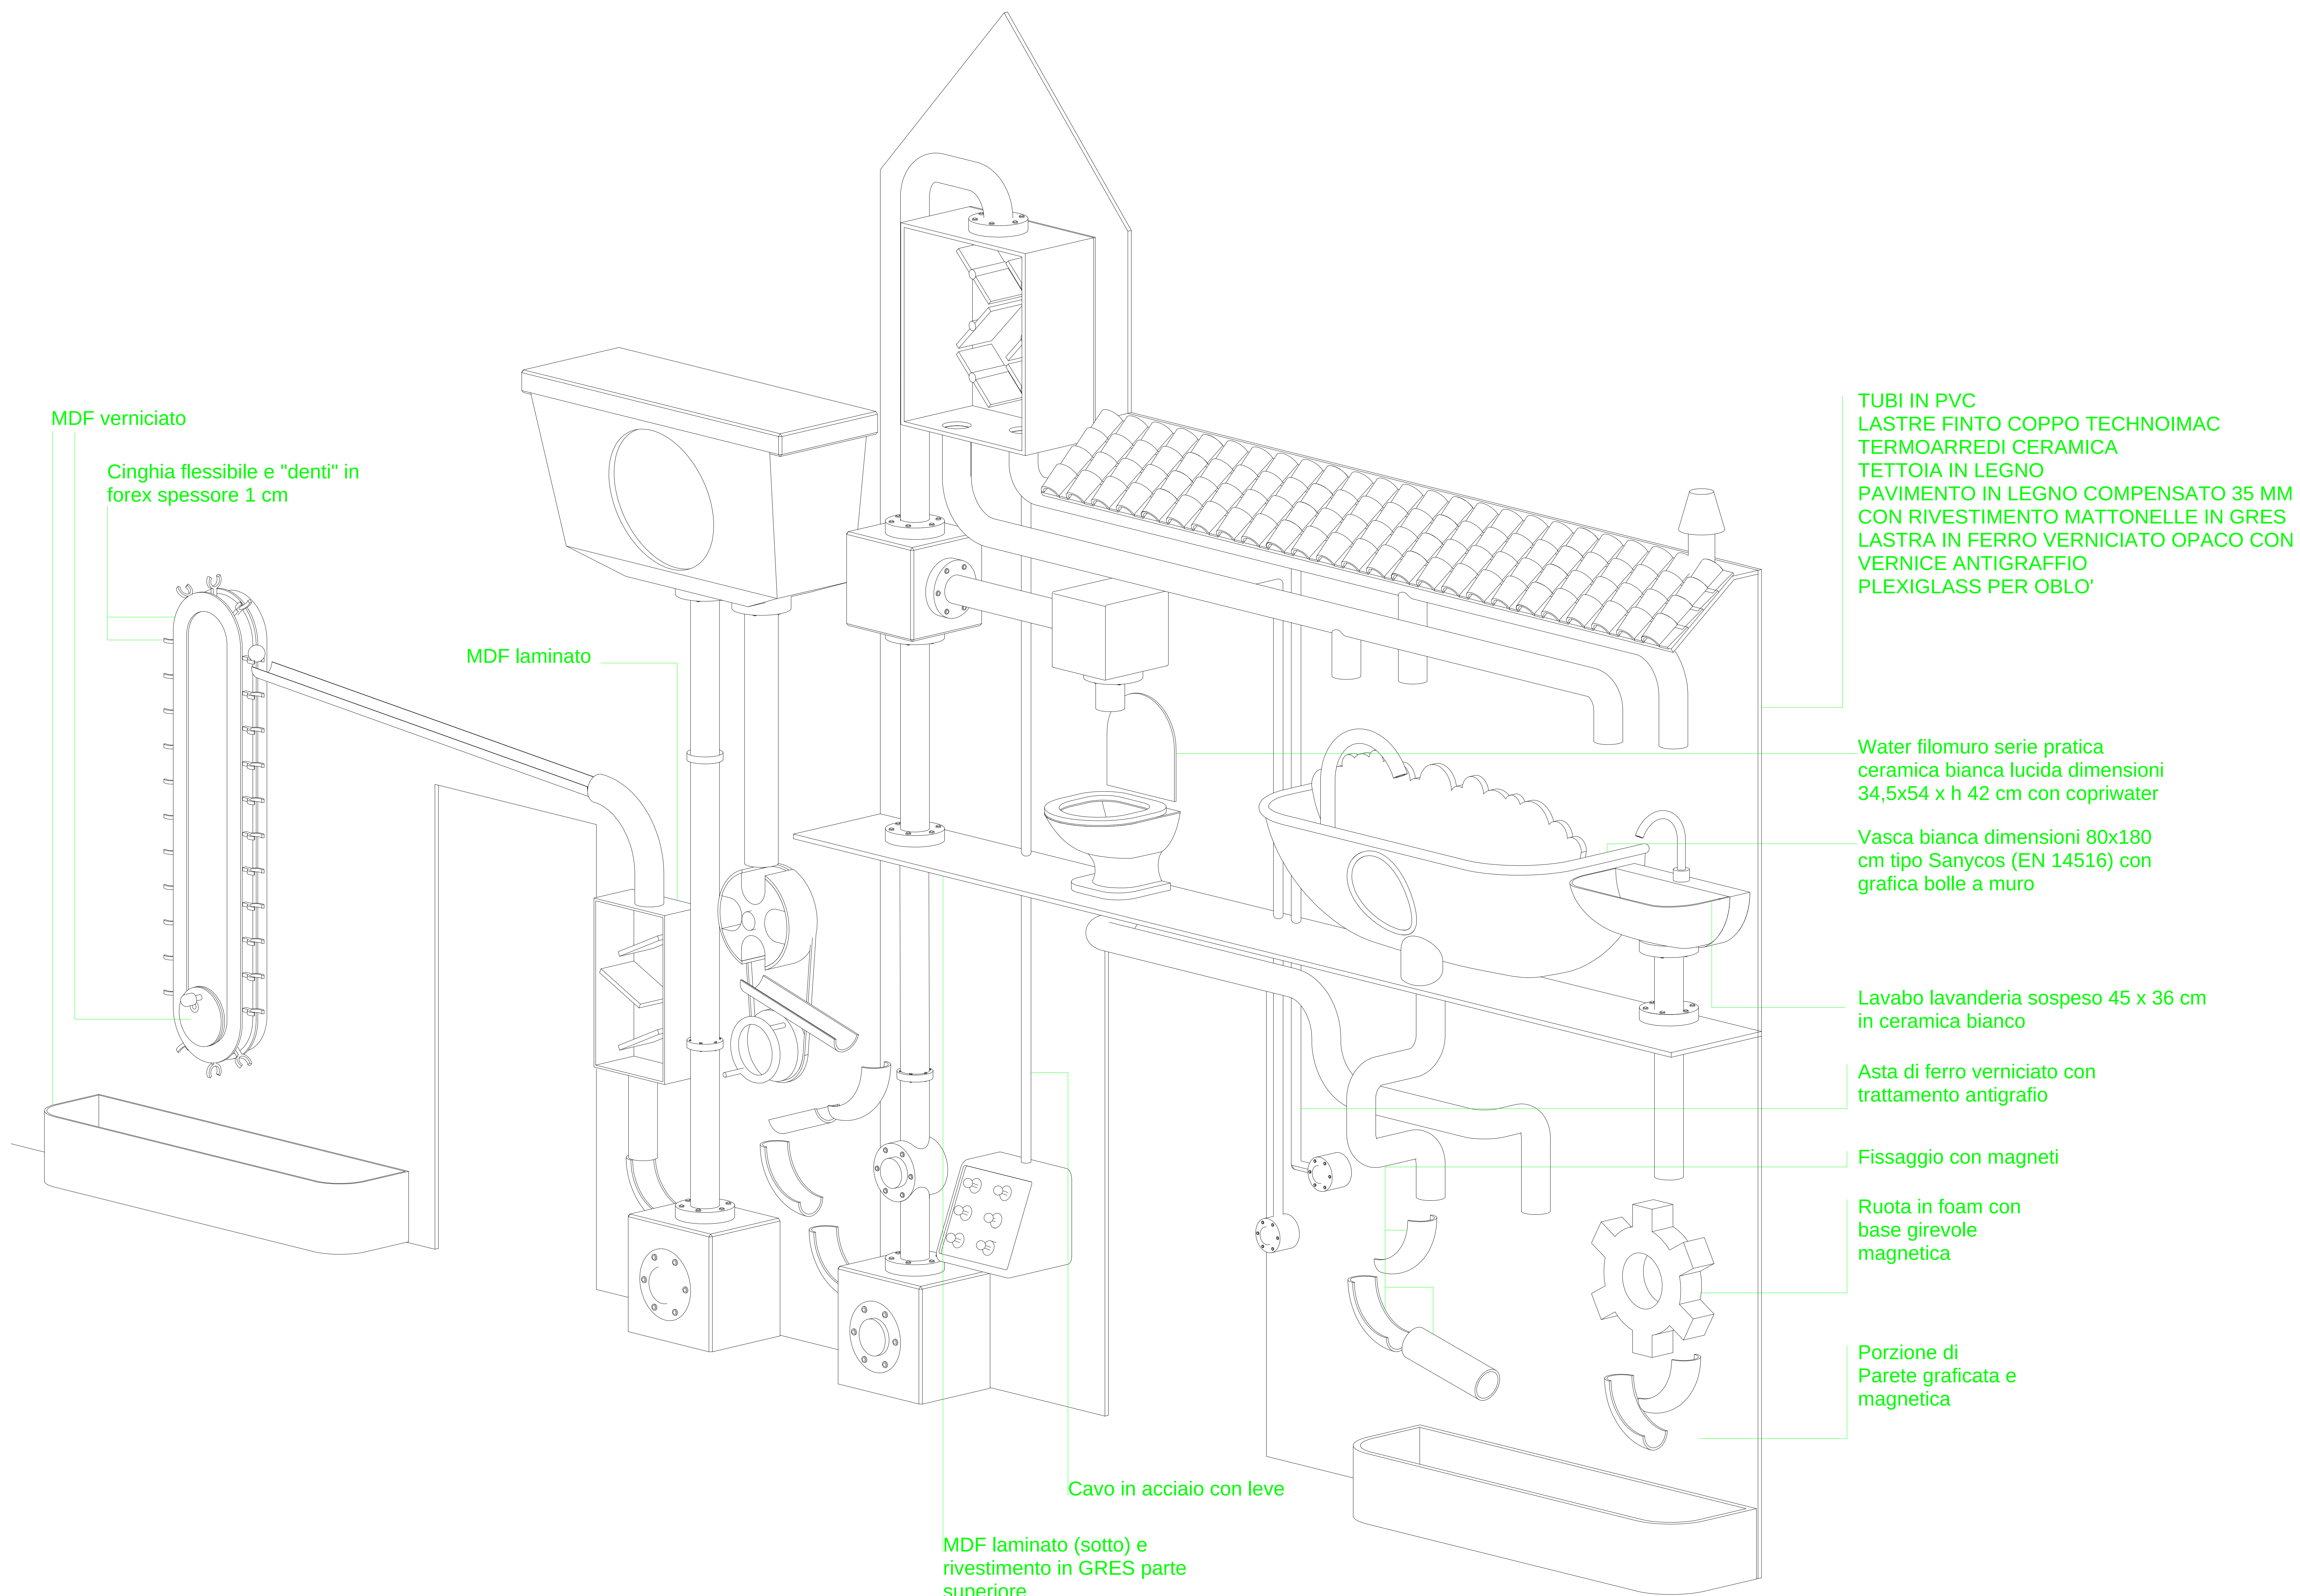

Progetto PNRR - MSC2-02.2 "Piani Urbani Integrati" Art.21 D.L.152/2021 - Progetto "Come-In - Spazi e servizi di inclusione per le Comunità Metropolitane" - Finanziato dall'Unione Europea - Next Generation EU - Interventi di riqualificazione del complesso denominato Ex Bagno Pubblico di proprietà del Comune di Legnano sito in Via Pontida" - Progetto di arredamento e allestimento museale					
 Finanziato dall'Unione europea NextGenerationEU	 MINISTERO DELL'INTERNO	 Città metropolitana di Milano	 Città di Legnano		
Titolo Muro dell'acqua in casa Mostra permanente			Commissa  Città di Legnano		Azienda Pleiadi S.c.S.
Tutte le misure sono da verificare in fase di realizzazione e in cantiere			Rev. 00		Data 08/04/2023
Progetto redatto da Dott. Alessio Scabore, Alessia Catania Carmela Russo, Arch. Giacomo Bolzonella			Sala Mostra permanente	Persone fino a 5	Disegno n° ±0.05 058
Disegno di proprietà di Pleiadi Science Farmer - è vietata ogni riproduzione, anche parziale, della stessa. This draw is a property of Pleiadi Science Farmer - is strictly forbidden to copy any part of the draw.			Scala 1:20		Sistema 