

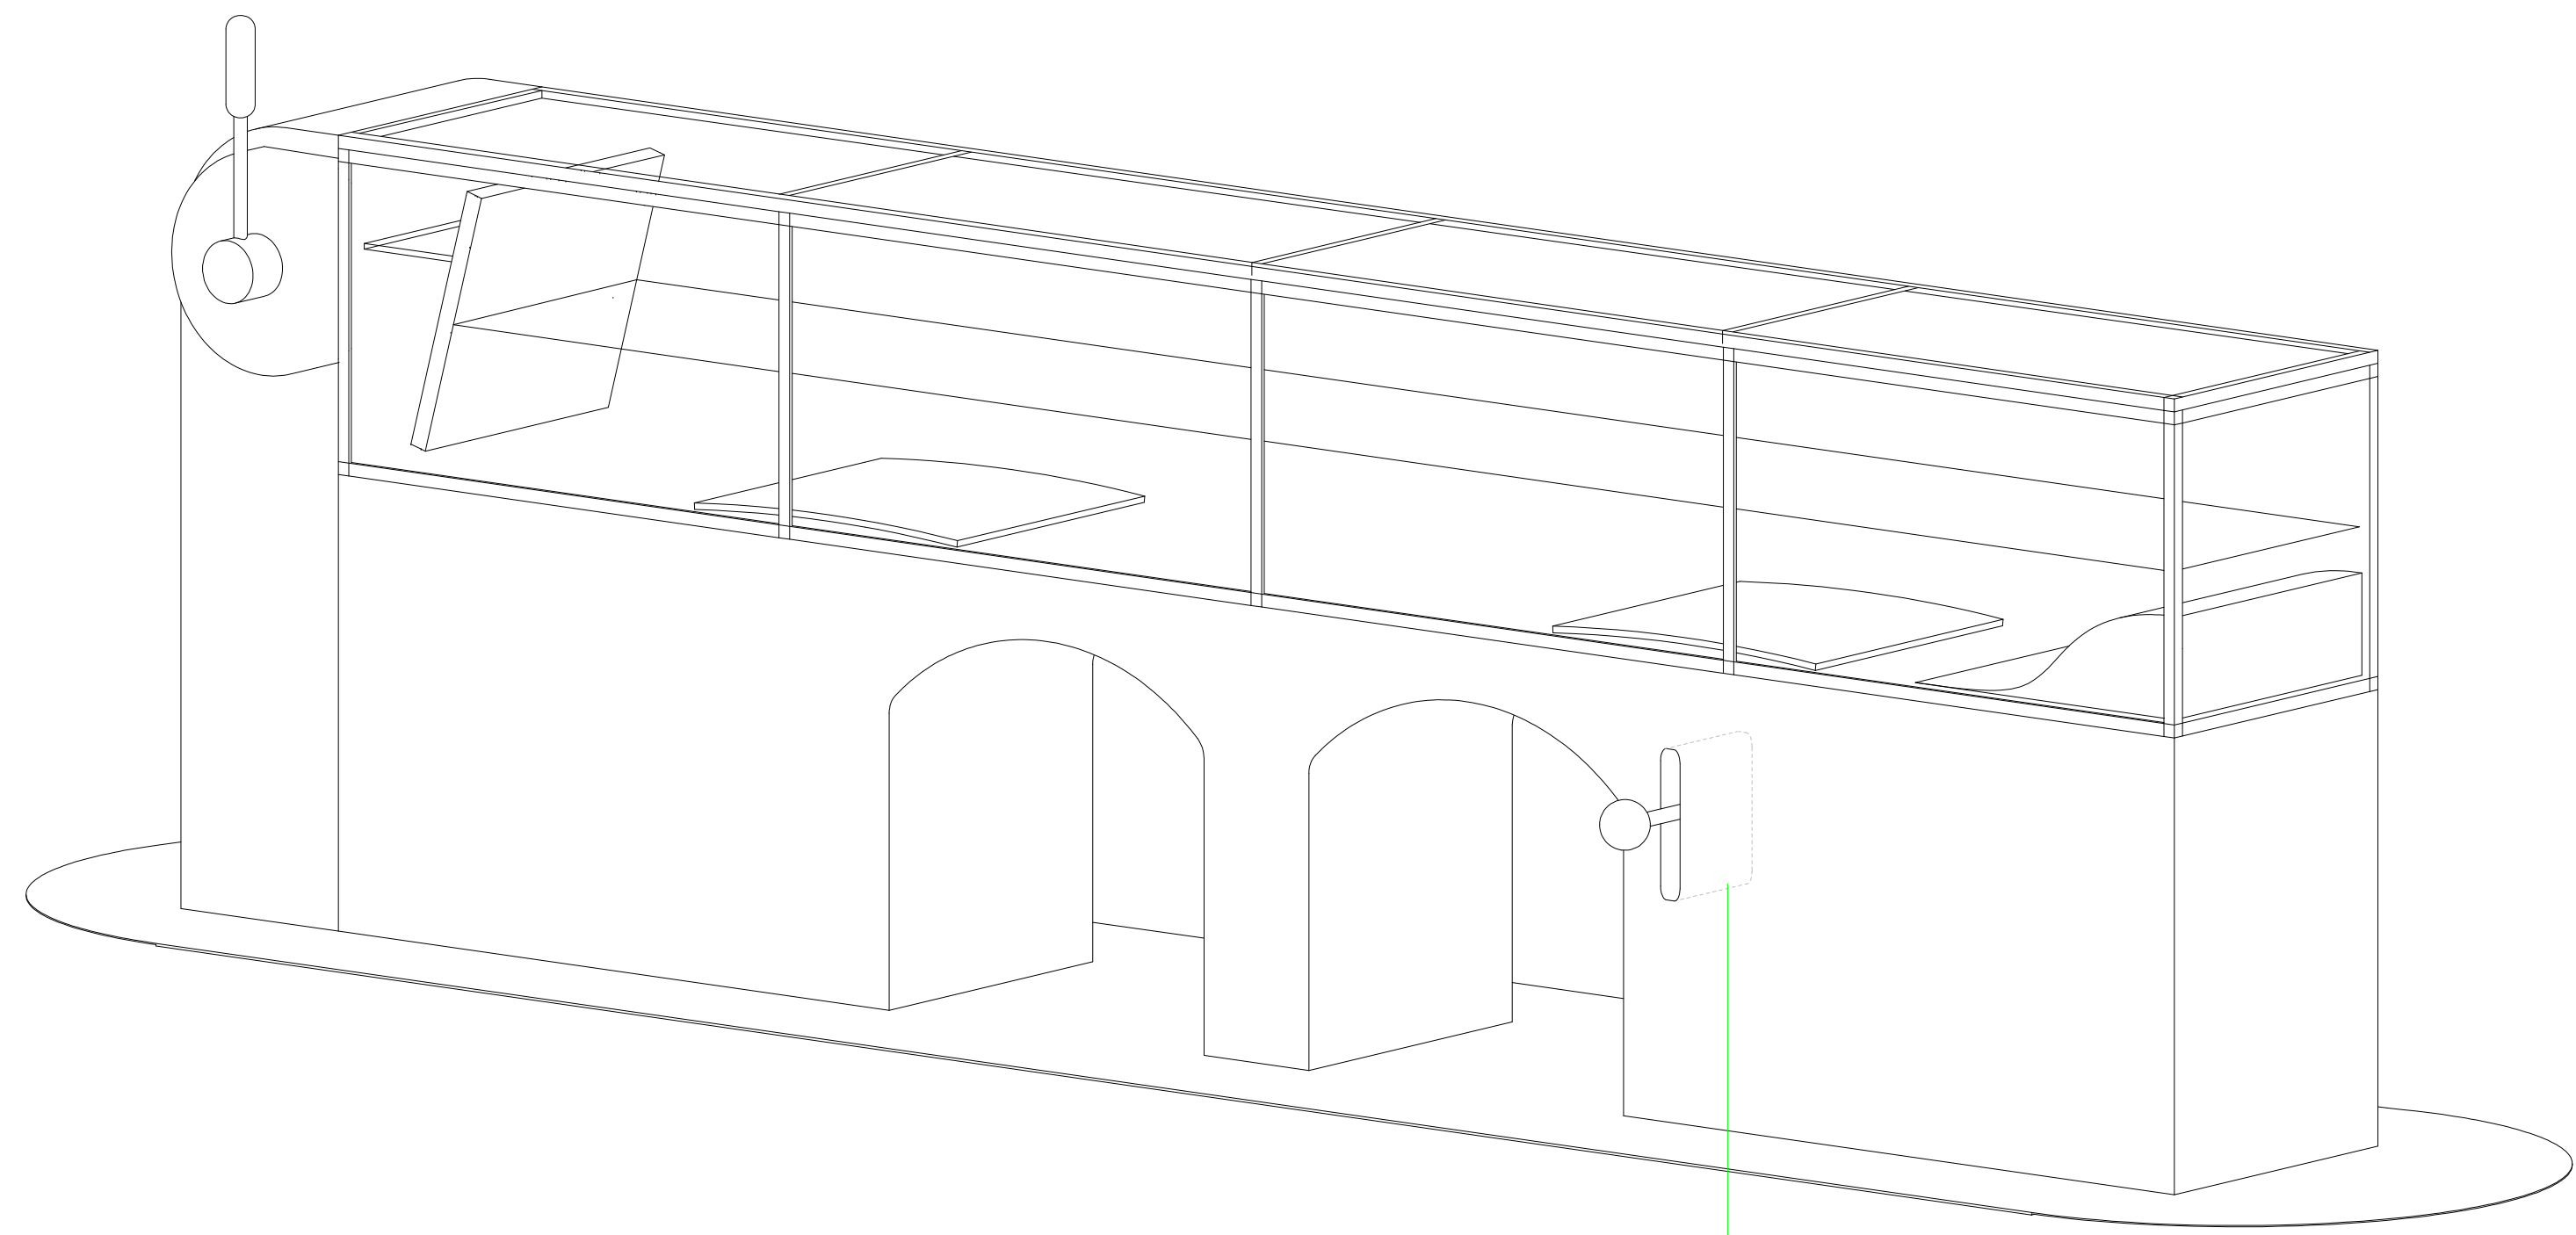


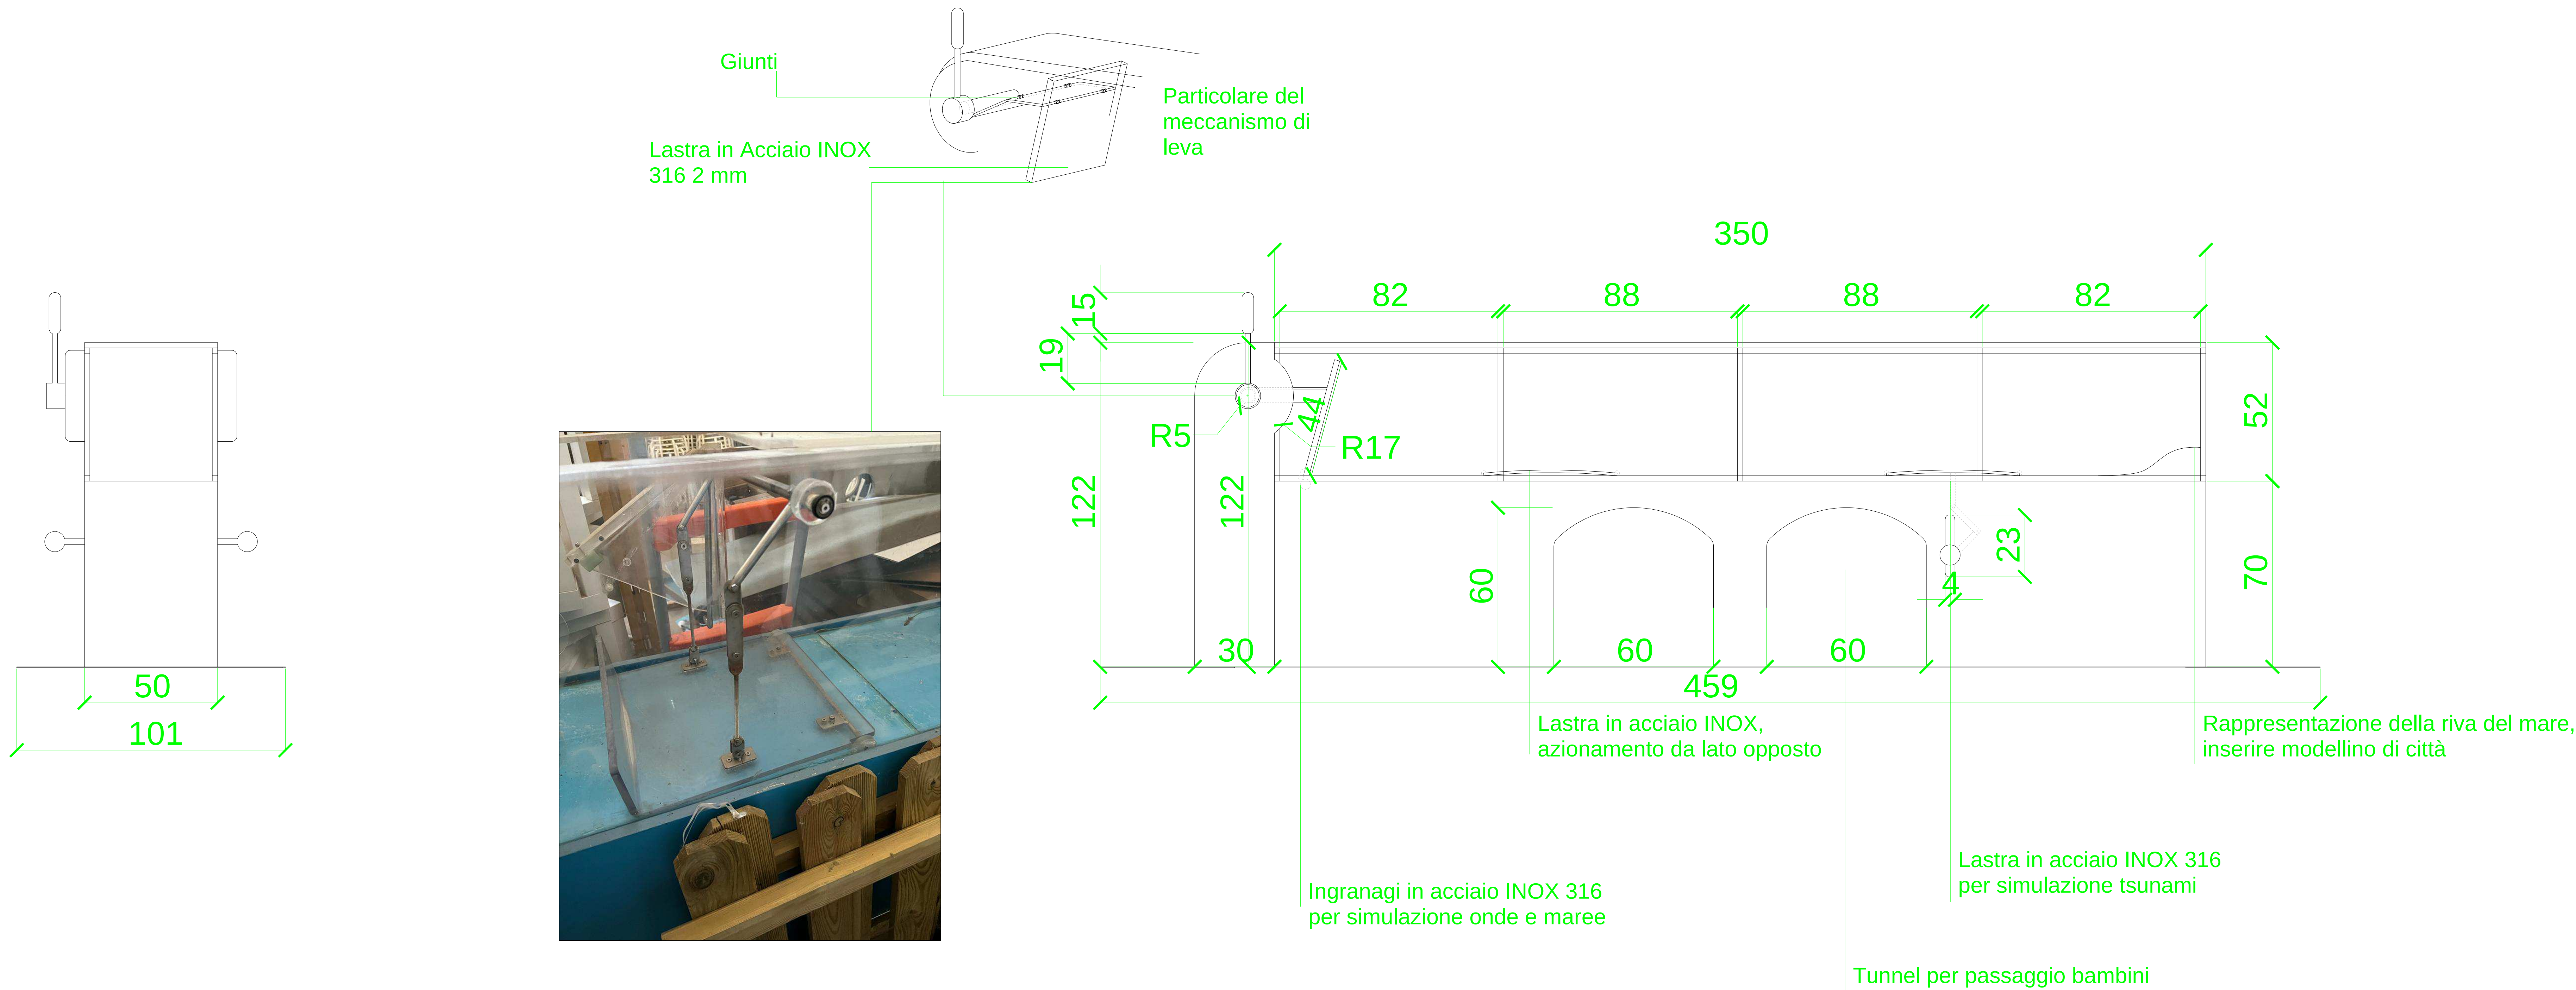

Sistema di guida con pannello cavo spessore 1 cm dim. 50x40 cm. Il pannello sale e scende lungo un binario e presenta un contrappeso per agevolare salita e discesa

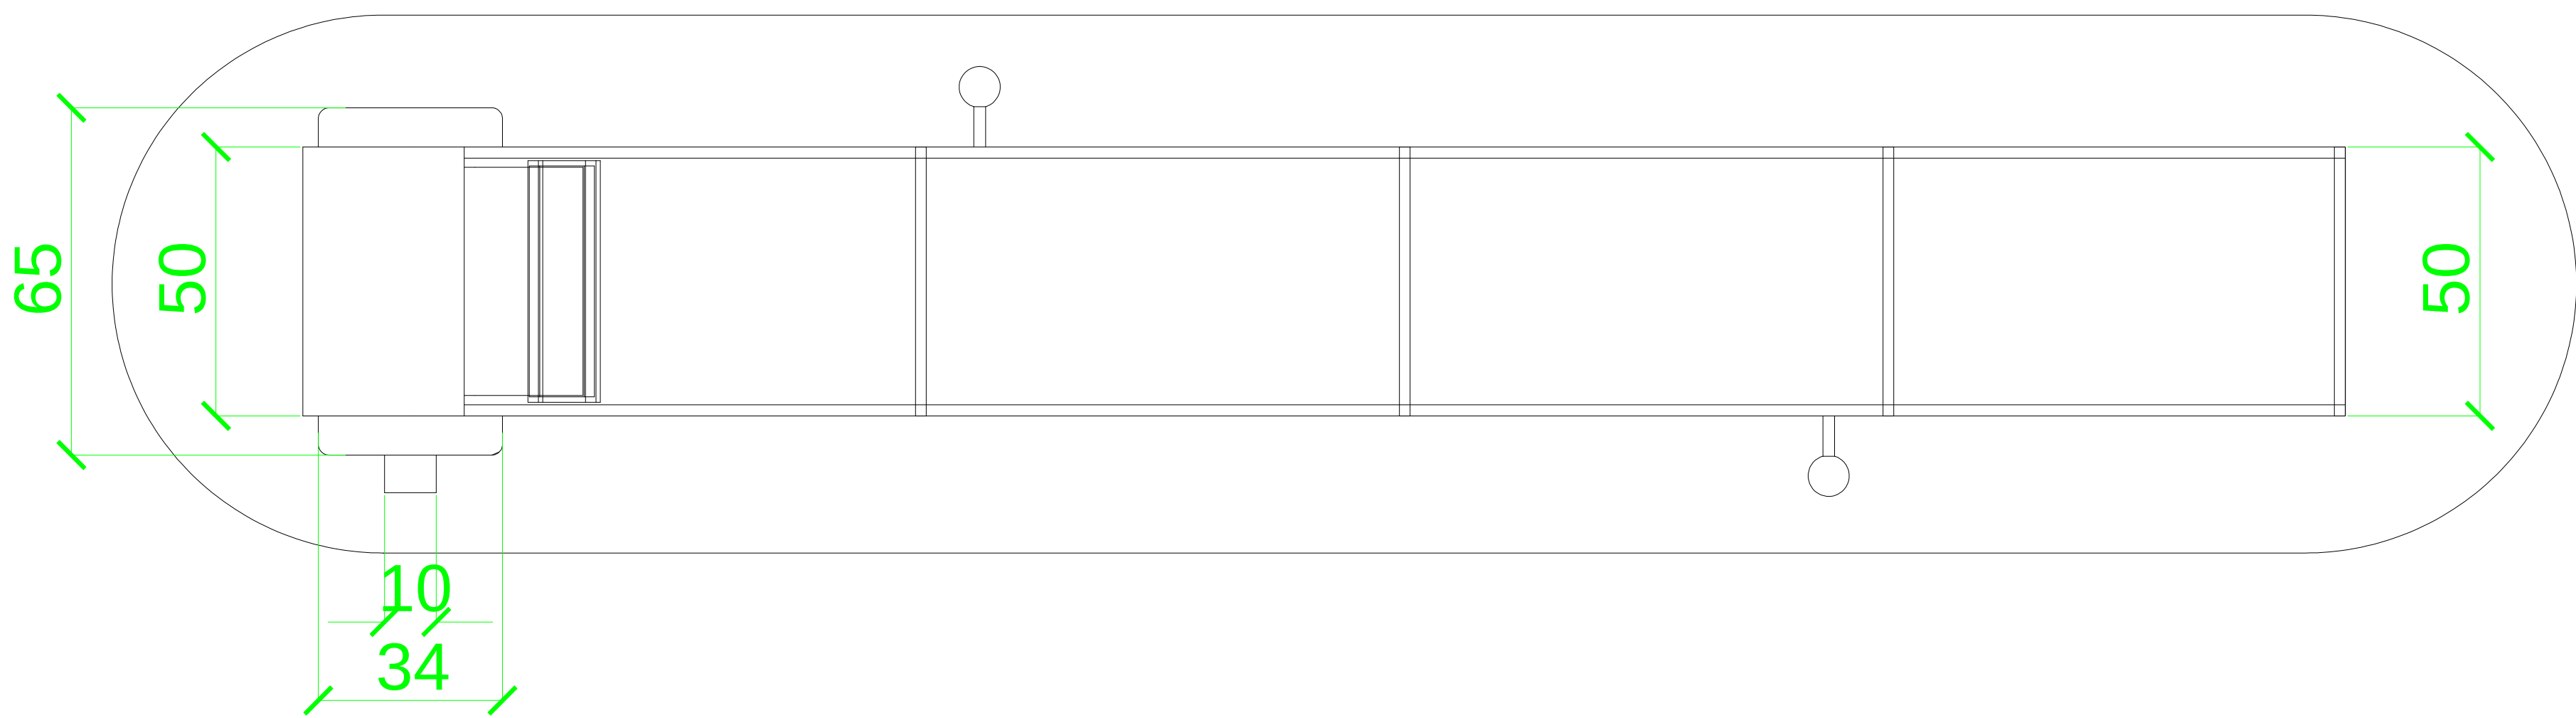

Materiale: polycarbonato trasparente, acciaio INOX 316, MDF verniciato

Progetto PNRR - MSC2-02.2 "Piani Urbani Integrati" Art.21 D.L.152/2021 - Progetto "Come-In - Spazi e servizi di inclusione per le Comunità Metropolitane" - Finanziato dall'Unione Europea - Next Generation EU - Interventi di riqualificazione del complesso denominato Ex Bagni Pubblici di proprietà del Comune di Legnano sito in Via Pontida - Progetto di arretrò e allestimento museale					
 Finanziato dall'Unione europea NextGenerationEU	 MINISTERO DELL'INTERNO	 Città metropolitana di Milano	 Settore Pianificazione territoriale generale e rigenerazione urbana	 Città di Legnano	
Titolo Onde e Tsunami Mostra permanente		Commissa Città di Legnano		Azienda Pleiadi S.c.S.	Rev. 00
Tutte le misure sono da verificare in fase di realizzazione e in cantiere				Data 08/04/2023	Formato A2
Progetto redatto da Dott. Alessio Scabore, Alessia Catania Carmela Russo, Arch. Giacomo Bolzonella	Sala Mostra Permanente	Persone 2	Tolleranza ±0.05	Disegno n° 061	Scala 1:20
Disegno di proprietà di Pleiadi Science Farmer - è vietata ogni riproduzione, anche parziale, della stessa. This draw is a property of Pleiadi Science Farmer - is strictly forbidden to copy any part of the draw.					