
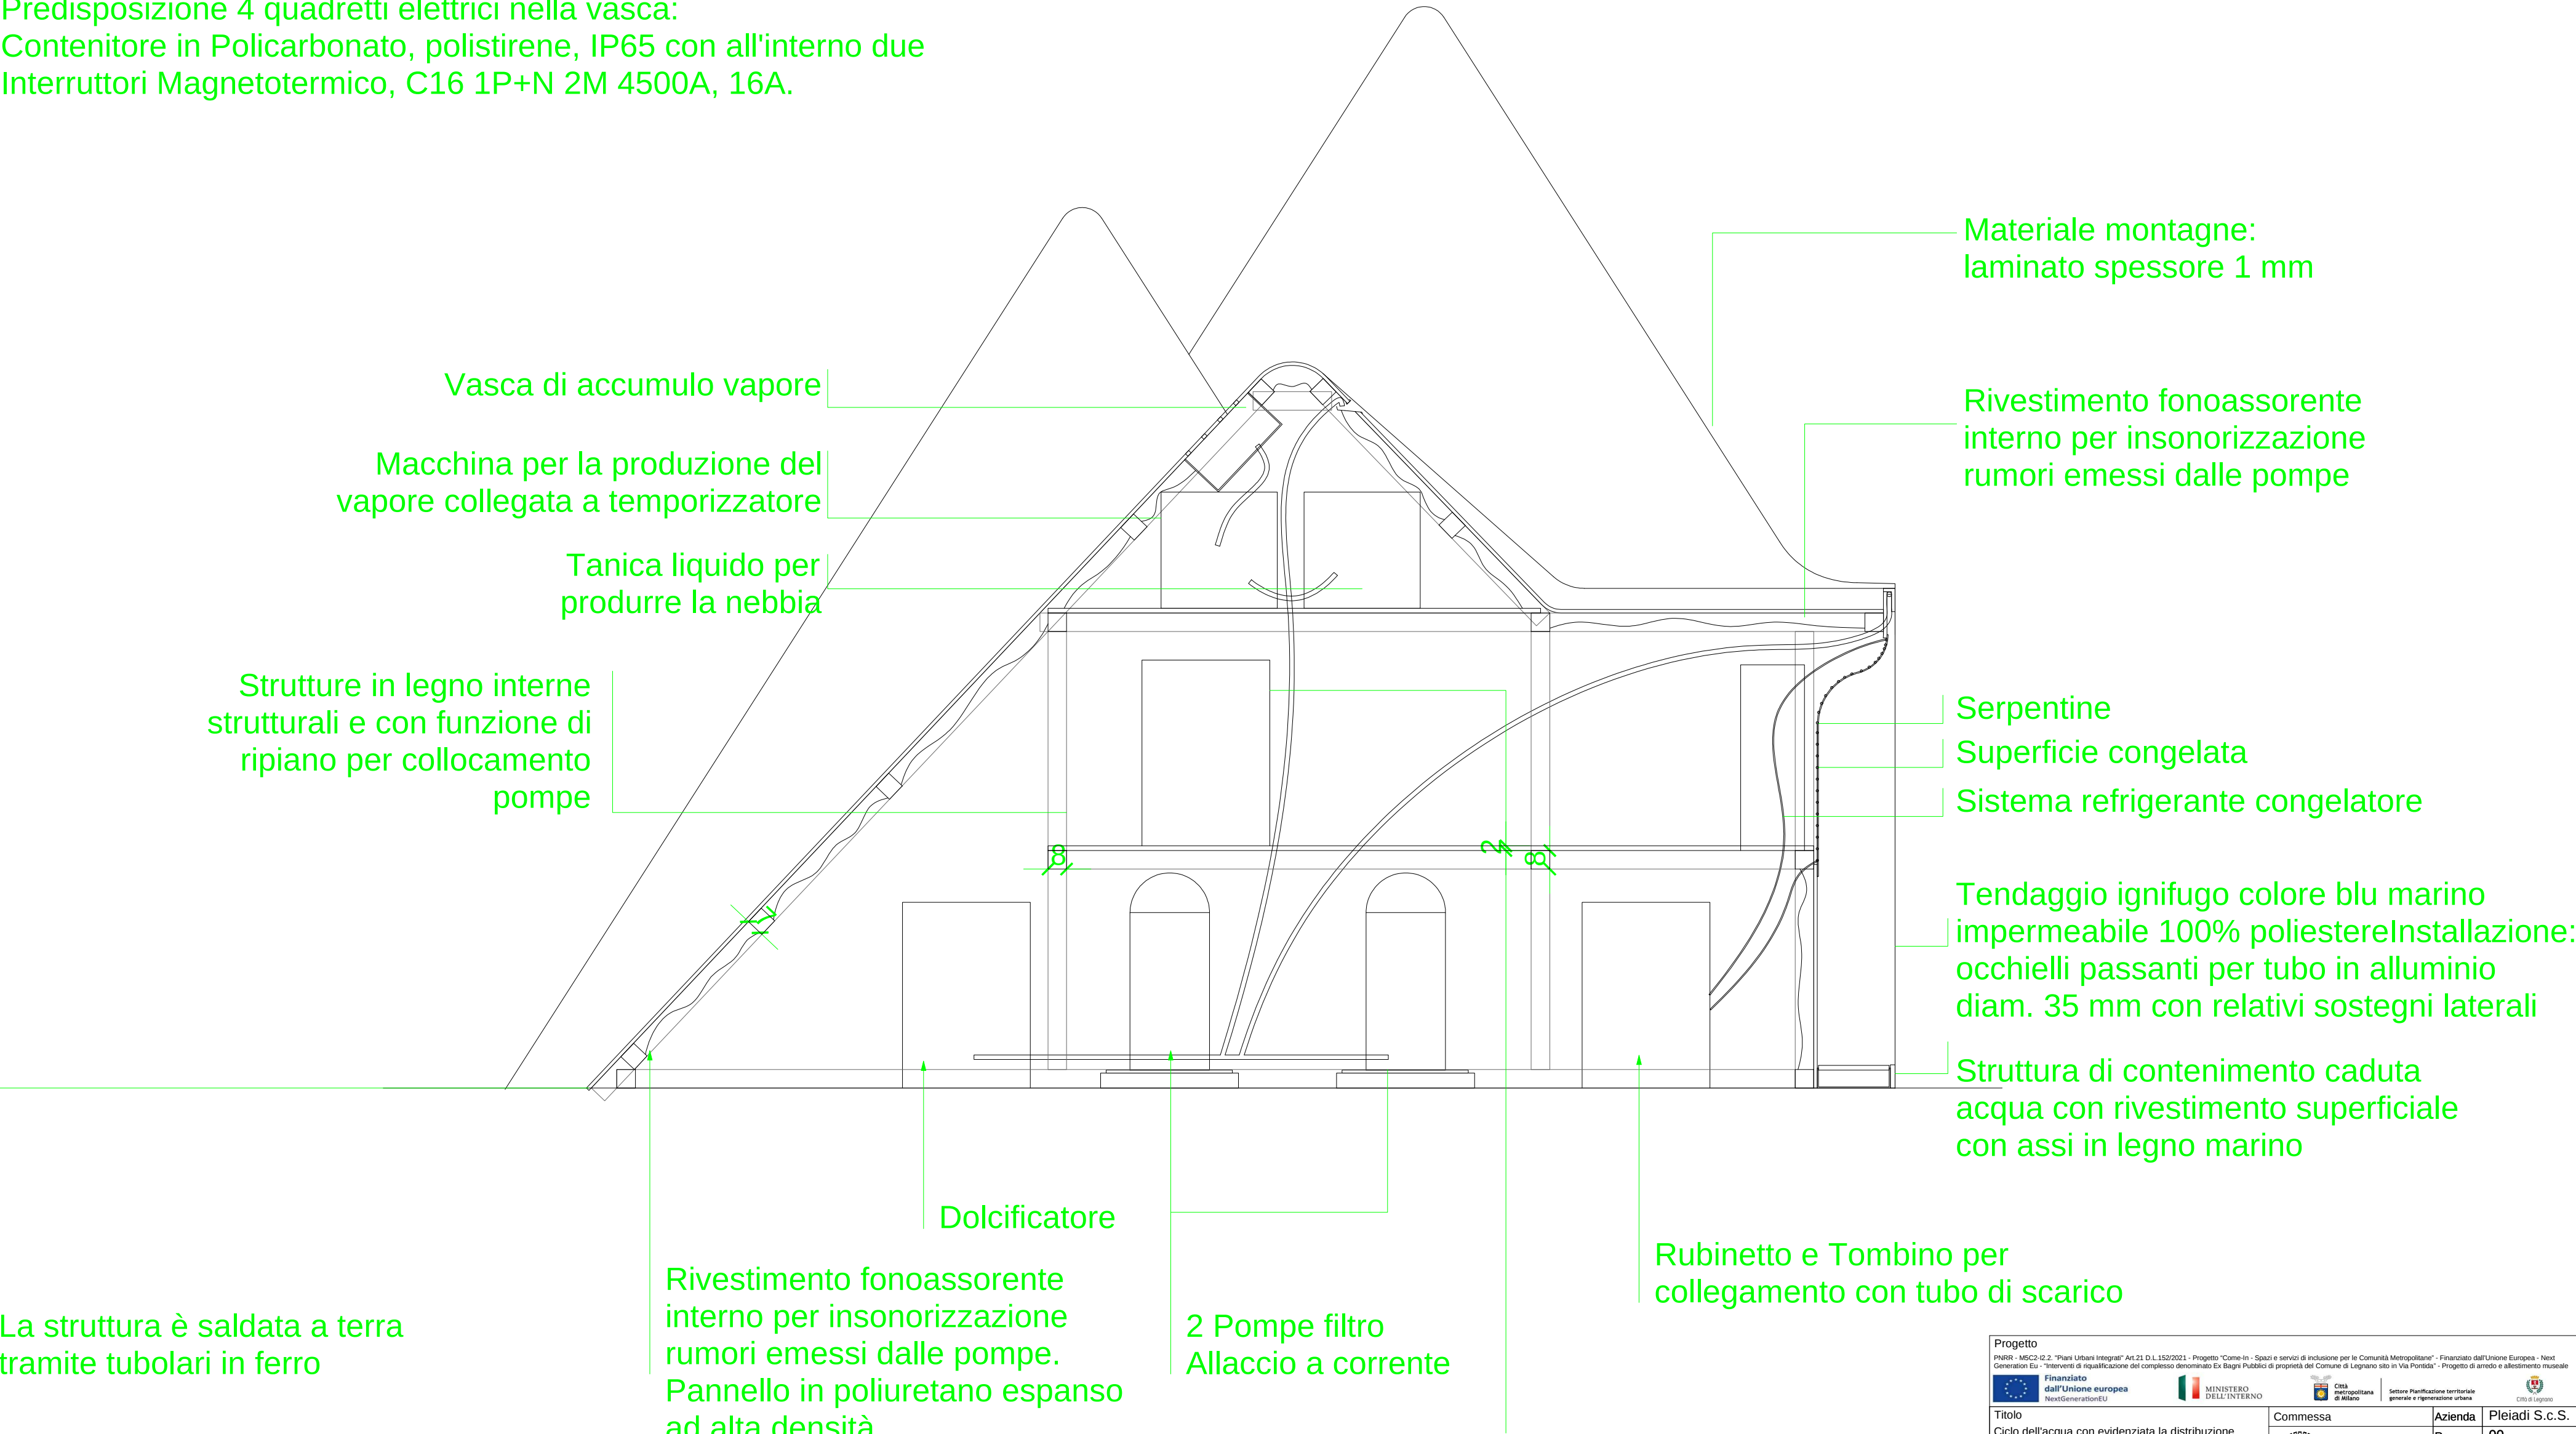
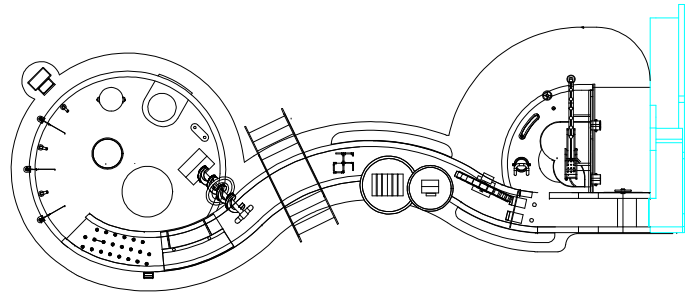


SPECIFICHE POMPE:
POMPA AUTOADESCANTE 1HP 750W - girante in acciaio inox CON PORTATA MAX. 50L/MIN.
IMPIANTO DI FILTRAZIONE A SABBIA - con serbatoio in poliestere rinforzato con fibra di vetro.portata fra i 15 e i 10 mc/ora - Pressione MAX : 2 bar.
Ozonizzatore per il trattamento delle acque - composto di produttore di ozono, nano bolle, lampada UV, filtro autopulente, pompa - produzione d'acqua ozonizzata fino a 50 lt/min - 220V

CAVO ELETTRICO:
Predisposizione 4 quadretti elettrici nella vasca:
Contenitore in Policarbonato, polistirene, IP65 con all'interno due Interruttori Magnetotermico, C16 1P+N 2M 4500A, 16A.

 

Progetto PNRR - MSC2-02.2 "Piani Urbani Integrati" Art.21 D.L.152/2021 - Progetto "Come-In - Spazi e servizi di inclusione per le Comunità Metropolitane" - Finanziato dall'Unione Europea - Next Generation EU - "Interventi di riqualificazione del complesso denominato Ex-Bagni Pubblici di proprietà del Comune di Legnano sito in Via Portofino" - Progetto di studio e allestimento museale				
 Finanziato dall'Unione europea NextGenerationEU	 MINISTERO DELL'INTERNO	 Città metropolitana di Milano	 Settore Pianificazione territoriale generale e rigenerazione urbana	 Città di Legnano
Titolo Ciclo dell'acqua con evidenziata la distribuzione degli elementi interattivi all'interno delle vasche di acqua_Mostra permanente		Commissa  Città di Legnano		Azienda Pleiadi S.c.S.
Tutte le misure sono da verificare in fase di realizzazione e in cantiere		Rev. 00		Data 08/04/2023
Progetto redatto da Dott. Alessio Scabono, Alessia Catania Carmela Russo, Arch. Giacomo Bolzonella		Tolleranza ±0.05		Formato A2
Sala Mostra permanente		Disegno n° 067		Scala Sistema
Disegno di proprietà di Pleiadi Science Farmer - è vietata ogni riproduzione, anche parziale, della stessa. This draw is a property of Pleiadi Science Farmer - is strictly forbidden to copy any part of the draw.				