
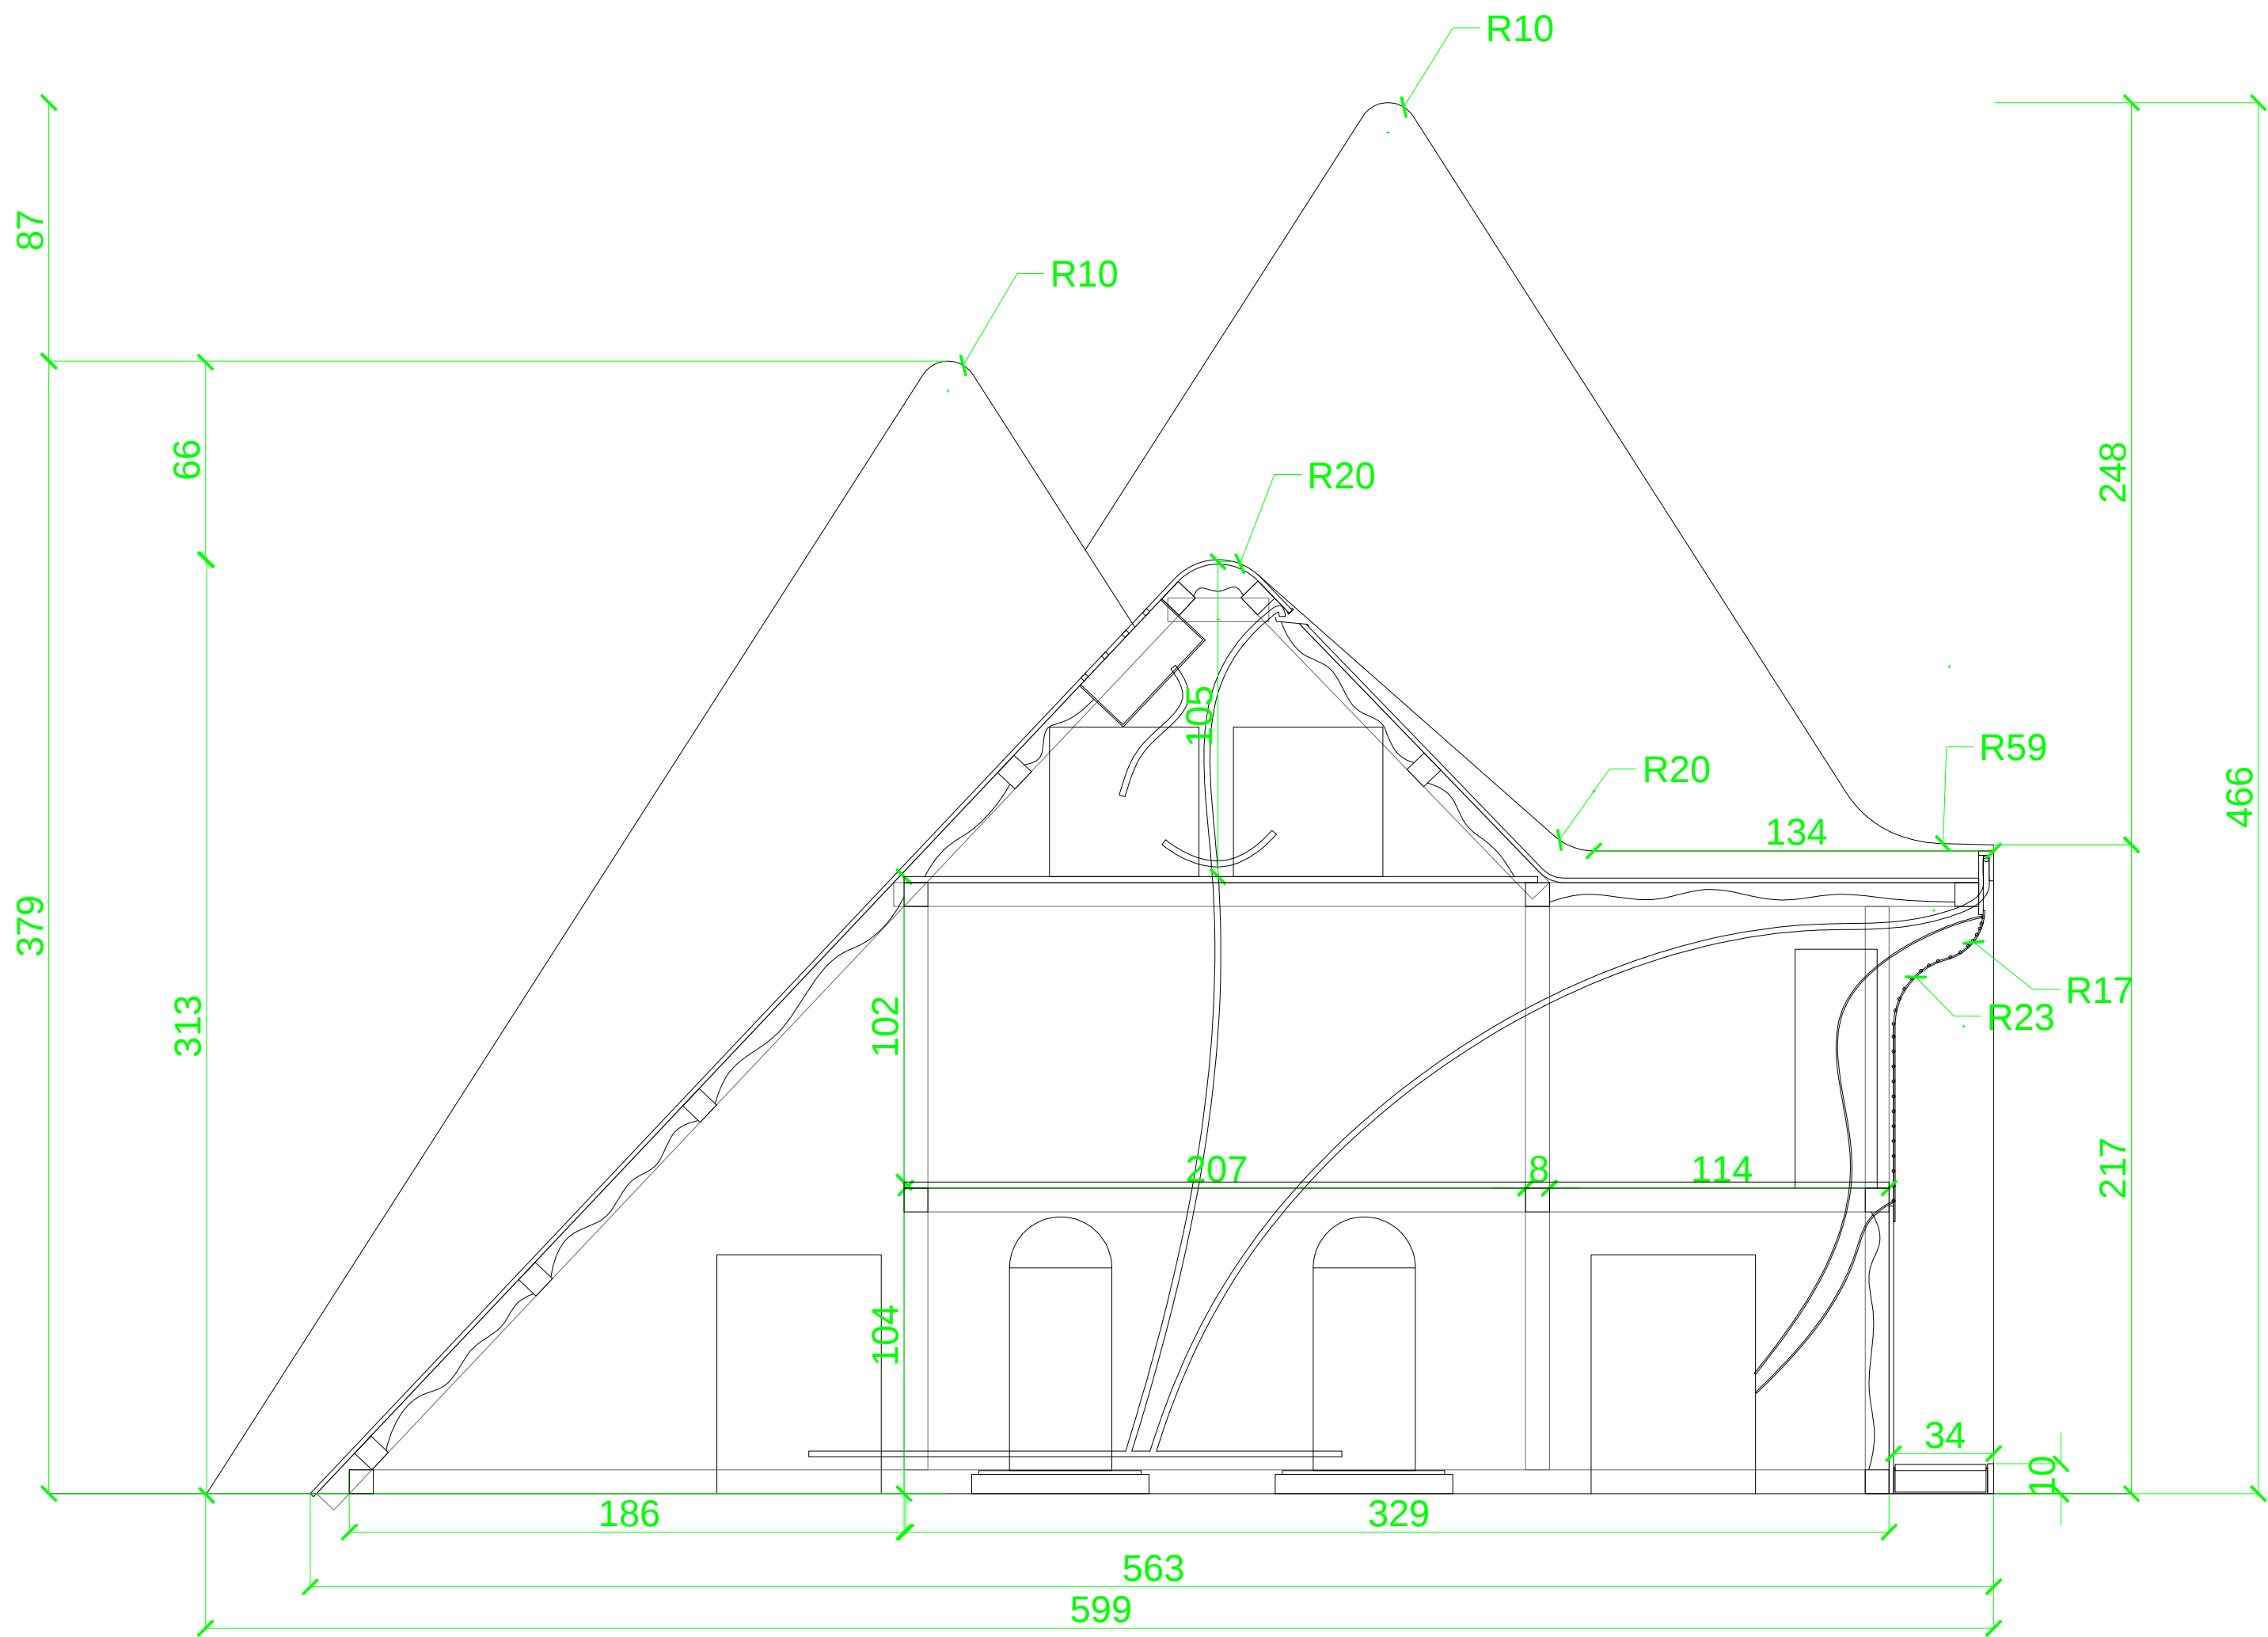


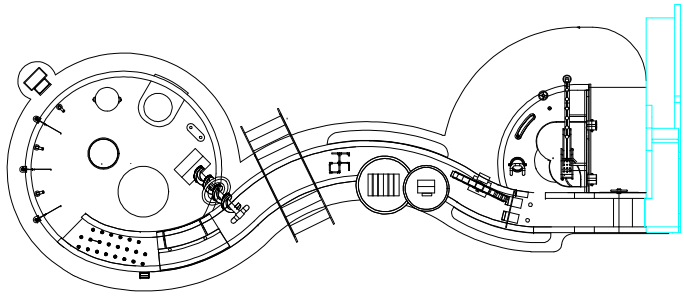

Progetto PNRR - MSC2-02.2 "Piani Urbani Integrati" Art.21 D.L.152/2021 - Progetto "Come-In - Spazi e servizi di inclusione per le Comunità Metropolitane" - Finanziato dall'Unione Europea - Next Generation EU - "Interventi di riqualificazione del complesso denominato Ex-Bagni Pubblici di proprietà del Comune di Legnano sito in Via Porcella" - Progetto di studio e allestimento museale Finanziato dall'Unione europea NextGenerationEU MINISTERO DELL'INTERNO Città metropolitana di Milano Settore Pianificazione territoriale generale e riqualificazione urbana Città di Legnano					
Titolo		Commissa		Azienda	Pleiadi S.c.S.
Ciclo dell'acqua con evidenziata la distribuzione degli elementi interattivi all'interno delle vasche di acqua_Mostra permanente		Città' di Legnano		Rev.	00
				Data	08/04/2023
				Formato	A2
Progetto redatto da		Sala	Persone	Tolleranza	Disegno n°
Dott. Alessio Scabono, Alessia Catania Carmela Russo, Arch. Giacomo Bolzonella		Mostra permanente	35 40	±0.05	068
Disegno di proprietà di Pleiadi Science Farmer - è vietata ogni riproduzione, anche parziale, della stessa. This draw is a property of Pleiadi Science Farmer - is strictly forbidden to copy any part of the draw.				1:20	